


**"CASA UNIFAMILIAR"
 CADMIO 3**

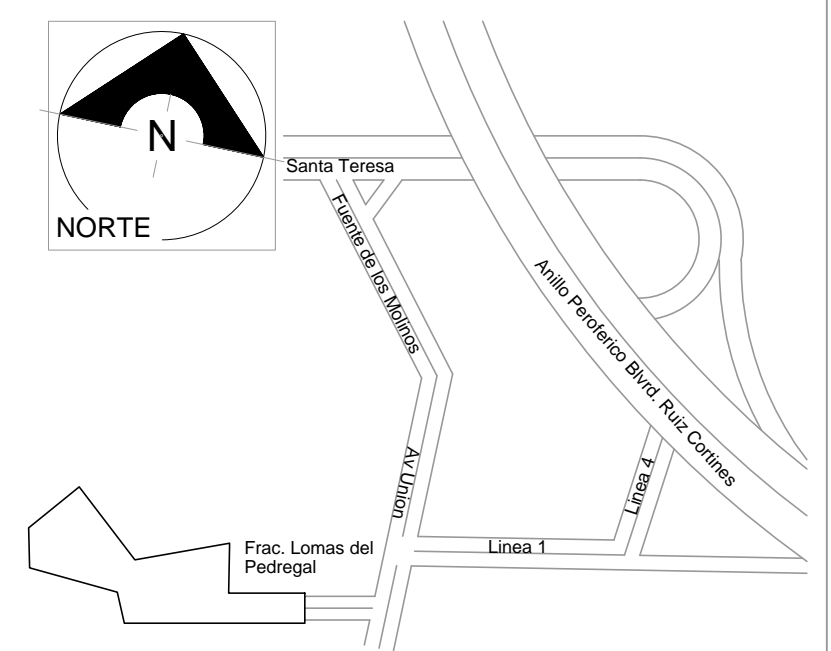

CROQUIS DE LOCALIZACION

CROQUIS ESQUEMATICO

SIMBOLOGIA

NOTAS

- NO MEDIR DIRECTAMENTE A ESCALA.
- LAS COTAS RIGEN EL DIBUJO.
- VERIFICAR COTAS Y NIVELES DE PISO EN OBRA.
- AJUSTAR MEDIDAS EN OBRA.
- LA INFORMACION CONTENIDA EN ESTE PLANO PERTENECE UNICAMENTE A LA CLAVE DEL MISMO.
- LAS MEDIDAS DE ESTE PLANO CORRESPONDE A MEDIDAS VERIFICADAS EN OBRA CON UN MARGEN DE ERROR +5%

ESCALA GRAFICA 0 0.5 1 1.5 2 2.5 3 3.5 4 4.5 5

REV.	FECHA	FIRMA


PROYECTO **"CASA UNIFAMILIAR"
 CADMIO 3**

PROPIETARIO **CONUMA S.A. DE C.V.**

UBICACION **CALLE CADMIO N°3
 COLONIA FRACCIONAMIENTO
 LOMAS DEL PEDREGAL, CDMX.** FECHA **17 JUL 2018**

PLANO **PLANTA ROOF GARDEN** CLAVE **ARQ. - 04**

D.R.O. PROY. DIB. ESCALA **1:50**
 ACOTACION **metros.**

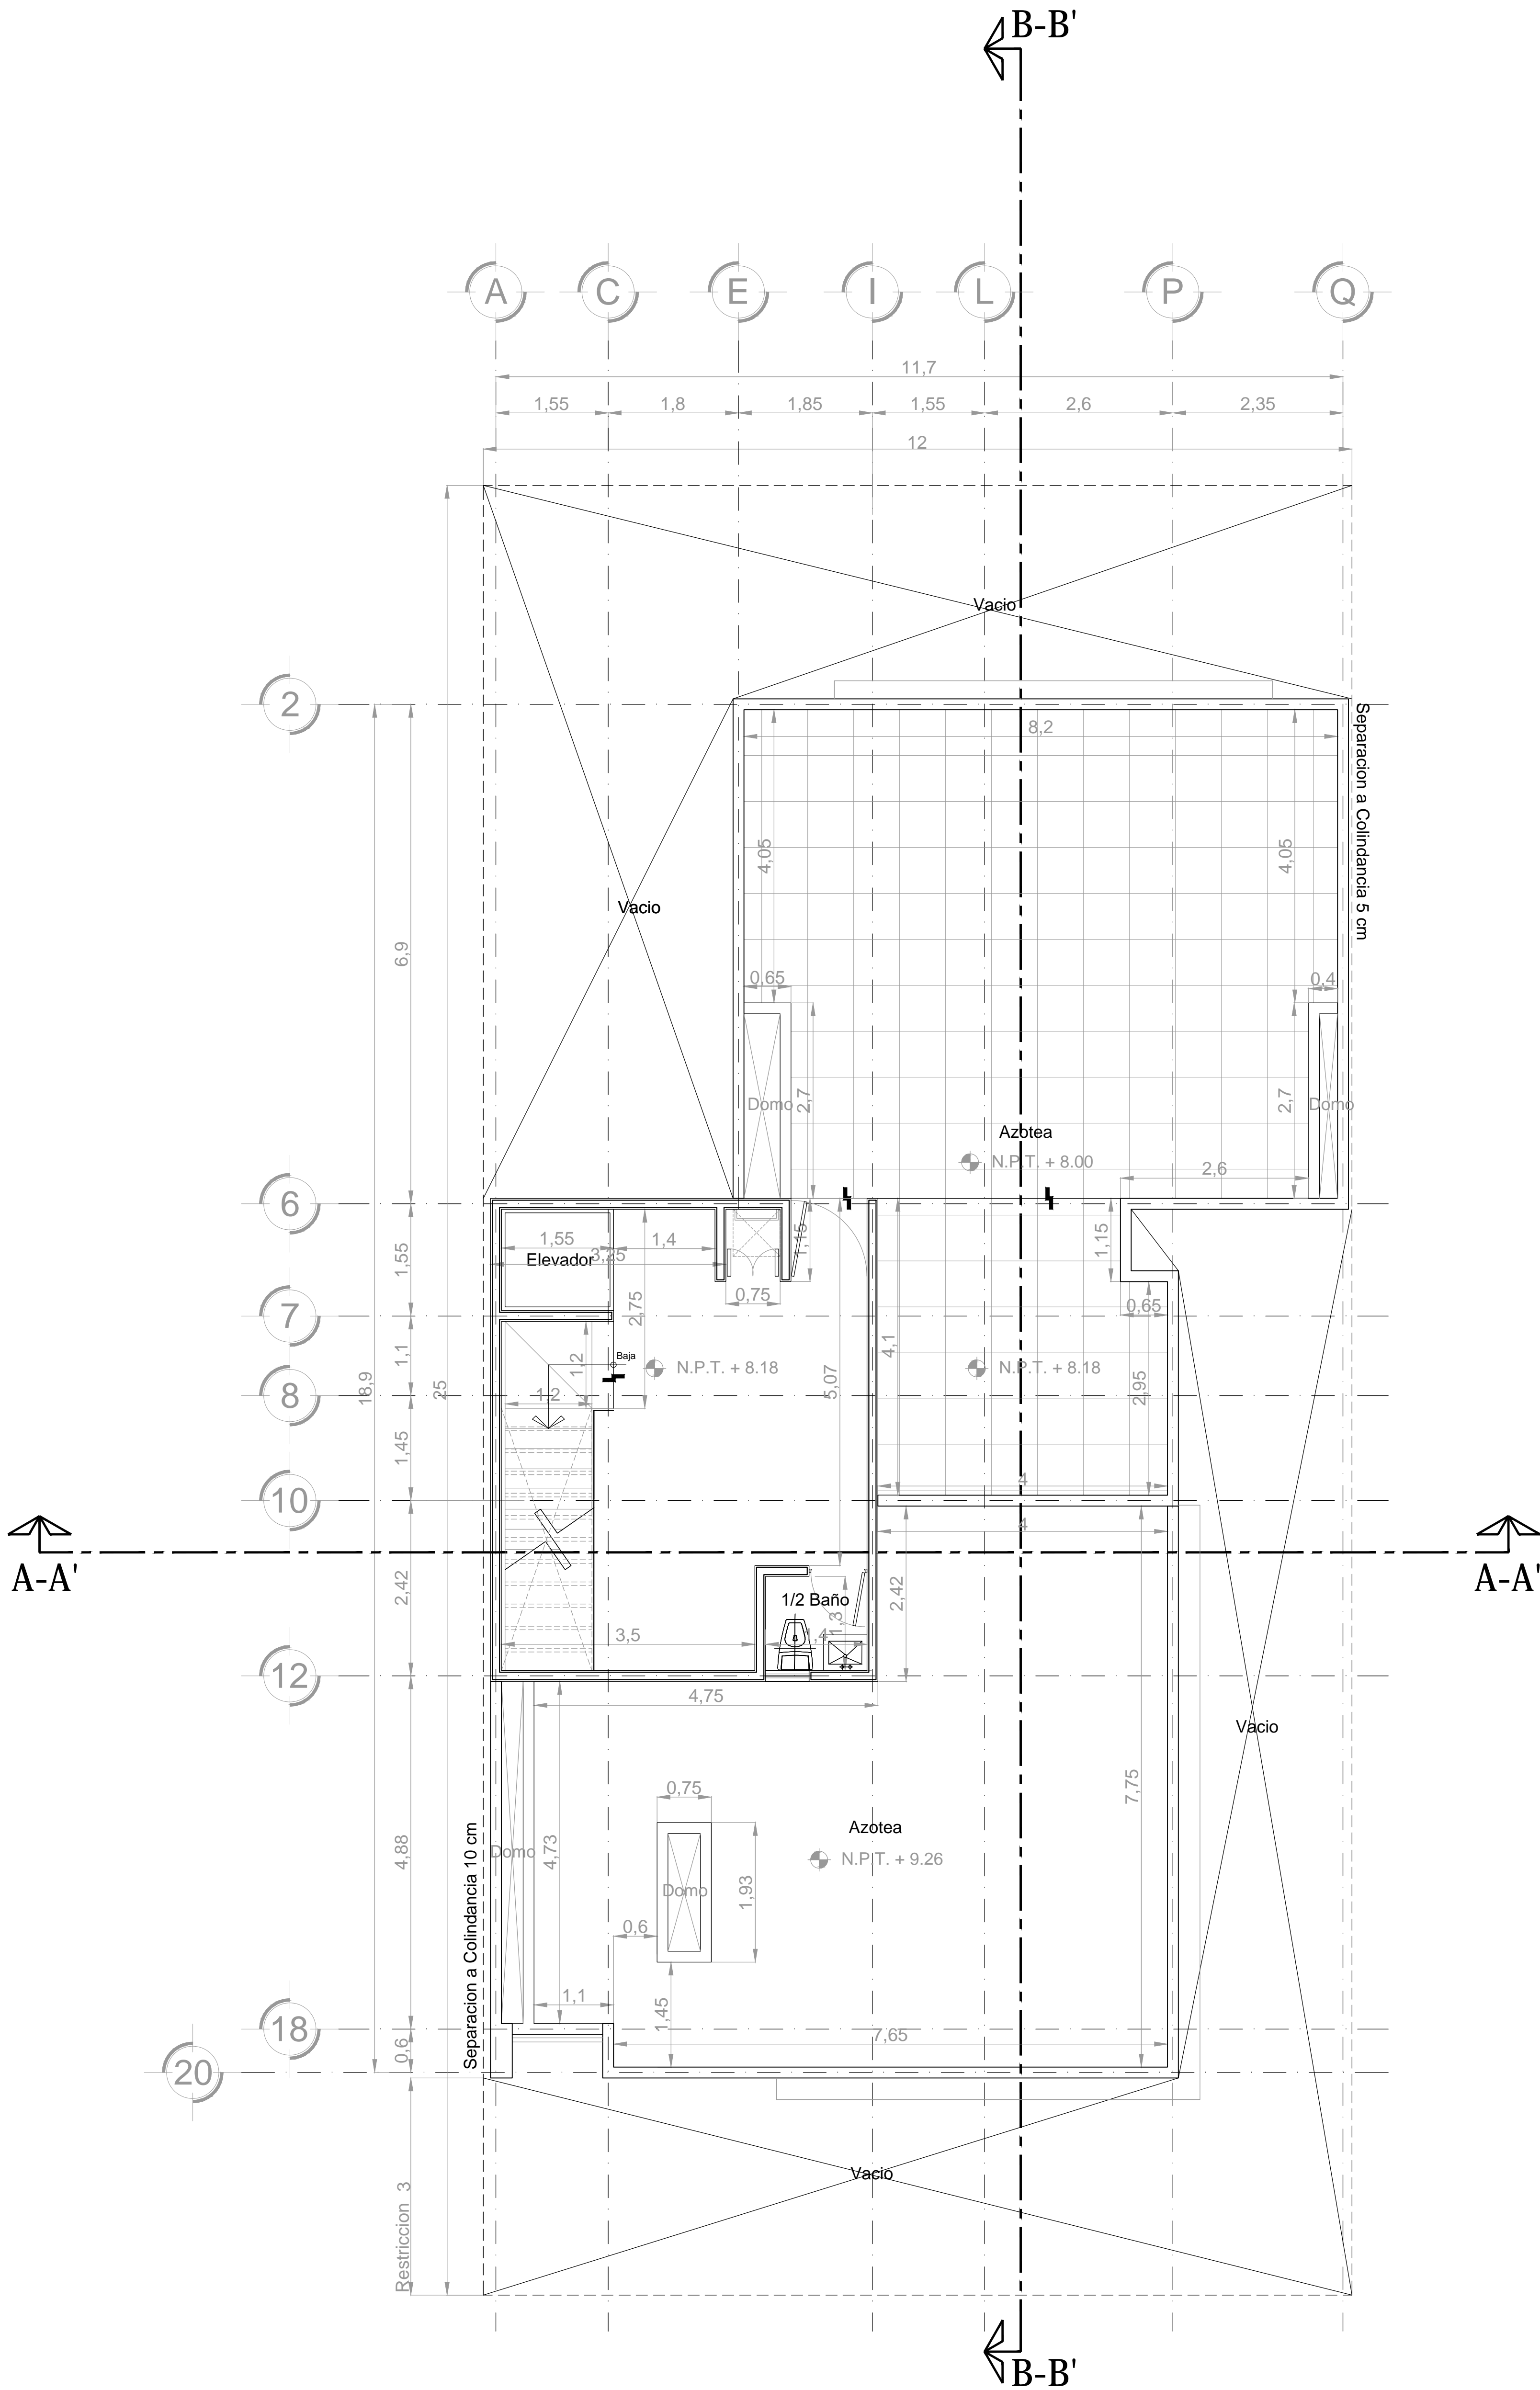

Planta Azotea

Esc: 1:50