


"CASA UNIFAMILIAR"  
 CADMIO 3

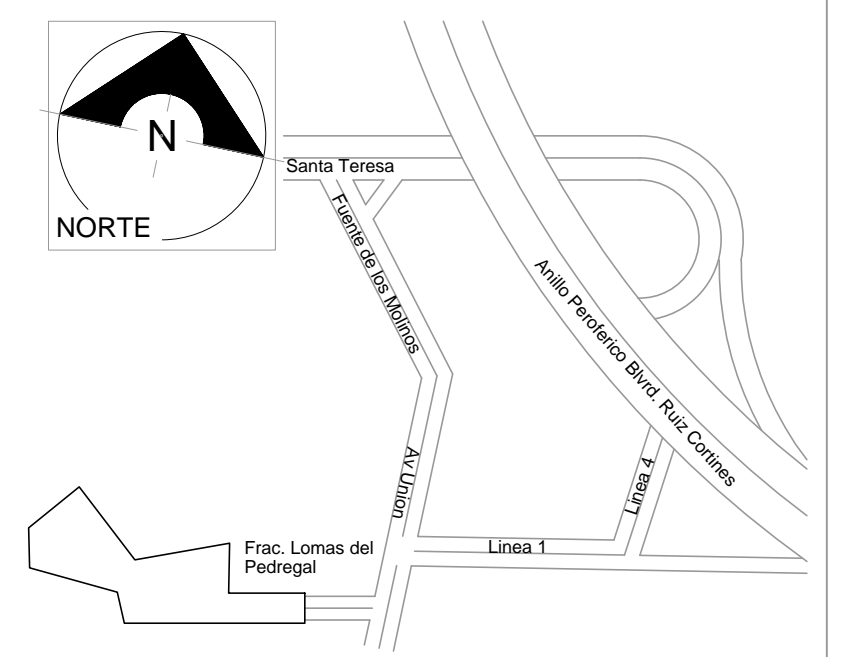


CROQUIS DE LOCALIZACION

CROQUIS ESQUEMATICO

SIMBOLOGIA


NOTAS

- NO MEDIR DIRECTAMENTE A ESCALA.
- LAS COTAS RIGEN EL DIBUJO.
- VERIFICAR COTAS Y NIVELES DE PISO EN OBRA.
- AJUSTAR MEDIDAS EN OBRA.
- LA INFORMACION CONTENIDA EN ESTE PLANO PERTENECE UNICAMENTE A LA CLAVE DEL MISMO.
- LAS MEDIDAS DE ESTE PLANO CORRESPONDE A MEDIDAS VERIFICADAS EN OBRA CON UN MARGEN DE ERROR +5%

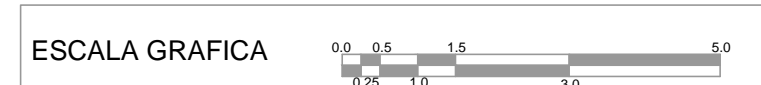

REV.	FECHA	FIRMA

PROYECTO		"CASA UNIFAMILIAR" CADMIO 3	
PROPIETARIO		CONUMA S.A. DE C.V.	
UBICACION		CALLE CADMIO N°3 COLONIA FRACCIONAMIENTO LOMAS DEL PEDREGAL, CDMX.	
PLANO		PLANTA ESTACIONAMIENTO SEMISOTANO	
FECHA		17 JUL 2018	
CLAVE		ARQ. - 01	
D.R.O.	PROY.	DIB.	ESCALA 1:50
			ACOTACION metros.

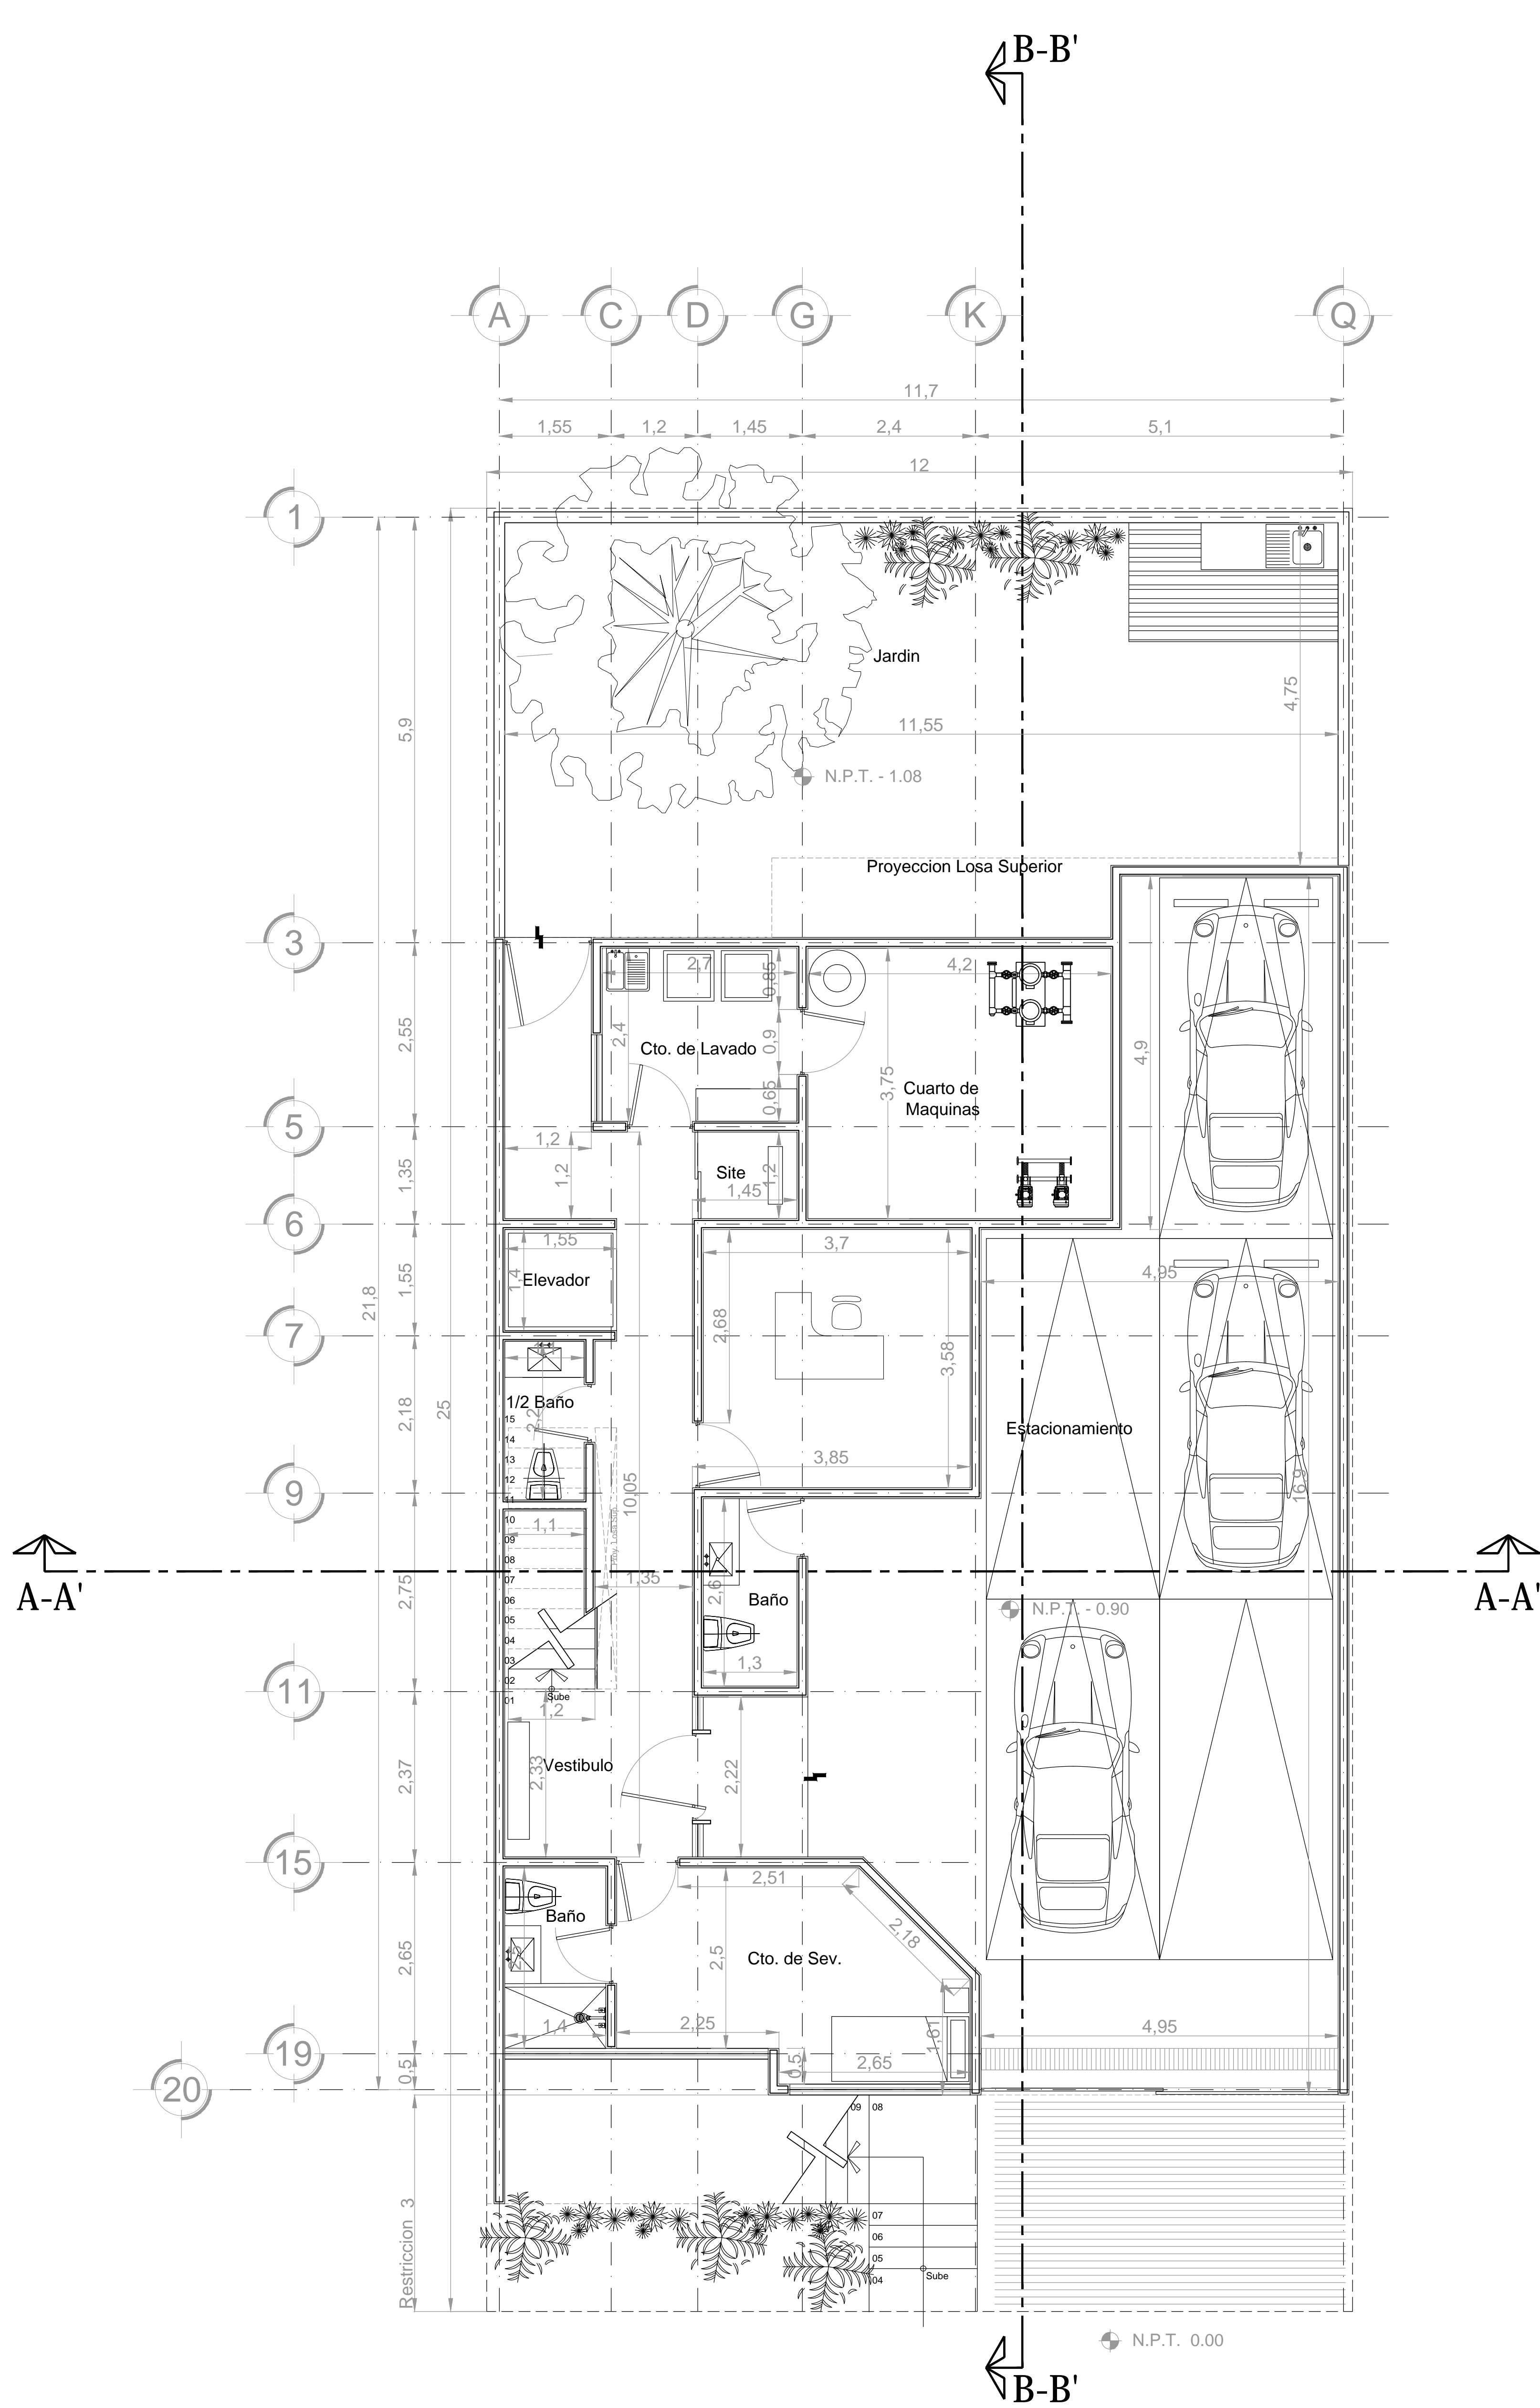

Planta Estacionamiento y Servicio

Esc: 1:50