


"CASA UNIFAMILIAR"
 CADMIO 3

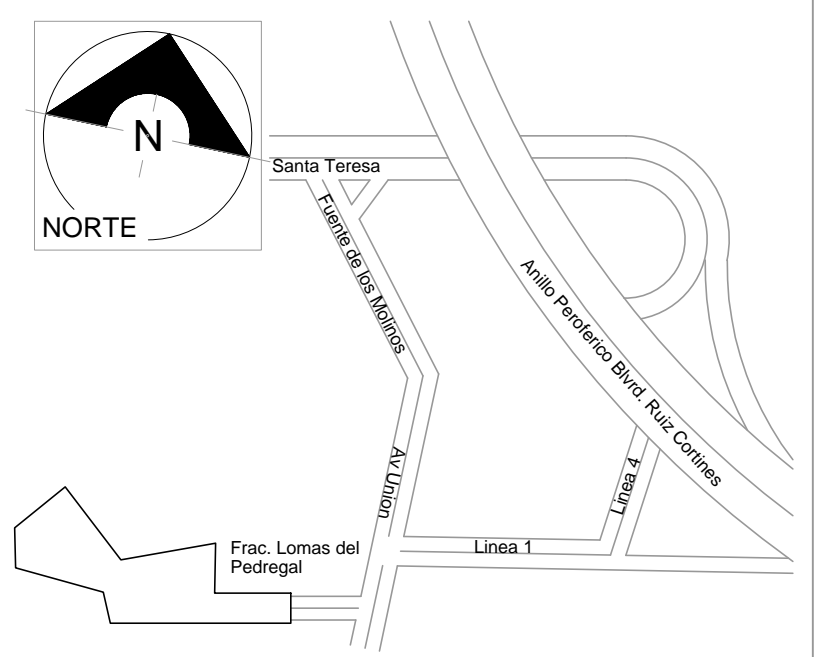


CROQUIS DE LOCALIZACION

CROQUIS ESQUEMATICO

SIMBOLOGIA


NOTAS

- NO MEDIR DIRECTAMENTE A ESCALA.
- LAS COTAS RIGEN EL DIBUJO.
- VERIFICAR COTAS Y NIVELES DE PISO EN OBRA.
- AJUSTAR MEDIDAS EN OBRA.
- LA INFORMACION CONTENIDA EN ESTE PLANO PERTENECE UNICAMENTE A LA CLAVE DEL MISMO.
- LAS MEDIDAS DE ESTE PLANO CORRESPONDE A MEDIDAS VERIFICADAS EN OBRA CON UN MARGEN DE ERROR +5%

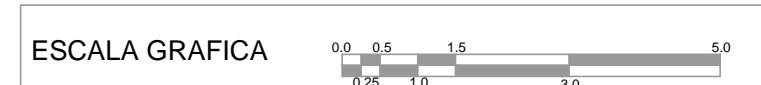

REV.	FECHA	FIRMA

PROYECTO			
"CASA UNIFAMILIAR" CADMIO 3			
PROPIETARIO			
CONUMA S.A. DE C.V.			
UBICACION		FECHA	
CALLE CADMIO N°3		17 JUL 2018	
COLONIA FRACCIONAMIENTO		CLAVE	
LOMAS DEL PEDREGAL, CDMX.		ARQ. - 02	
PLANO			
PLANTA BAJA			
D.R.O.	PROY.	DIB.	ESCALA
			1:50
			ACOTACION
			metros.

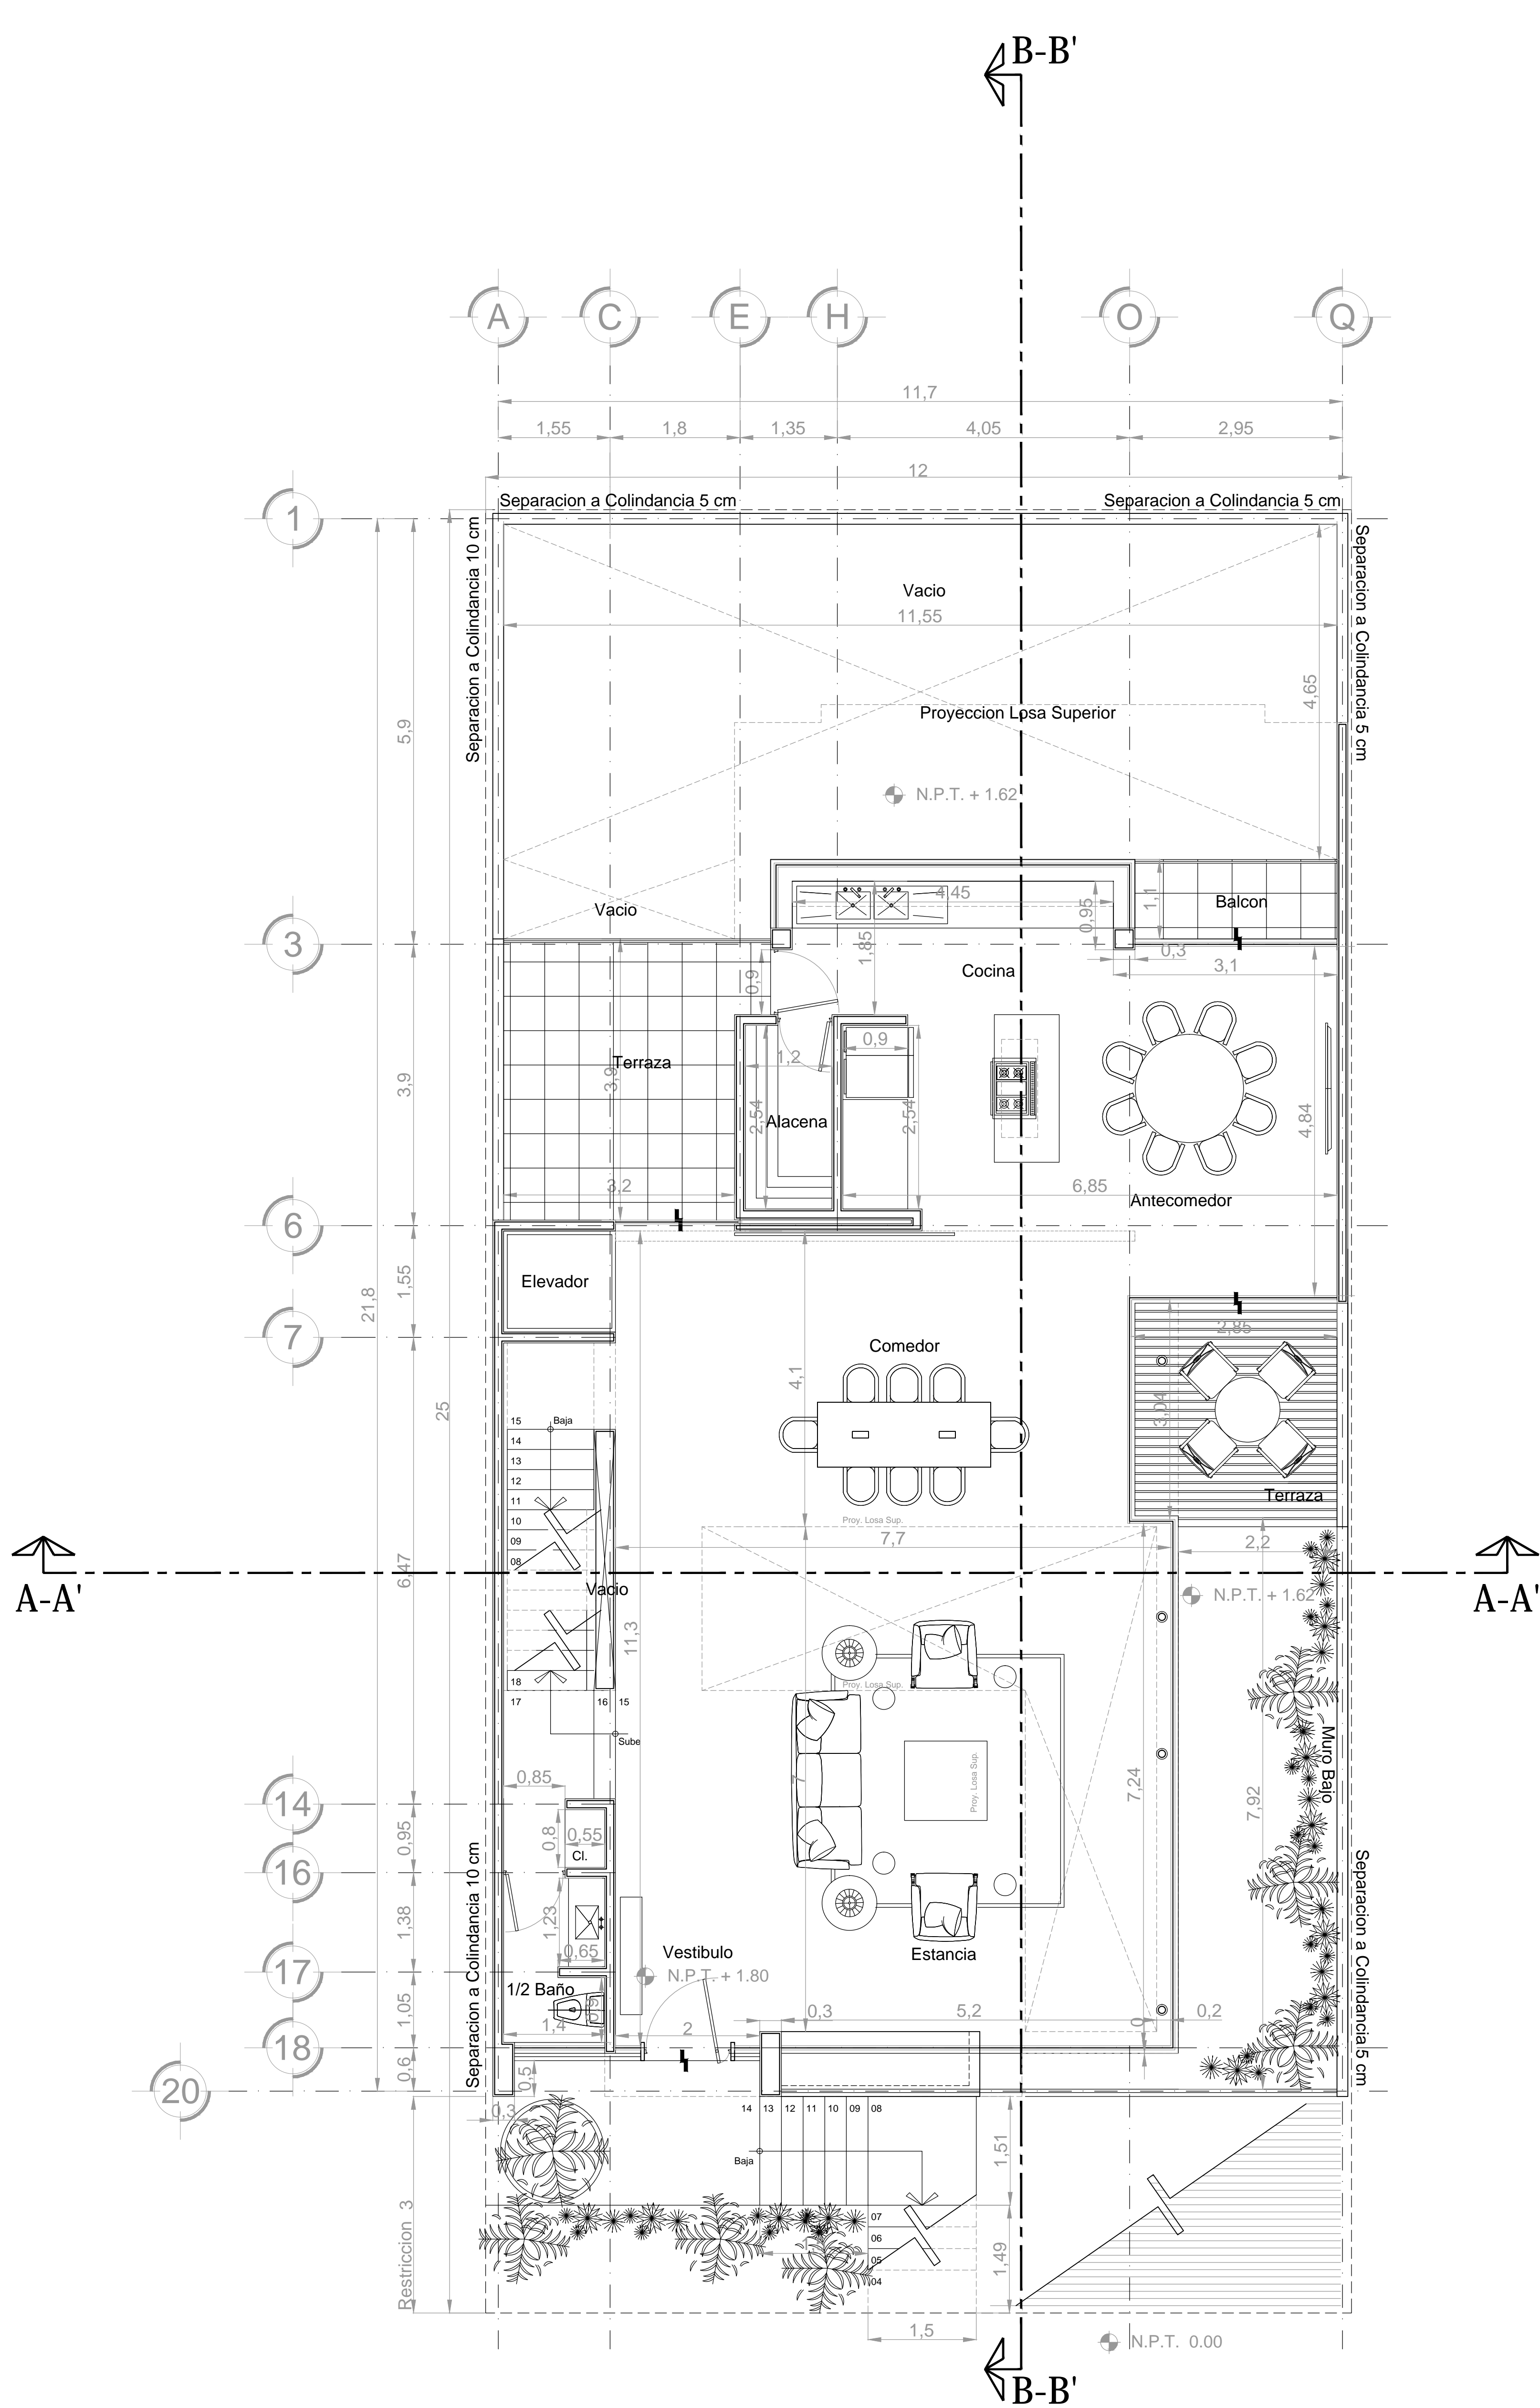

Planta Baja (Acceso)

Esc: 1:50