



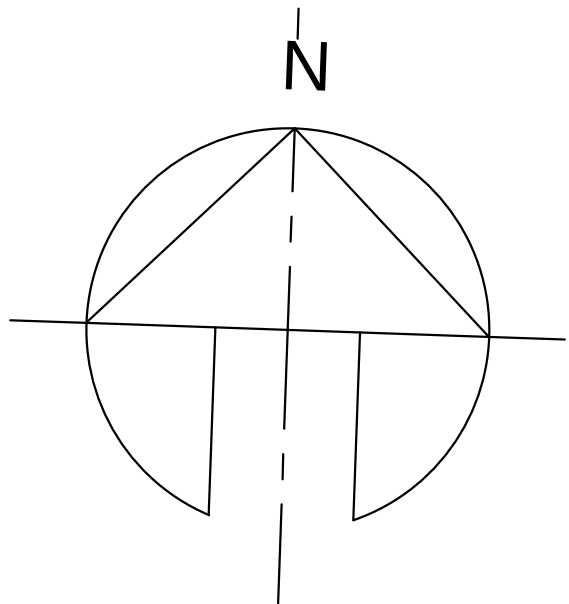

CALLE

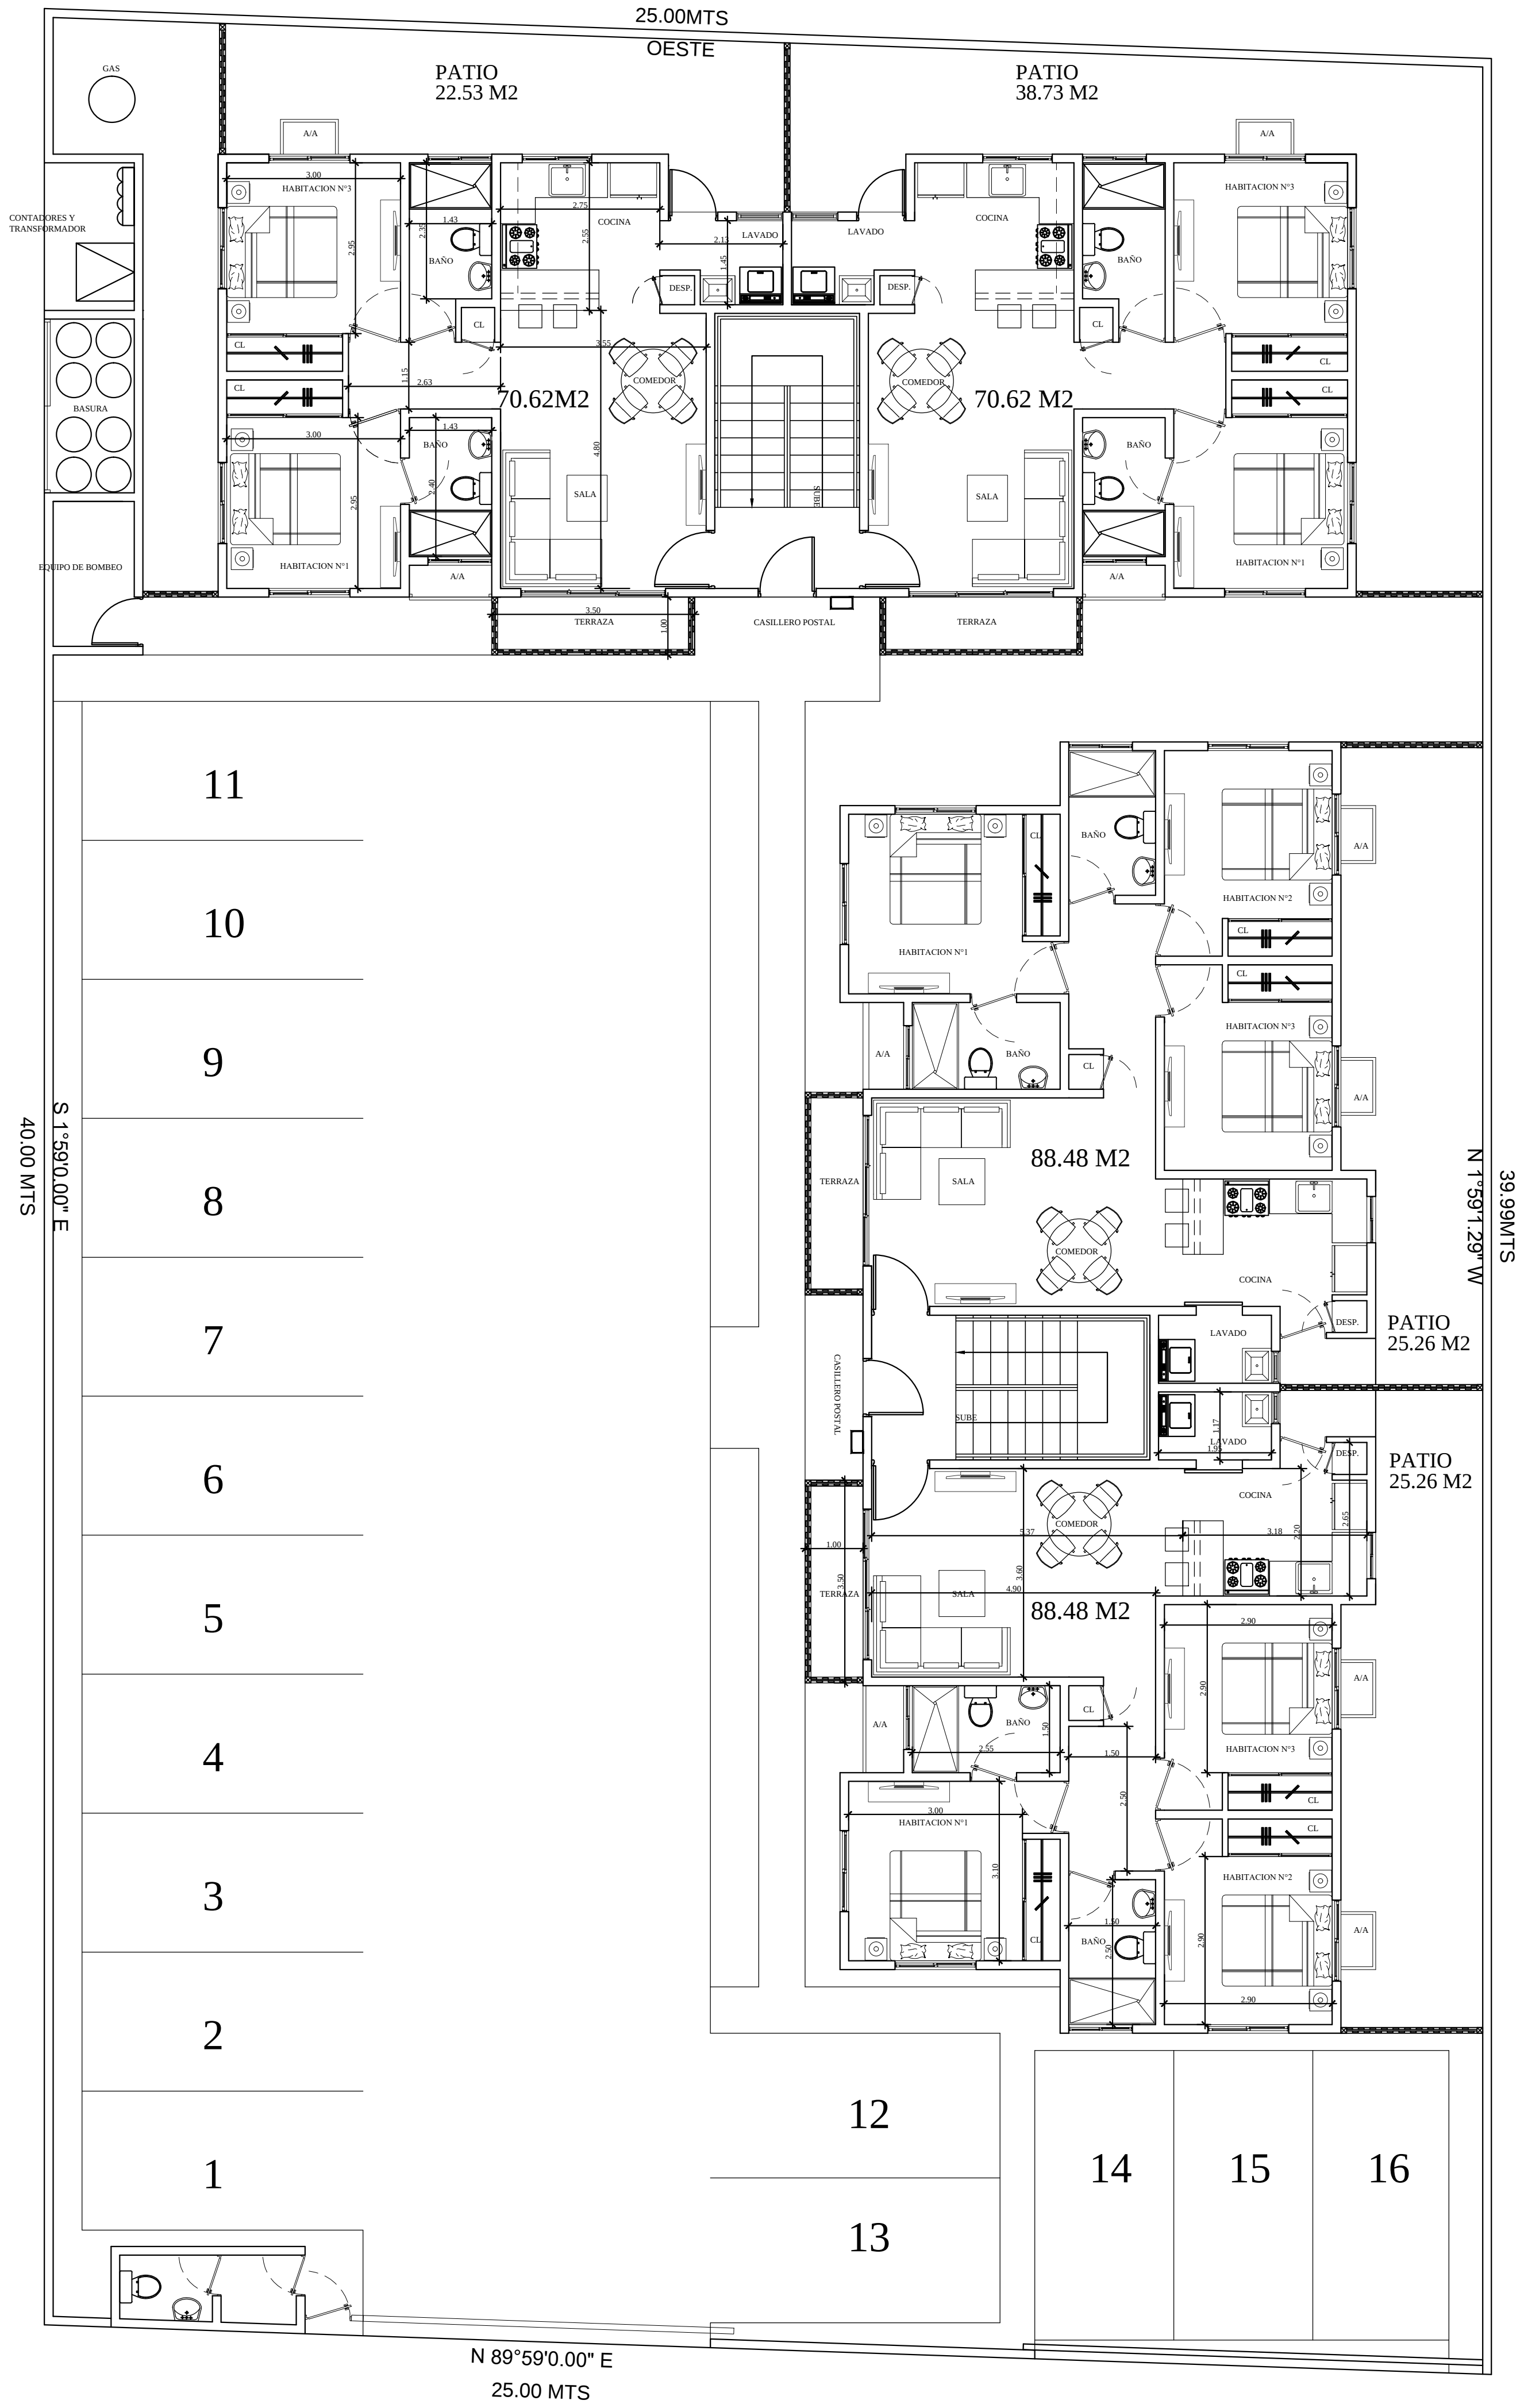

CALLE 3ERA

PROYECTO	RESIDENCIAL DM 01
BLOQUE B	
PLANTA ARQUITECTONICA	

PROPIETARIO	
ABO. JUNG FUNG	
CODIA 17758	
ABO. SAMUEL VARGAS	
ING. ESTE	
CODIA	
ING. SANIT.	
CODIA	
ING. ELEC.	
CODIA	
ING. AA:	
CODIA	
ESCALA 1:75	
FECHA: NOVIEMBRE 2018	
ARQ001	

STO. DGO.	REP. DOM.
-----------	-----------

NO.	FECHA	REVISIONES	OBSERVACIONES
1			
2			
3			
4			
5			
6			

Logo of Vargas Fung Arquitectos Asociados

Vargas Fung
Arquitectos Asociados
Ave. Nuevo de Guayaquil Plaza Mirador
Local 201 Tel. 492-7221
e-mail: vjungfung@gmail.com

Logo of Jung Fung

Jung Fung