



Lavalle+ Peniche /arq.

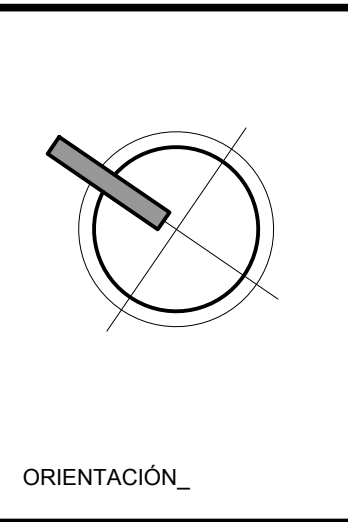

ORIENTACIÓN_

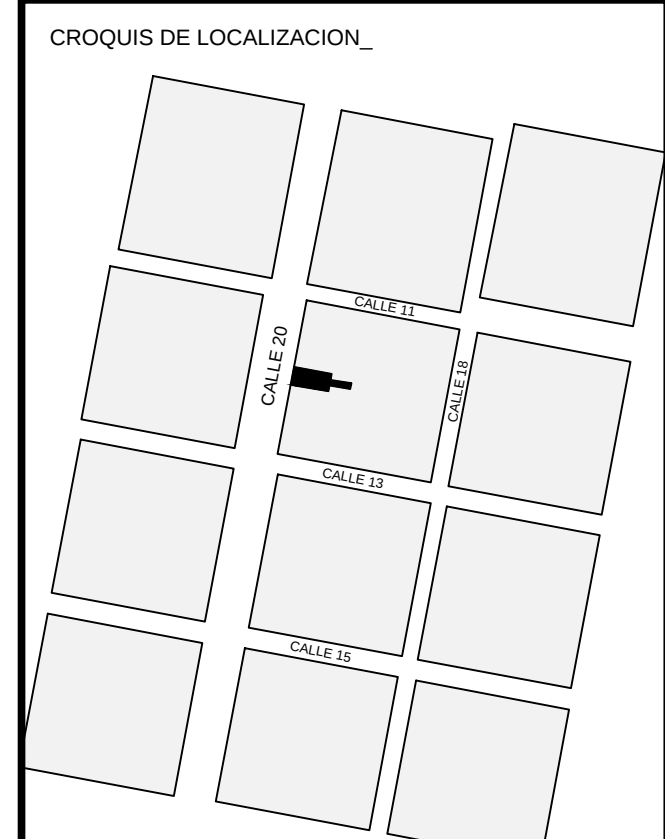

SIMBOLOGÍA_

RESPONSABLE DEL PROYECTO_

Lavalle + Peniche / arq.

PROYECTO_

Oficinas CoWork

FIRMA_

P.C.M._

C-105

PROYECTO_

Oficinas CoWork

FIRMA_

1239110

PROPIETARIO AUTORIZA

DE RECIBIDO_

Daniela Caballero

FIRMA_

DIRECCIÓN_

Calle 20 num.

CONTENIDO_

FECHA_

Junio del 2014


No. PLANO_

ESCALA_


1:100

OFICINAS CO-WORK

El contenido de proyecto y todos sus diseños
invenciones y detalles son exclusiva propiedad de
Lavalle+Peniche Arquitectos, los cuales se reservan
el derecho de autor.
El contenido de estos planos y su información
únicamente podrá ser usado en el proyecto para el
cual ha sido editado y no podrá ser reproducido
total o parcialmente por medios mecánicos,
electrónicos, fotográficos o cualquier otro, sin la
previa autorización de Lavalle+Peniche Arquitectos.

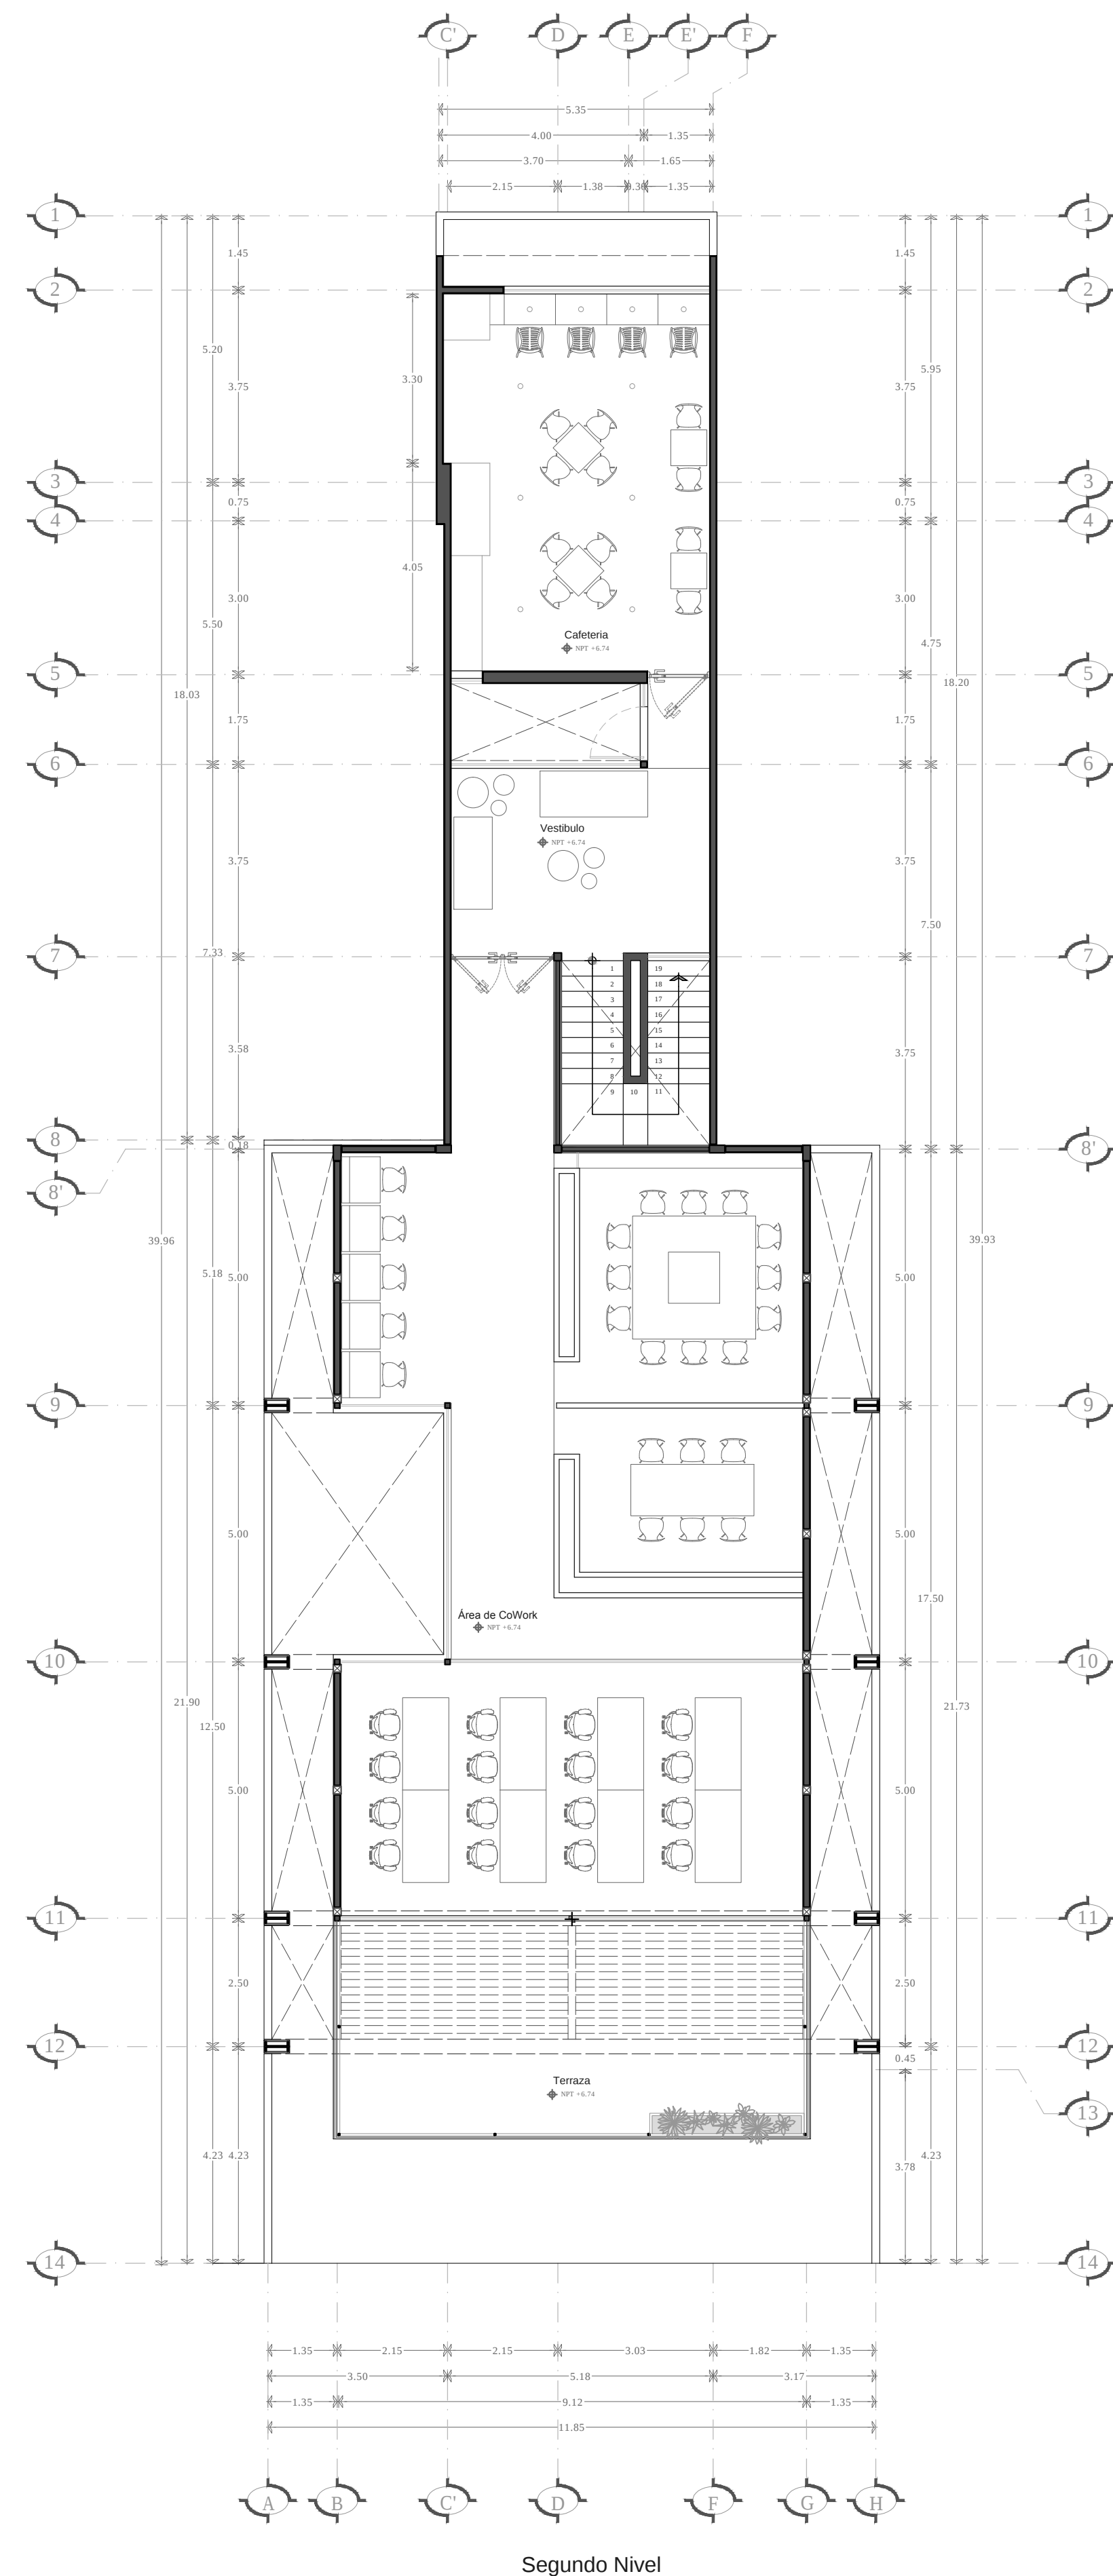

Segundo Nivel

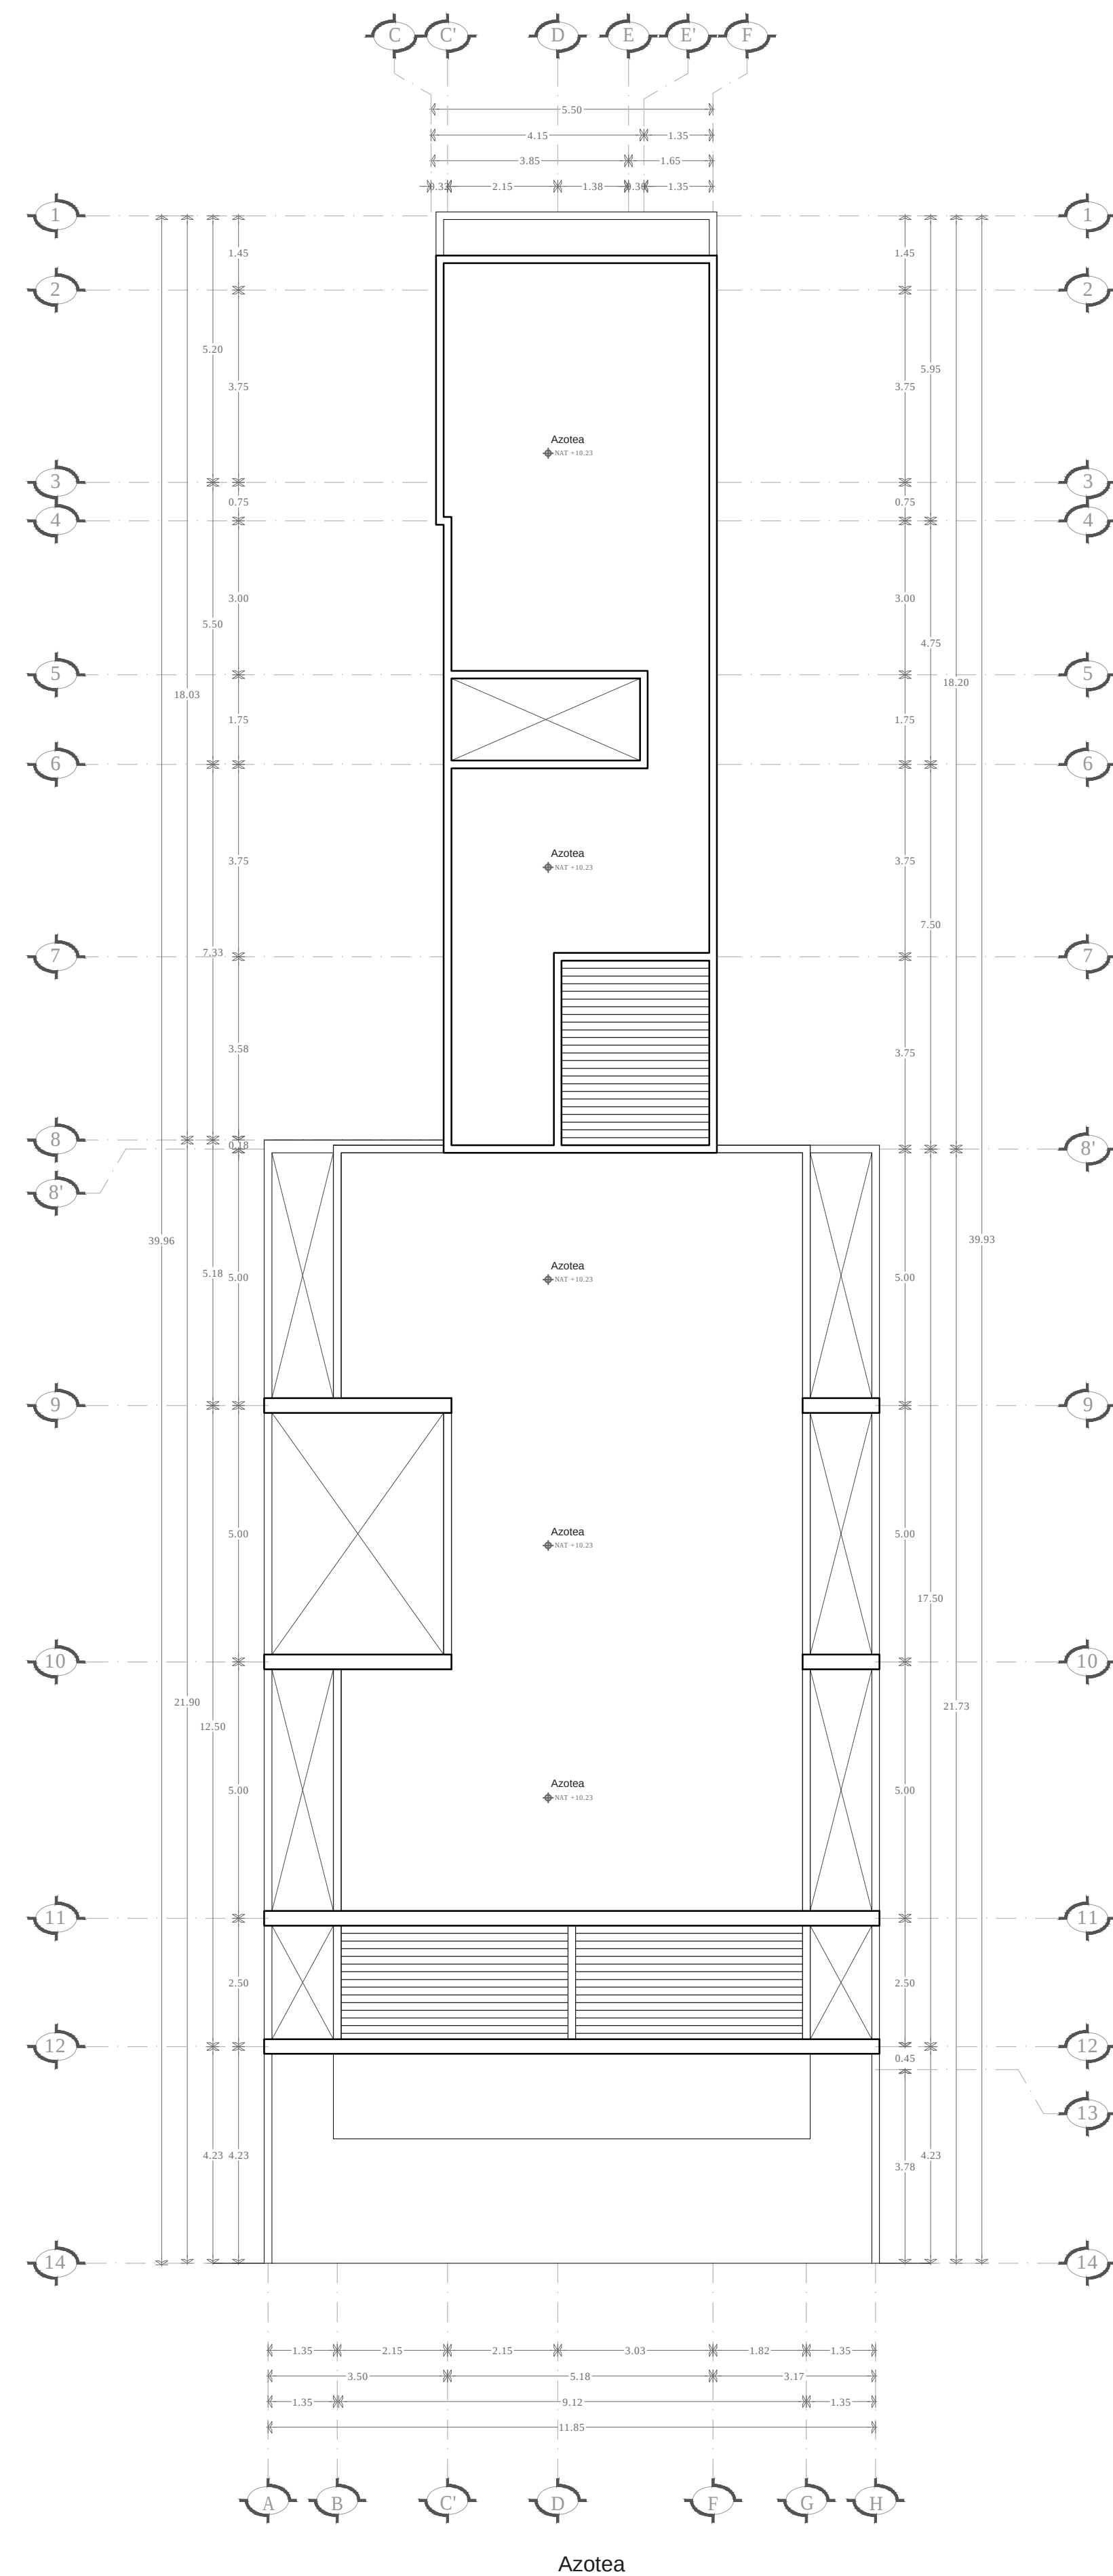

Azotea