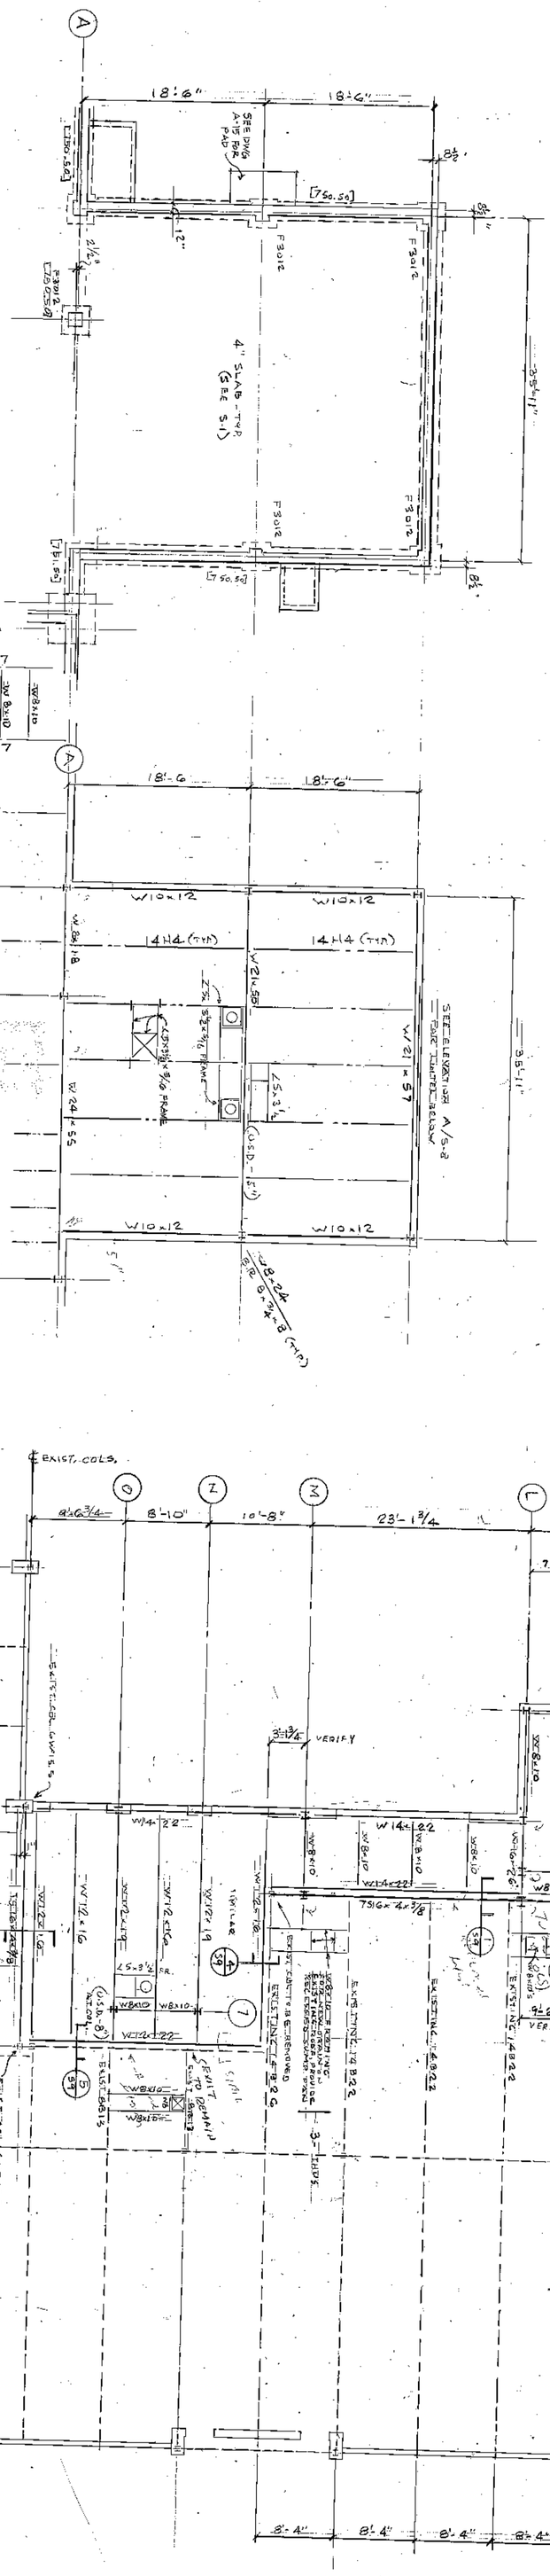

A
18'-6"
18'-6"
SEE DWG A-15 FOR PAD
[750.50]
8½"
[750.50]
12"
2½"
F3012
F3012
F3012
[750.50]
[750.50]
8½"
4" SLAB - TYP (SEE S-1)
35'-11"
24H7
24H7
18'-6"
18'-6"
W10x12
W10x12
14H4 (TYP)
14H4 (TYP)
W21x50
W21x57
W24x55
W10x12
W10x12
STEEL ELEVATOR A/S-2 — FOOT IMPRESSIONS BELOW
W8x24 (TYP)
8'-8½" VERIFY
W8x10
EXISTING 21B44
W10x22
W10
W8
W10x22
W10x22
W8
W10x22
W8
W10x22
W8