

CATASTRO NACIONAL
225 283
BOGOTÁ - INGRESO
SEIXEN ABOGADA JUN 2001

MINISTRO NACIONAL
CATASTRO NACIONAL
El presente plano ha comparecido con las fe
husticia exigidas por la ley, por lo que ha
sido declarado legal el siguiente número:
734786-2001
11 SEP 2001
Fecha _____ Firma Autorizada _____




DERROTERO

LINEA	ACMUT	DIST(m)
1-2	312° 58.0'	15.40
2-3	275° 42.1'	32.61
3-4	229° 37.7'	30.48
4-5	204° 35.2'	27.49
5-6	224° 00.4'	11.97
6-7	242° 57.5'	39.71
7-8	269° 20.7'	6.08
8-9	003° 18.4'	9.19
9-10	040° 26.6'	12.48
10-11	012° 14.2'	12.20
11-12	350° 40.2'	48.46
12-13	292° 43.5'	16.37
13-14	251° 57.5'	9.19
14-15	233° 29.7'	9.78
15-16	214° 11.8'	18.08
16-17	226° 33.4'	5.90
17-18	267° 48.8'	6.74
18-19	295° 24.7'	42.54
19-20	280° 31.7'	14.44
20-21	258° 08.7'	39.41
21-22	254° 58.4'	19.40
22-23	264° 52.5'	5.89
23-24	300° 43.0'	10.66
24-25	317° 17.1'	12.63
25-26	335° 13.4'	32.69
26-27	321° 43.5'	20.66
27-28	305° 40.5'	37.85
28-29	281° 17.4'	17.13
29-30	357° 15.1'	14.28
30-31	058° 44.4'	41.00
31-32	134° 34.4'	54.57
32-33	103° 32.7'	9.62
33-34	093° 22.7'	20.96
34-35	074° 15.5'	32.36
35-36	067° 39.7'	70.76
36-37	078° 19.4'	12.23
37-38	095° 03.3'	38.52
38-39	111° 07.2'	106.76
39-40	099° 06.2'	35.67
40-41	108° 49.8'	70.15
41-42	125° 47.5'	31.03
42-1	212° 58.3'	86.57



UBICACION GEOGRAFICA
HOJA DINA
ESCALA 1/ 50 000

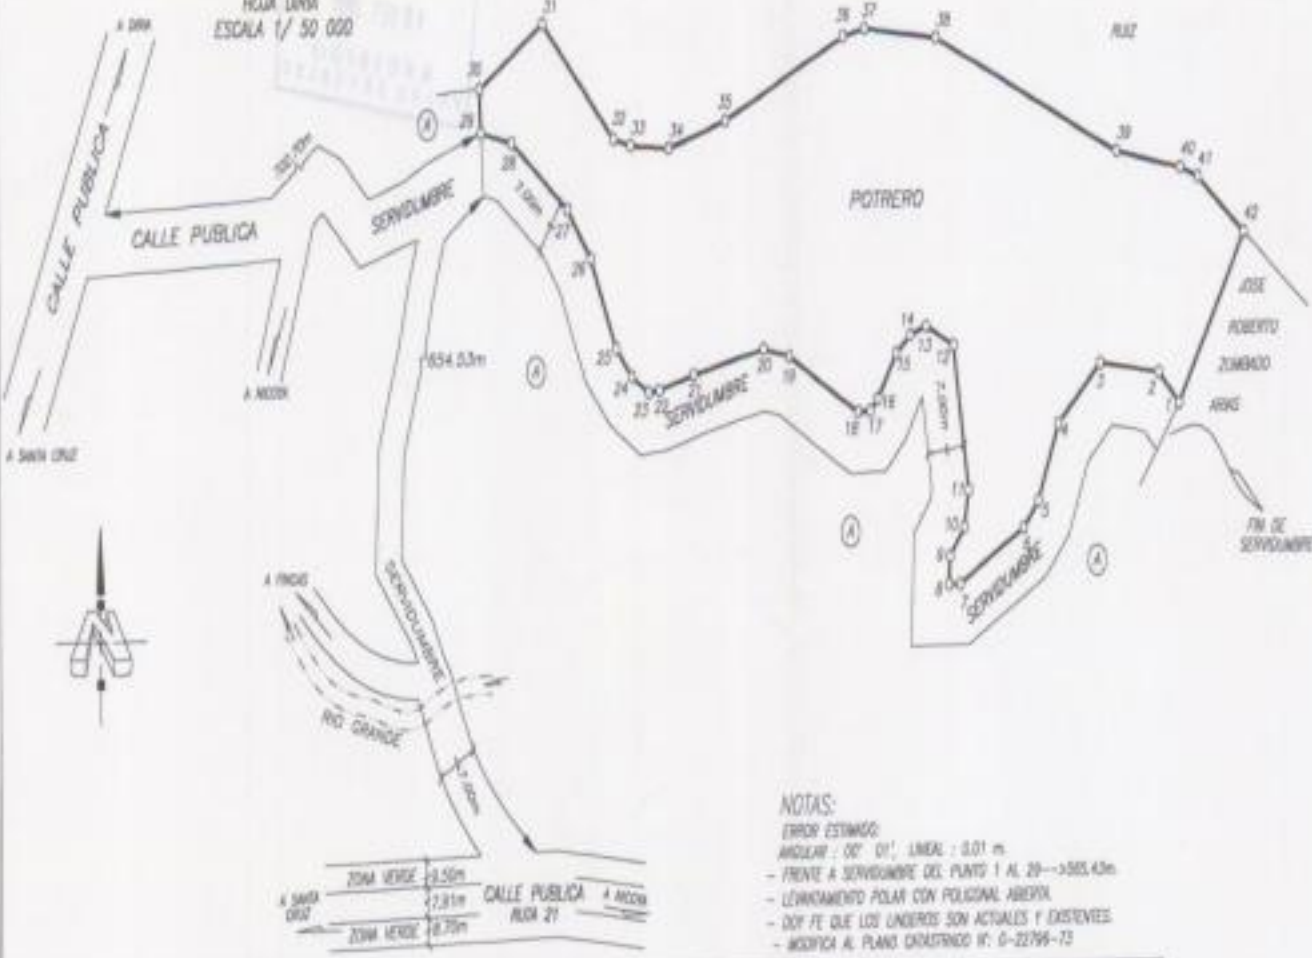

NOTAS:
ERROR ESTIMADO:
ANGULAR : 00' 01" LINEAL : 0.01 m
- FRENTE A SERVIDUMBRE DEL PLATO 1 AL 20--305.43m
- LEVANTAMIENTO POLAR CON POLIGONO ABIERTO
- DOY FE QUE LOS LINEALES SON ACTUALES Y EXISTENTES
- INCORPORO AL PLANO CATASTRAL N. 0-22796-73

PROPIEDAD DE: JOSE ROBERTO ZUMBADO ARIAS CEDULA 2-289-844	ES FRONTE DE: FOLIO REAL 1121048-000 AREA SEGUN REGISTRO 38m ² 1587.64m ²	SITUADO EN: DINA DISTRITO: 07 DINA CANTON: 3 SANTA CRUZ PROVINCIA: 5 GUANACASTE	ESCALA: 1 / 2000 ARCHIVO: GUN-0243 FECHA: AGOSTO 2000
PROYECTO: TOMO: 11219 FOLIO: 8-10	AREA: 35450.04m ²		