


REPUBLICA DE COSTA RICA
REGISTRO NACIONAL
CERTIFICACION DE PLANOS CATASTRADOS
NUMERO DE CERTIFICACION: RNPDIGITAL-9916679-2018
5-494730-1983
TOTAL DE PAGINAS: 3



SECCION DE MICROFILM	
ROLLO	IMAGEN
31	190
FECHA	FIRMA
17 FEB. 1983	<i>[Firma]</i>


REGISTRO NACIONAL CATASTRO NACIONAL	
El presente plano ha cumplido con los requisitos exigidos por la Ley por lo que ha sido registrado bajo el siguiente número:	
5-494730-83	
FECHA	FIRMA
17 FEB. 1983	<i>[Firma]</i>

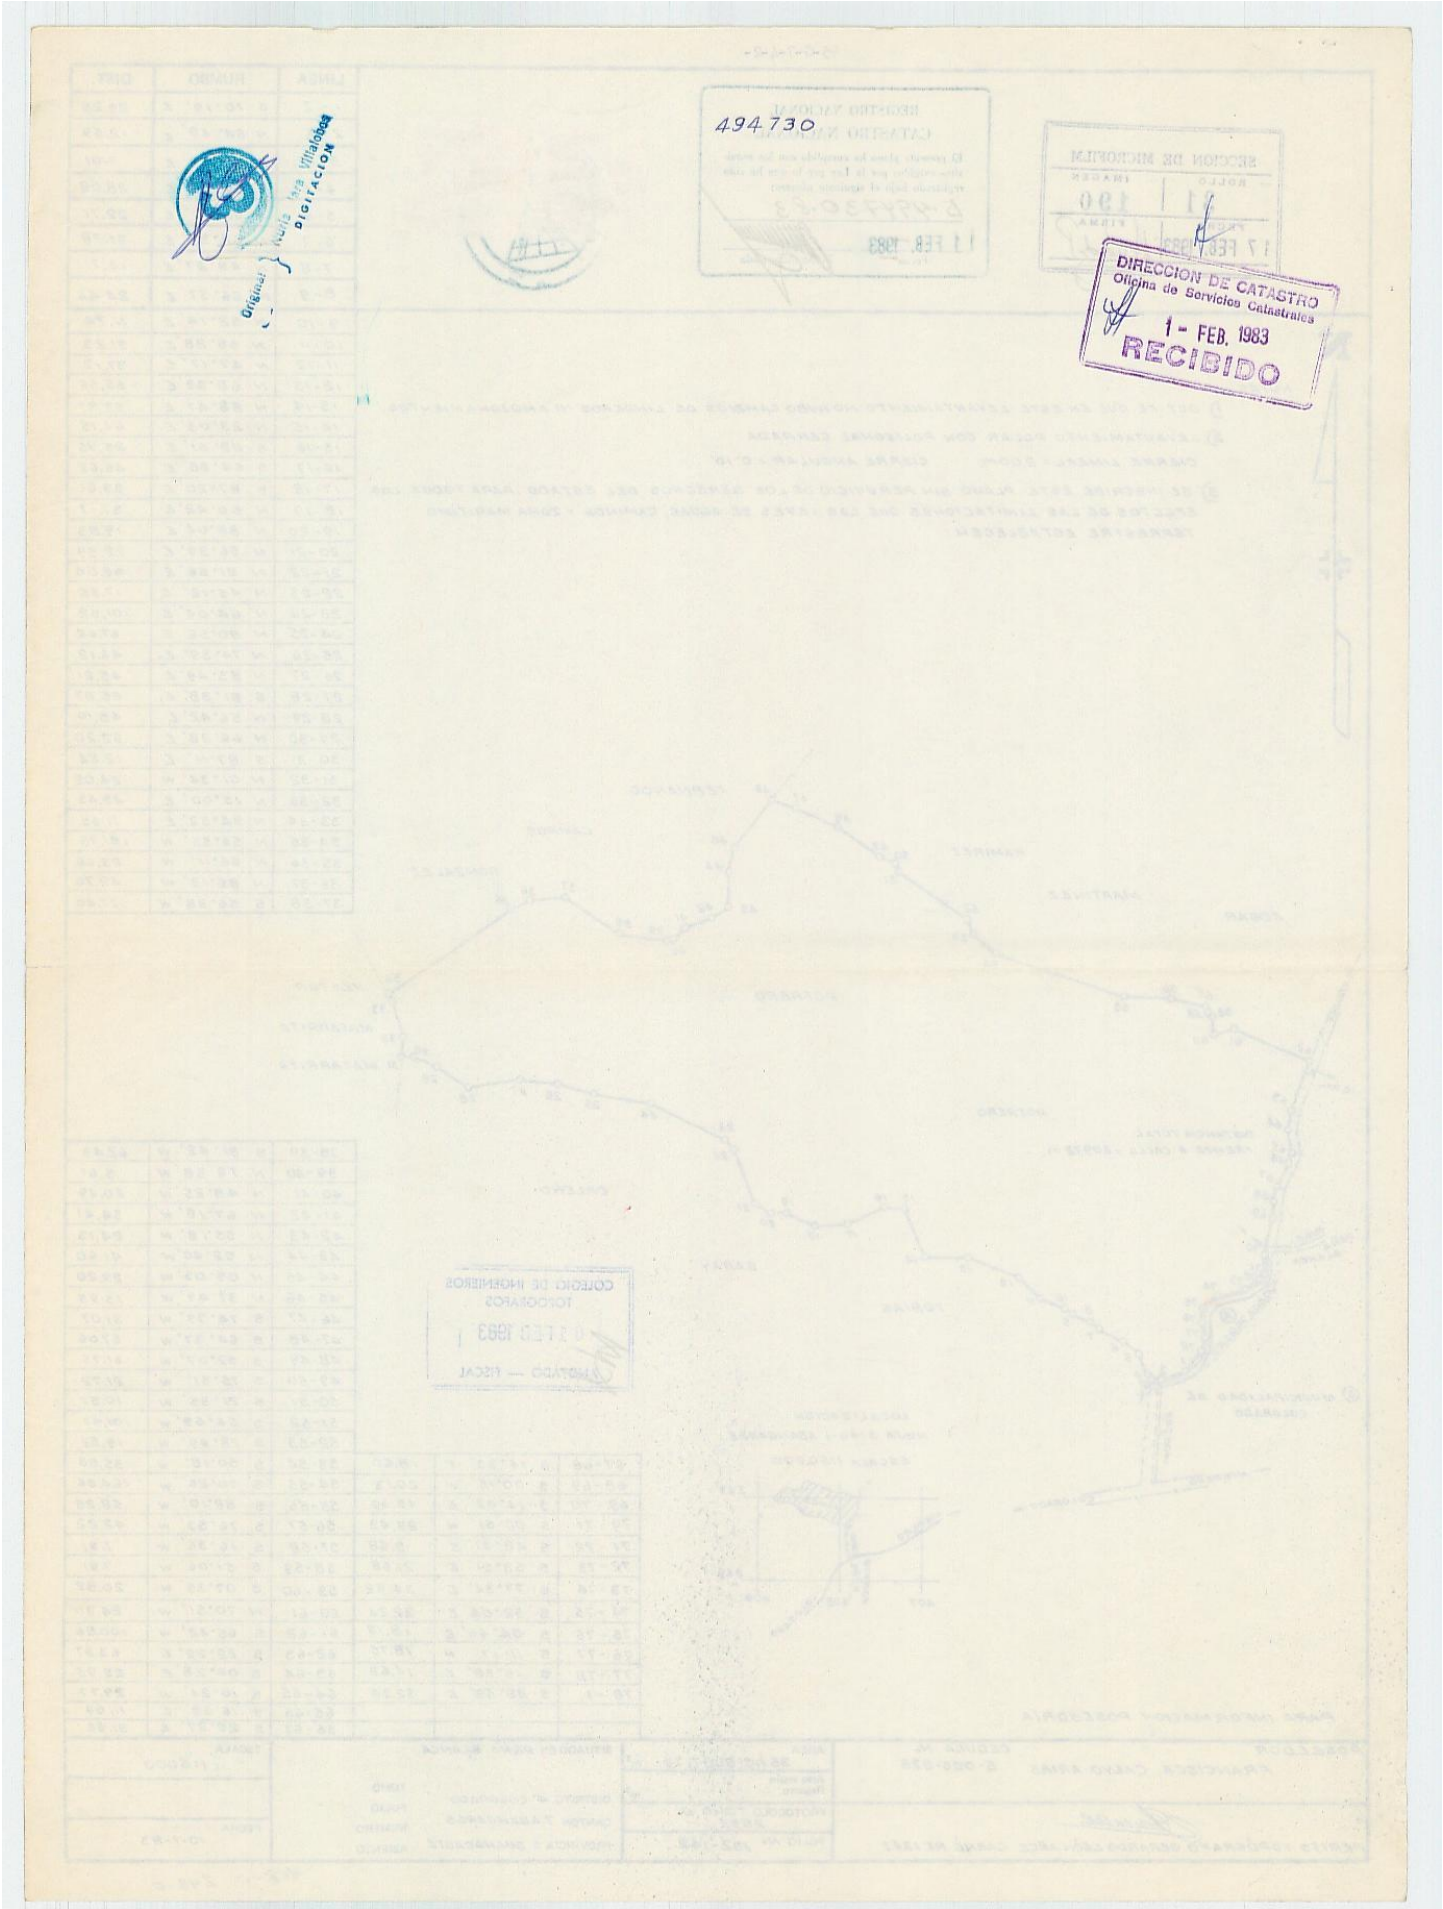

LINEA	RUMBO	DIST.
1-2	S 70° 19' E	29.28
2-3	N 84° 48' E	12.59
3-4	N 55° 42' E	7.01
4-5	N 22° 31' E	28.08
5-6	N 52° 10' E	22.71
6-7	N 64° 33' E	31.78
7-8	N 48° 27' E	14.71
8-9	N 66° 57' E	24.44
9-10	N 52° 14' E	11.74
10-11	N 68° 28' E	31.23
11-12	N 47° 17' E	37.12
12-13	N 68° 33' E	65.55
13-14	N 88° 47' E	53.37
14-15	N 23° 03' E	64.15
15-16	S 89° 51' E	25.95
16-17	S 64° 38' E	46.62
17-18	S 87° 20' E	39.61
18-19	N 66° 42' E	37.17
19-20	N 88° 04' E	19.83
20-21	N 56° 39' E	22.39
21-22	N 21° 56' E	68.04
22-23	N 45° 12' E	17.85
23-24	N 64° 04' E	101.52
24-25	N 80° 56' E	67.64
25-26	N 74° 39' E	46.12
26-27	N 83° 49' E	45.21
27-28	S 81° 38' E	65.87
28-29	N 56° 42' E	45.10
29-30	N 66° 38' E	32.20
30-31	S 87° 11' E	12.84
31-32	N 01° 34' W	24.05
32-33	N 15° 00' E	43.43
33-34	N 34° 52' E	11.65
34-35	N 54° 55' W	181.78
35-36	N 66° 11' W	25.66
36-37	N 86° 13' W	42.70
37-38	S 56° 38' W	77.40

NOTAS:

- DOY FE QUE EN ESTE LEVANTAMIENTO NO HUBO CAMBIOS DE LINDEROS NI AMOJONAMIENTOS.
- LEVANTAMIENTO POLAR CON POLIGONAL CERRADA
CIERRE LINEAL = 2.00m, CIERRE ANGULAR = 0° 10'
- SE INSCRIBE ESTE PLANO SIN PERJUICIO DE LOS DERECHOS DEL ESTADO, PARA TODOS LOS EFECTOS DE LAS LIMITACIONES QUE LAS LEYES DE AGUAS, CAMINOS Y ZONA MARITIMO TERRESTRE ESTABLECEN.

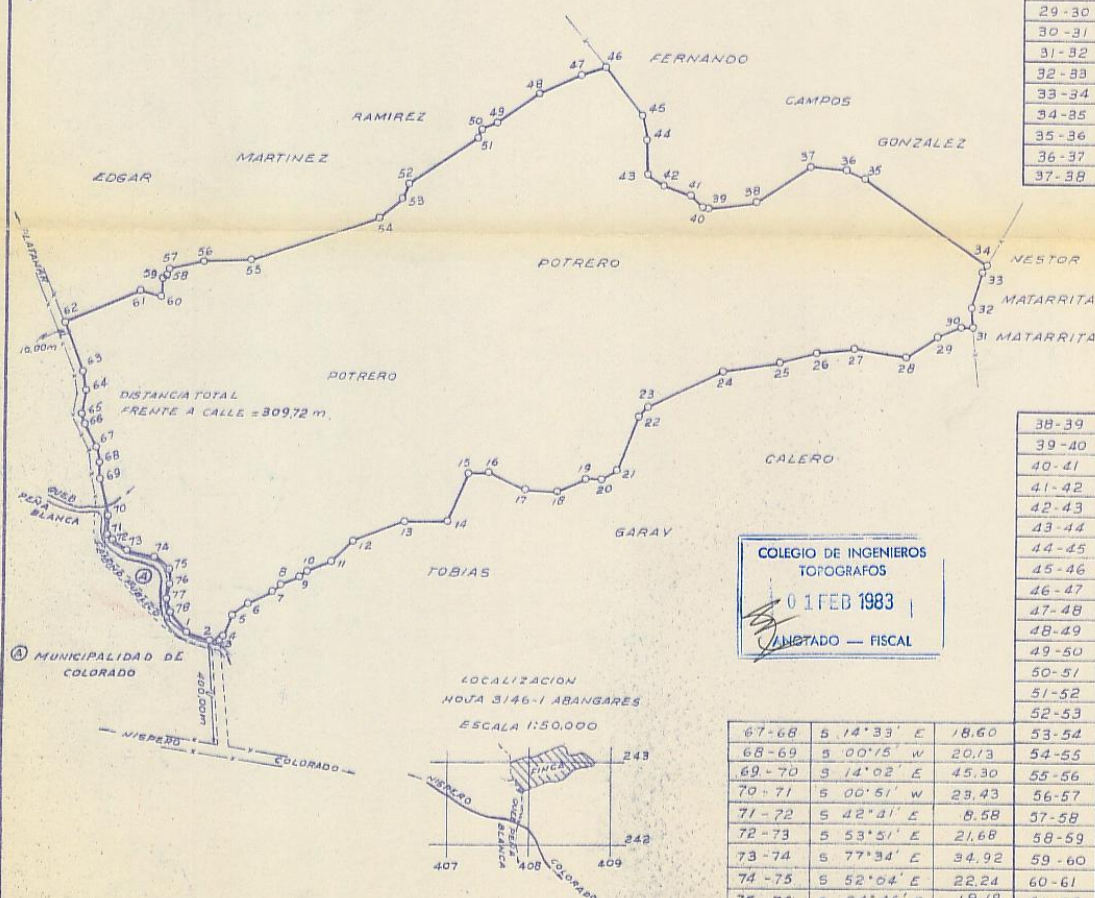

38-39	S 81° 42' W	62.43
39-40	N 73° 38' W	5.61
40-41	N 48° 25' W	20.49
41-42	N 67° 18' W	34.41
42-43	N 55° 18' W	24.13
43-44	N 02° 40' W	41.60
44-45	N 09° 03' W	29.20
45-46	N 37° 49' W	73.95
46-47	S 74° 39' W	31.07
47-48	S 64° 37' W	57.06
48-49	S 52° 07' W	61.75
49-50	S 75° 31' W	21.72
50-51	S 21° 35' W	10.57
51-52	S 54° 59' W	101.57
52-53	S 28° 49' W	19.52
53-54	S 50° 18' W	35.88
54-55	S 70° 26' W	164.86
55-56	S 86° 10' W	58.25
56-57	S 76° 53' W	42.82
57-58	S 16° 36' W	7.91
58-59	S 51° 06' W	7.91
59-60	S 07° 35' W	20.82
60-61	N 70° 51' W	24.90
61-62	S 65° 42' W	100.86
62-63	S 22° 22' E	63.37
63-64	S 06° 28' E	23.95
64-65	S 10° 24' W	29.77
65-66	S 16° 38' E	11.64
66-67	S 28° 27' E	31.66

PARA INFORMACION POSESORIA

POSEEDOR	CEDULA N°	AREA	SITUADO EN	ESCALA
FRANCISCA CALVO ARIAS	5-056-878	35 ha 9087.73 m ²	PEÑA BLANCA	1:5000
PERITO TOPOGRAFO GERARDO LEON ARCE	CARNE PT. 1347	PROTOCOLO TOMO N° 2693	DISTRITO 4° COLORADO	
		FOLIO N° 132-142	CANTON 7 TABANGARES	
			PROVINCIA 5 GUANACASTE	
			TOMO	
			FOLIO	
			NUMERO	
			ASIENTO	
				FECHA 10-1-83

ESTA CERTIFICACION, CUYOS DERECHOS ARANCELARIOS FUERON DEBIDAMENTE CANCELADOS, CONSTITUYE DOCUMENTO PUBLICO CONFORME LO ESTABLECEN LOS ARTICULOS 369 DEL CODIGO PROCESAL CIVIL, 5 INCISO D) DE LA LEY DE CERTIFICADOS, FIRMAS DIGITALES Y DOCUMENTOS ELECTRONICOS N° 8454, Y EL DECRETO EJECUTIVO N° 35488-J, PUBLICADO EN LA GACETA N° 196, DEL 8 DE OCTUBRE DE 2009. EN DICHO MARCO LEGAL SE ESTABLECE LA OBLIGATORIEDAD DE RECIBIR ESTE DOCUMENTO POR PARTE DE LOS ENTES PÚBLICOS Y PRIVADOS, ASÍ COMO PARA LOS PARTICULARES, POR LO QUE SI TIENE PROBLEMAS PARA LA RECEPCIÓN DE ESTE DOCUMENTO Y APLICACIÓN DE SUS EFECTOS LEGALES, SIRVASE COMUNICARLO AL CENTRO DE ASISTENCIA AL USUARIO, Teléfono. 2202-0888. EMITIDA A TRAVES DEL PORTAL DE SERVICIOS DIGITALES EL 23-Oct-2018 A LAS 15:22:25. PODRA SER VERIFICADA EN EL SITIO www.rnpdigital.com DENTRO DE LOS SIGUIENTES 15 DIAS NATURALES.