


CATASTRO NACIONAL SECCION DE MICROFILM	
ROLLO <b>100</b>	IMAGEN <b>726</b>
FECHA <b>28 MAY 1991</b>	FIRMA <i>[Signature]</i>

**REGISTRO NACIONAL  
CATASTRO NACIONAL**

El presente plano ha cumplido con los requisitos exigidos por la ley, por lo que ha sido registrado bajo el siguiente número:  
**P-970943-91**

**23 MAY 1991**  
Fecha *[Signature]* Firma Autorizada

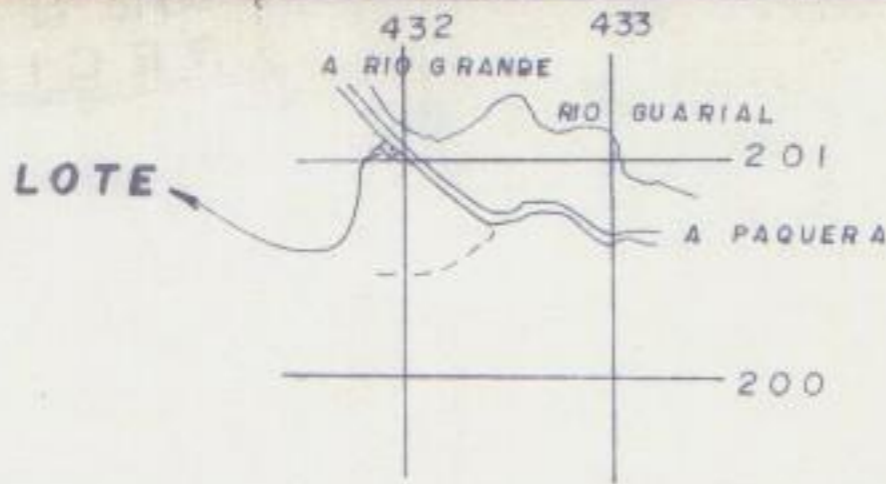


**UBICACION**  
HOJA TAMBOR ESCALA 1:50000

COLINDANTE  
A- GANADERA EL GUARIAL S.A.

DERROTERO				
LINEA	AZIMUT	DISTANCIA		
		m	cm	
1	2	130	03	
2	3	221	10	
3	4	311	29	
4	1	41	10	

- NOTAS**
- LINDEROS EXISTENTES
  - POLIGONAL ABIERTA
  - ERROR ANGULAR 0°00', ERROR LINEAL 0.00 m
  - DOY FE DE QUE LA CALLE QUE INDICO COMO ACCESO, EXISTE EN LA REALIDAD

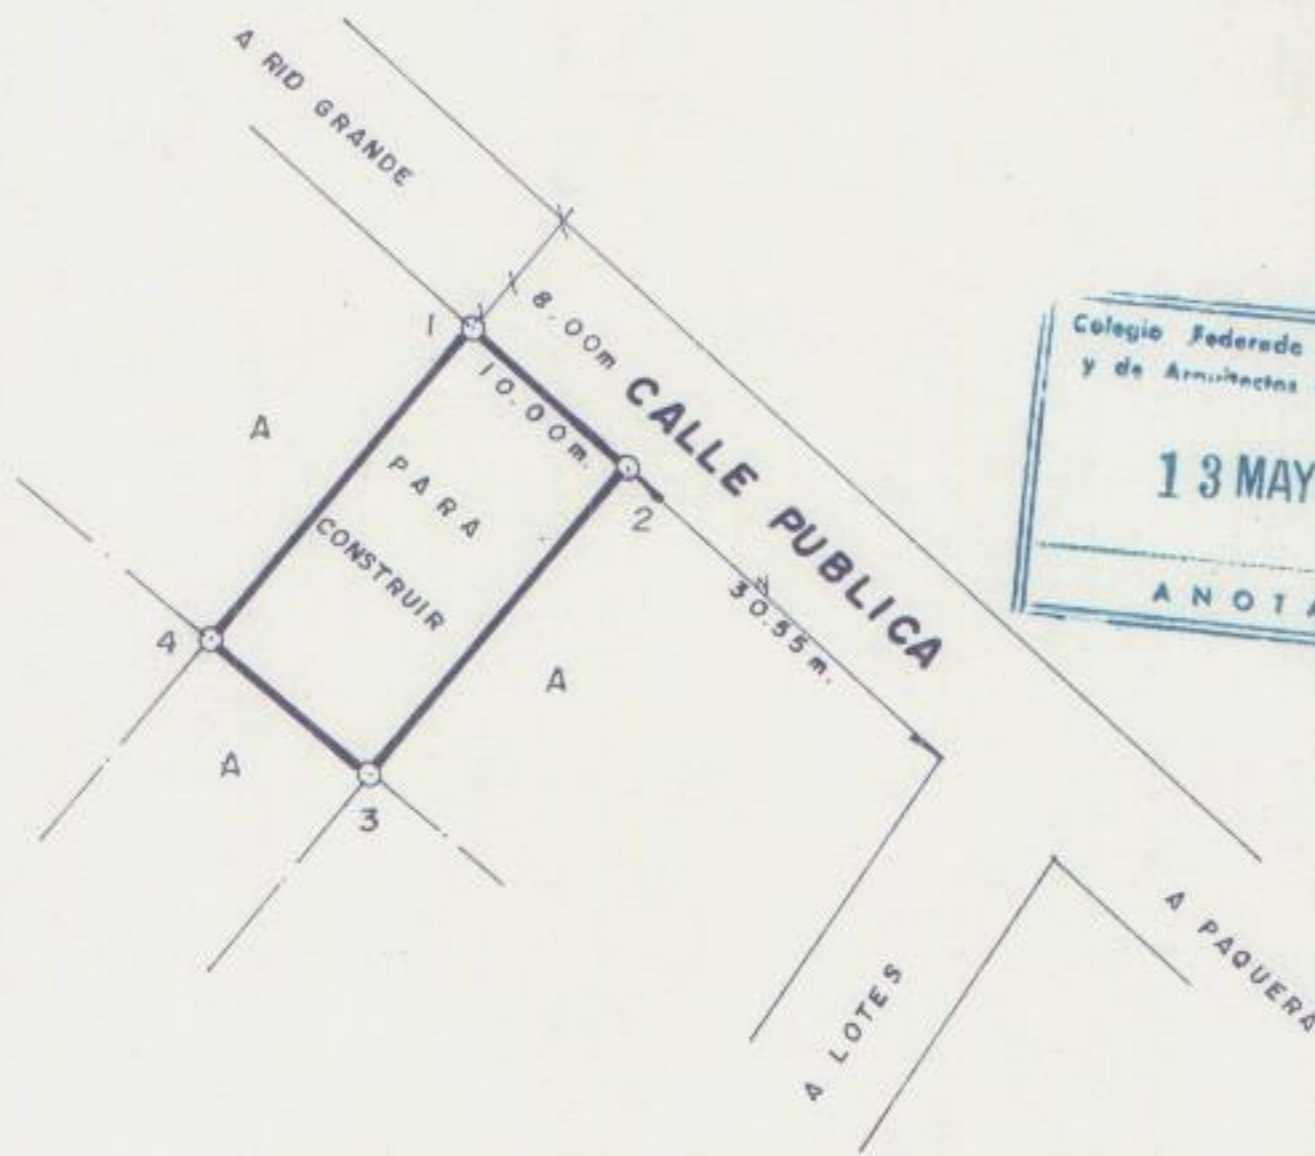

Colegio Federado de Ingenieros  
y de Arquitectos de Costa Rica

**13 MAY 1991**

ANOTADO *[Signature]*

PLANO DEL TERRENO PROPIEDAD DE  CEDULA JURIDICA No 3-101-106748-04  <b>GANADERA EL GUARIAL S.A.</b>		SITUADO EN <b>GUARIAL</b>  DISTRITO 5° PAQUERA  CANTON 1° PUNTARENAS  PROVINCIA 6° PUNTARENAS		INFORMACION REGISTRO PUBLICO  ES PARTE DE  FOLIO REAL <b>NUMERO 6043673-000</b>  AREA 127091.13 m <sup>2</sup>	
AREA <b>188.71 m<sup>2</sup></b>	ESCALA 1:500	FECHA NOVIEMBRE 1990	PROTOCOLO TOMO 6210 FOLIO 42	 GUSTAVO LUGO VALVERDE TOPOGRAFO ASOCIADO, T.A. 3898	
				ARCHIVO 28	

4319 2011