

REPUBLICA DE COSTA RICA
REGISTRO NACIONAL
CERTIFICACION DE PLANOS CATASTRADOS
NUMERO DE CERTIFICACION: RNPDIGITAL-1471639-2019
2-784082-2002
TOTAL DE PAGINAS: 3

CATASTRO NACIONAL
76 331
ROLLO - IMAGEN
SECCION MICROFILM AÑO 2002

REGISTRO NACIONAL
CATASTRO NACIONAL
El presente plano ha cumplido con los requisitos exigidos por la ley, por lo que ha sido registrado bajo el siguiente número:
A-784082-2002
Fecha **23 ABR 2002** Firma **Autorizado**



LINEA	ACIMUT	DIST.(m)
1-2	031° 44.0'	22.48
2-3	023° 05.3'	12.60
3-4	271° 24.0'	75.09
4-5	211° 36.8'	135.23
5-6	105° 57.1'	65.51
6-7	030° 03.4'	21.88
7-8	033° 38.5'	65.21
8-1	034° 54.1'	33.39

AREA DEL POLIGONO 9355.66m²
AREA DE SECTOR CIRCULAR (-) 5.00m²
AREA TOTAL 9360.66m²

NOTAS

- LEVANTAMIENTO CON TEODOLITO Y CINTA.
- POLIGONAL ABIERTA Y POLAR.
- ERRORES ESTIMADOS: ANGULAR 00' 01', Y LINEAL 0.02m.
- DOY FE DE QUE LOS LINDEROS SON EXISTENTES.
- SEGREGACION EN CABEZA DE SU DUEÑO.
- AFECTADO POR LEY FORESTAL No. 7575, ARTICULO 33.
- MODIFICA A LOS PLANOS CATASTRADOS No. A-731152-2001, A-731151-2001 Y A-731150-2001.

LINEA	DELTA	RADIO	L.G.	C.P.	AREA
6-7	07° 11'	175.00m	21.90m	21.88m	-5.00m ²

1461


MINISTERIO DEL AMBIENTE Y ENERGIA

VISADO N° **0.27.2** 200 **Z**


Con base en la ubicación que aparece en este plano, el inmueble que describe se ubica DENTRO de **ZONA PROTECTORA RIO GRANDE** según Decreto Ejecutivo o Ley N° **PE-642-02** del **13-2-2002** lo dispuesto en la Ley Forestal N° 7575 y legislación conexa Se autoriza para efectos catastrales la inscripción de este plano. **19 ABR 2002**

FECHA

FIRMA Y SELLO

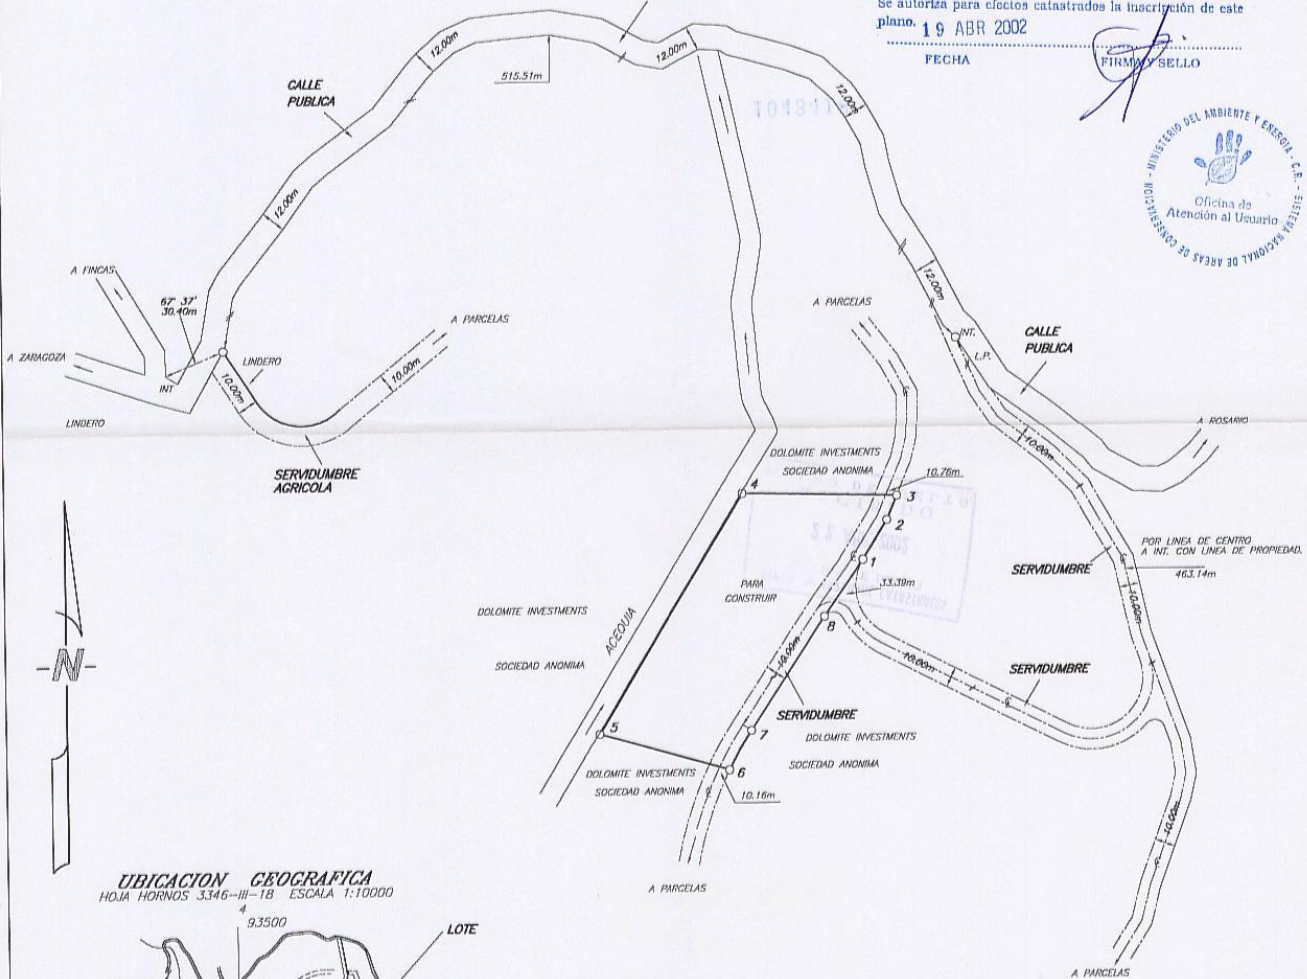

UBICACION GEOGRAFICA
HOJA HORNOS 3346-III-18 ESCALA 1:10000

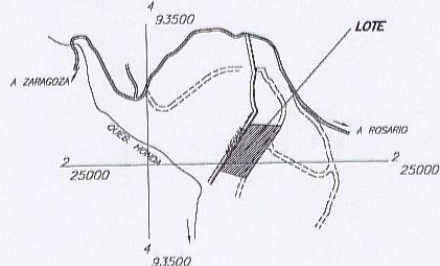

COLEGIO FEDERADO DE INGENIEROS
Y DE ARQUITECTOS DE COSTA RICA
12 DIC. 2001
ANOTADO

PROPIEDAD DE DOLOMITE INVESTMENTS SOCIEDAD ANONIMA	CEDULA JURIDICA No. 3-012-088062	AREA 9360.66 m ²	SITUADO EN SANTA MARGARITA	ESCALA 1:2000
		Area Segun Registro 760607.81 m ²	DISTRITO 7° ROSARIO	FECHA DICIEMBRE DE 2001
		PROTOCOLO TOMO 11739	CANTON 6° NARANJO	ARCHIVO
		FOLIO 054	PROVINCIA 2° ALAJUELA	

Jose Rafael Jimenez Gamboa
JOSE RAFAEL JIMENEZ GAMBOA Agrimensor Licenciado AL 1269

