



NUMERO ENTERO: 000240150708

NOTAS:

- AMARRE A SISTEMA CRTM05 CON RECEPTORES GNSS DOBLE FRECUENCIA GEOMAX ZENIT 20
- LEVANTAMIENTO POLAR REALIZADO CON ESTACION TOTAL GEOMAX ZOOM 80 POR EL METODO DE POLIGONAL CERRADA
- PARA EL CALCULO DE LAS COORDENADAS CRTM05 SE LEVANTARON DOS PUNTOS FIJOS CON RECEPTORES GNSS DOBLE FRECUENCIA GEOMAX ZENITH 20, CON EL PROGRAMA DE AJUSTE DE REDES GNSS GEOMAX GEO OFFICE SE CALCULARON LAS COORDENADAS PARA GEOREFERENCIAR LOS PUNTOS DE POLIGONAL CON ESTACION TOTAL GEOMAX ZOOM 80 SE LEVANTARON LOS VERTICES DE LA PROPIEDAD.
- EXACTITUD RELATIVA +/- 0.20m
- EXACTITUD ABSOLUTA +/- 0.20m
- TODAS LAS DISTANCIAS ESTAN DADAS EN METROS.
- DISTANCIA FRENTE A CALLE PUBLICA DEL PUNTO N° 1 AL N° 33 ES DE: 247.99m
- DISTANCIA FRENTE A CALLE PUBLICA DEL PUNTO N° 43 AL N° 49 ES DE: 86.92m
- DISTANCIA FRENTE A CALLE PUBLICA DEL PUNTO N° 55 AL N° 71 ES DE: 142.69m
- P.I.: PUNTO DE INTERSECCION
- MODIFICA AL PLANO CATASTRADO G-0012576-1974
- AFECTADO POR LEY FORESTAL 7575 ART. N° 33.

- ESCALA DEL MAPA CATASTRAL 1:5000
- ERROR ANGULAR 0° 01'
- ERROR LINEAL 0.01 m.
- PARA RECTIFICAR AREA

			CUADRO DE COORDENADAS CRTM05		
			PUNTO	ESTE	NORTE
74	355004.235	1106073.121			
75	354997.318	1106081.599			
76	354984.759	1106096.758			
77	354973.381	1106105.472	1	354929.113	1106398.048
78	354966.216	1106115.281	2	354929.661	1106397.080
79	354956.398	1106135.320	3	354936.757	1106389.931
80	354964.745	1106158.433	4	354945.177	1106380.556
81	354963.66	1106176.268	5	354948.957	1106375.771
82	354965.881	1106199.053	6	354953.957	1106369.389
83	354964.616	1106211.506	7	354959.250	1106362.749
84	354963.019	1106219.720	8	354965.491	1106352.392
85	354961.946	1106235.522	9	354971.869	1106341.156
86	354955.286	1106252.897	10	354973.436	1106338.342
87	354948.774	1106276.034	11	354979.688	1106326.831
88	354940.992	1106289.812	12	354983.246	1106320.947
89	354936.567	1106300.570	13	354988.624	1106312.668
90	354930.716	1106315.094	14	355000.261	1106296.392
91	354928.491	1106325.018	15	355005.700	1106288.528
92	354923.735	1106334.929	16	355008.634	1106283.504
93	354913.231	1106349.81	17	355013.173	1106275.713
94	354904.380	1106362.752	18	355018.731	1106264.990
95	354895.239	1106374.627	19	355024.065	1106255.119
96	354894.754	1106383.083	20	355028.638	1106249.866

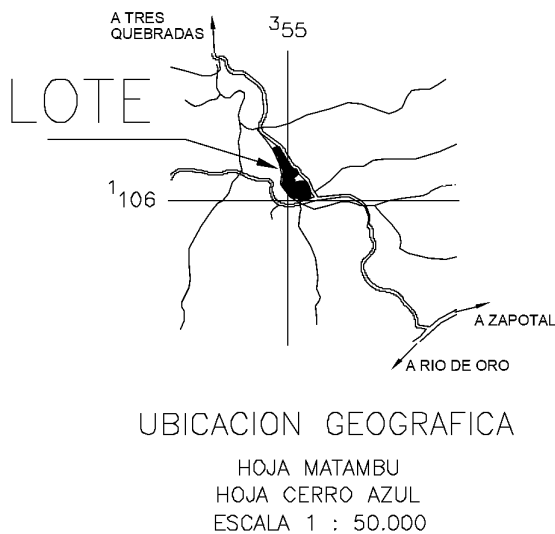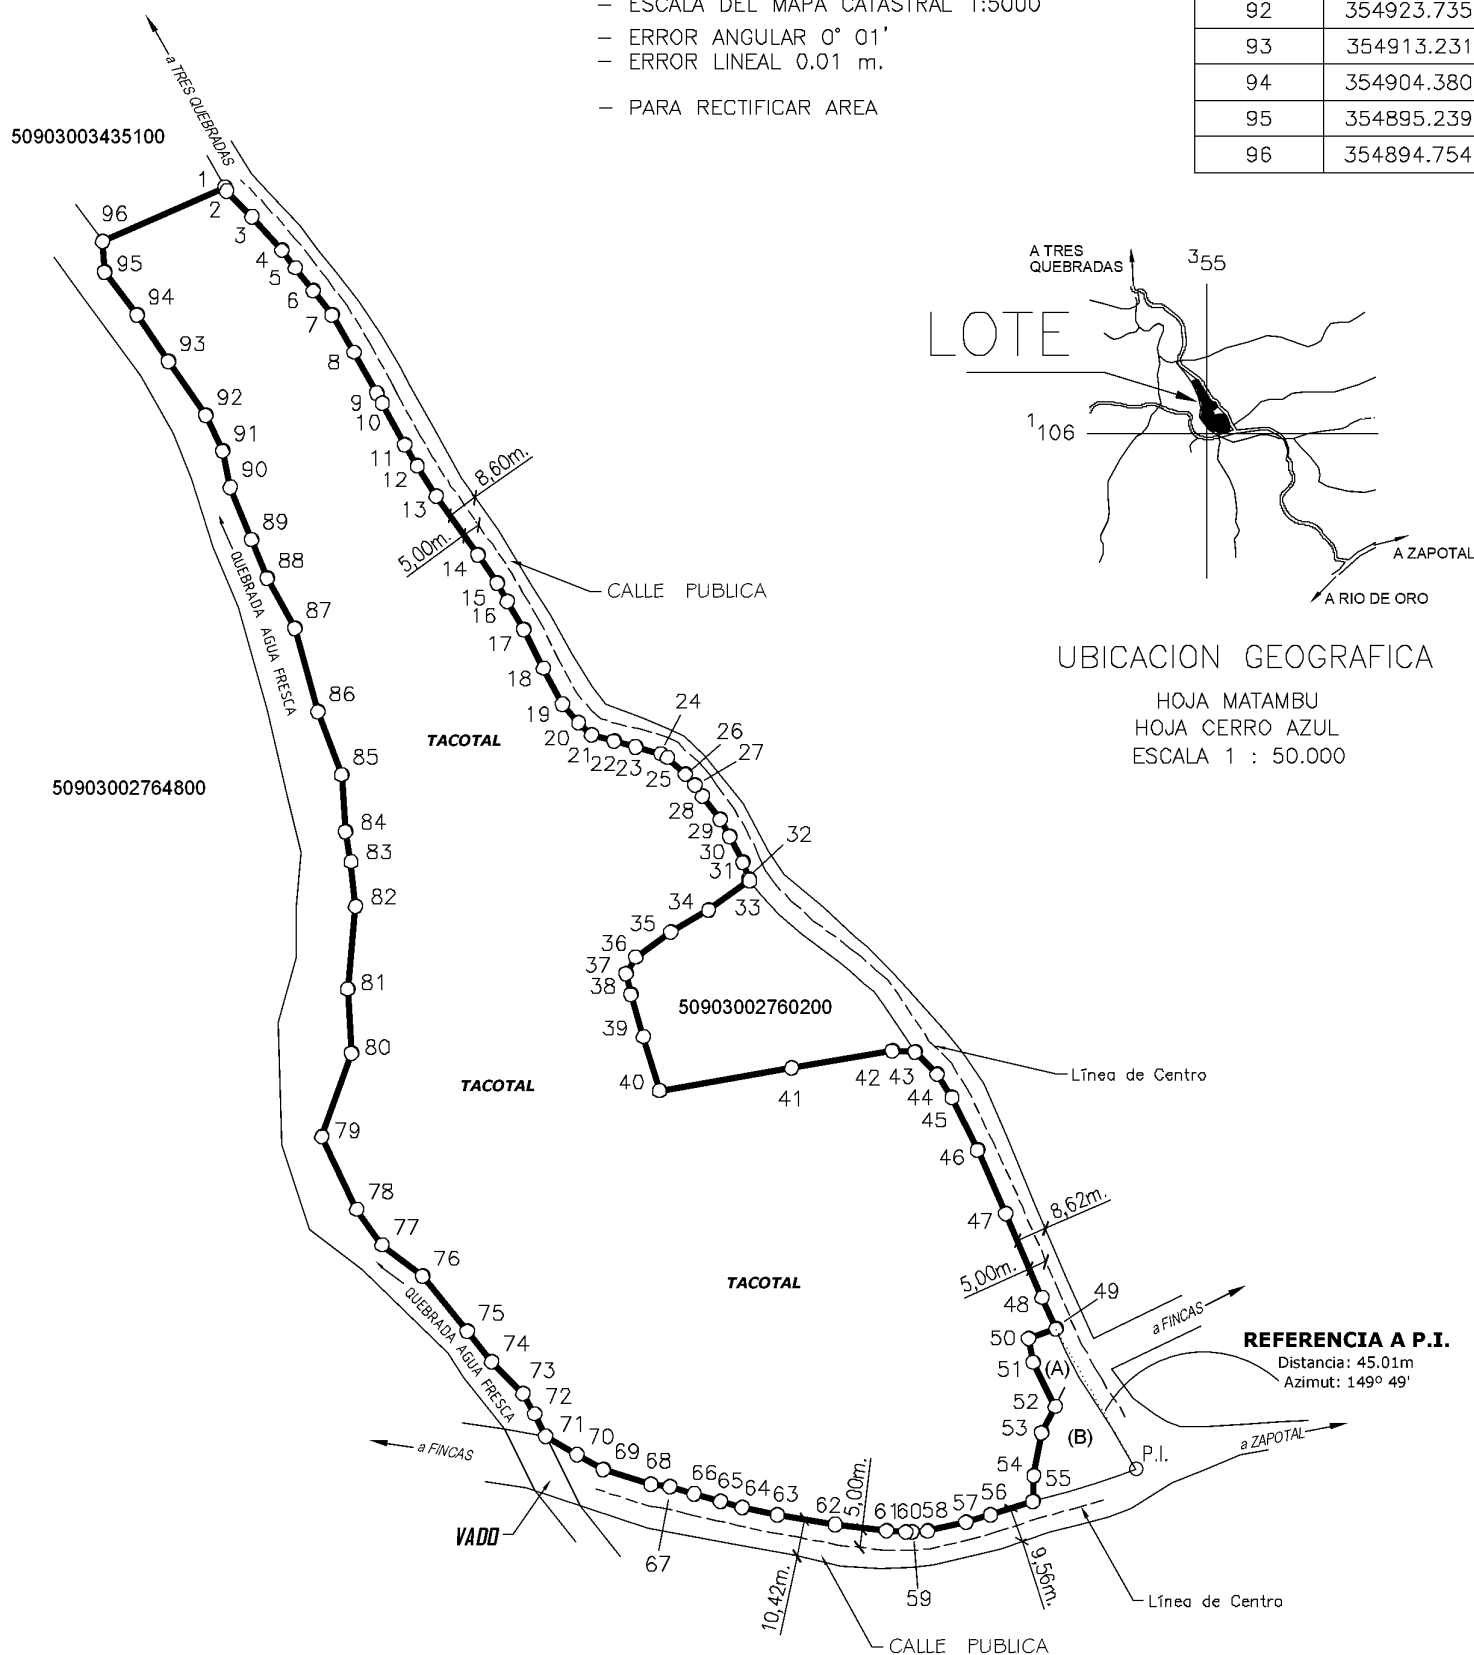

21	355032.282	1106246.560
22	355038.581	1106244.759
23	355044.677	1106243.291
24	355051.814	1106241.279
25	355053.630	1106240.303
26	355058.666	1106235.571
27	355061.390	1106232.612
28	355063.492	1106229.658
29	355068.464	1106223.091
30	355071.158	1106218.381
31	355074.795	1106211.188
32	355076.462	1106206.714
33	355076.760	1106206.328
34	355085.230	1106198.017
35	355054.563	1106191.971
36	355044.711	1106185.089
37	355041.956	1106180.530
38	355043.336	1106174.643
39	355046.857	1106163.046
40	355051.387	1106148.127
41	355088.563	1106154.331
42	355116.895	1106159.059
43	355123.248	1106158.847
44	355129.492	1106152.596
45	355133.704	1106146.186
46	355140.835	1106131.621
47	355148.824	1106114.103
48	355158.993	1106090.884
49	355162.914	1106082.123
50	355155.229	1106079.563
51	355156.492	1106072.953
52	355162.743	1106060.742
53	355158.835	1106053.433
54	355156.708	1106041.678
55	355156.442	1106034.482
56	355144.517	1106030.765
57	355137.623	1106028.728
58	355126.795	1106026.229
59	355122.399	1106025.994
60	355120.677	1106026.016
61	355115.247	1106026.325
62	355100.844	1106028.170
63	355084.578	1106030.844
64	355074.700	1106032.789
65	355068.602	1106034.540
66	355061.134	1106036.648
67	355054.322	1106038.643
68	355049.000	1106039.214
69	355035.500	1106043.292
70	355028.176	1106047.486
71	355019.379	1106052.583
72	355016.274	1106058.721
73	355013.006	1106064.294

COLINDANTES:

- (A) : 50903003435700
- (B) : 50903P00007700

INFORMACION DE REGISTRO	
FINCA FOLIO REAL	Area según Registro
No: 5034355-000	38500m ²
IDENTIFICADOR PREDIAL	
5090300343500	

SITUADO EN: ZAPOTAL
DISTRITO: 03° ZAPOTAL
CANTON: 9° NANDAYURE
PROVINCIA: 5° GUANACASTE

AREA:	36721m²

PROTOCOLO TOMO: 20226

PROTOCOLO FOLIO: 054

ARCHIVO: CAT_5524-1-17.DWG

ESCALA: 1:2000

FECHA: MAYO 2017

MARTIN ENRIQUE MOLINA LLOIZA INGENIERO TOPOGRAFO I.T. 4398
