PLANO DE CATASTRO 004-50101015713800-2020-R

INSCRIPCIÓN: 5-1126773-2007
Fecha : 10/01/2007 10:37:31
Registrador: LUIS REYES CALVO
16085BAC2FB9C15EBA55E588BE6EF843

LINEA	ACIMUT	DIST.(m)
1-2	63° 16.2'	100.00
2-3	153° 16.3'	110.00
3-4	243° 16.2'	100.00
4-1	333° 16.2'	110.00

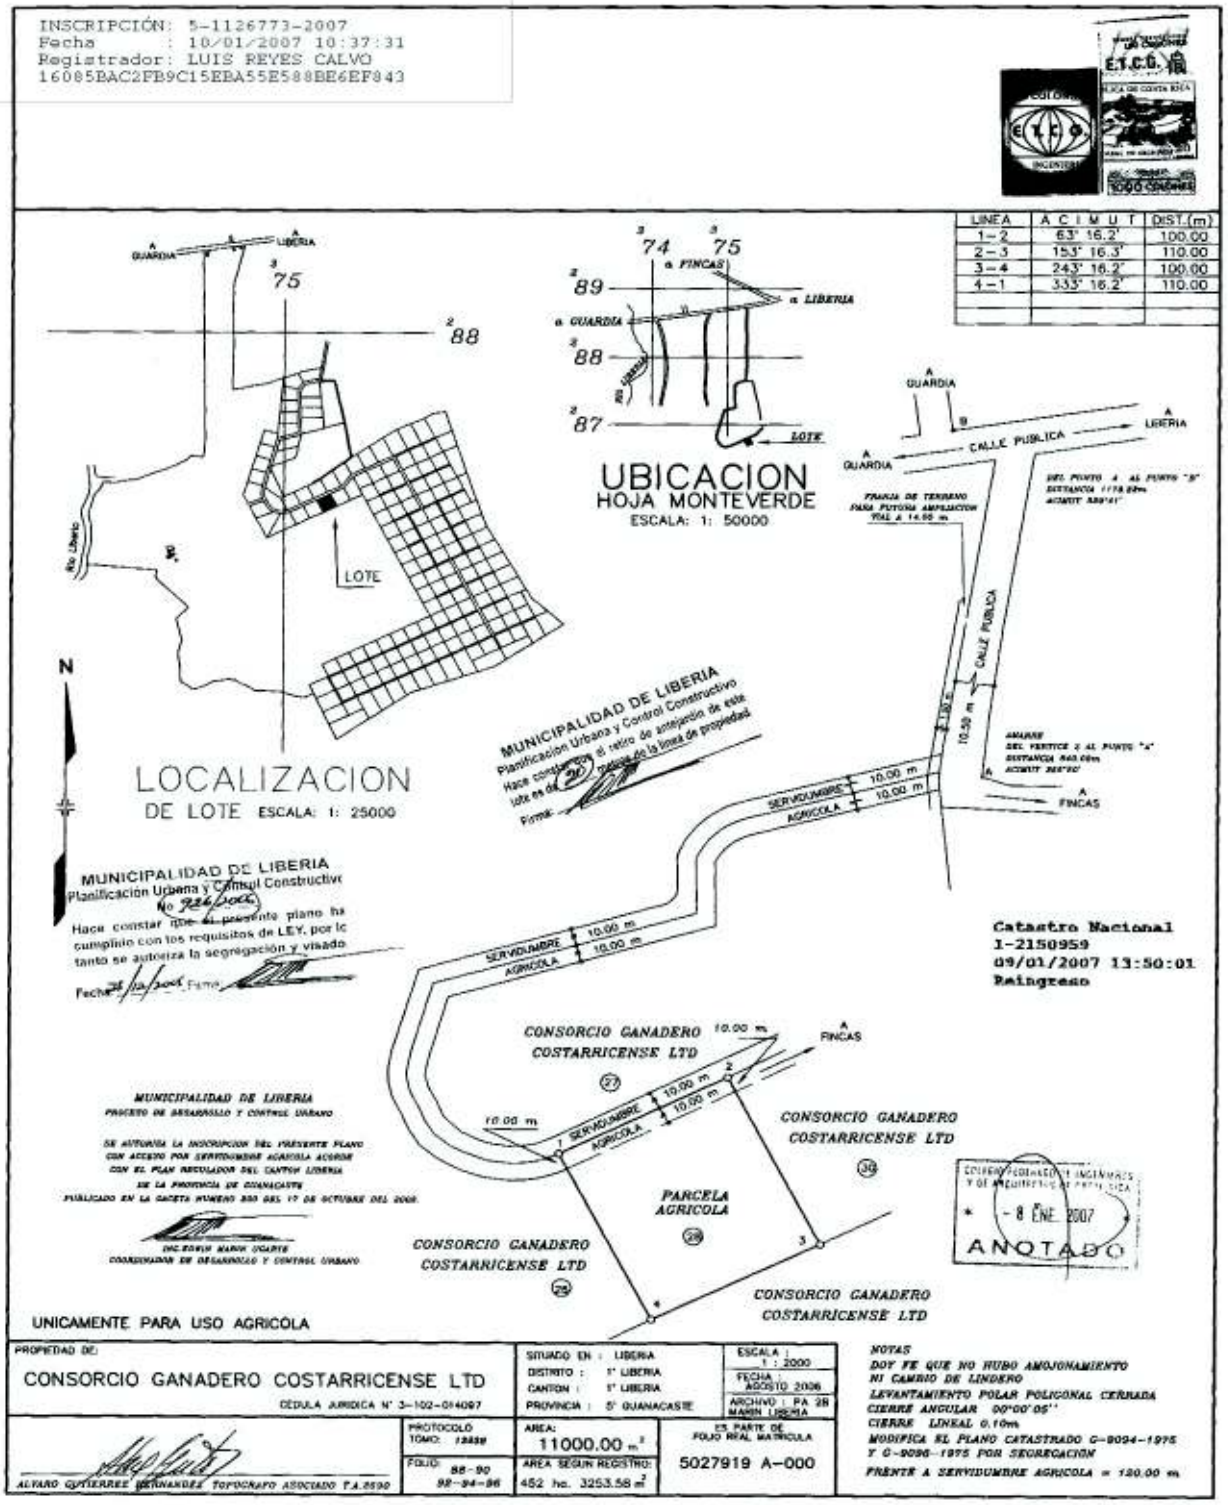

Este informe es confidencial y de uso exclusivo para el Banco Nacional, no se asume responsabilidad por su copia, divulgación o distribución a terceros no autorizados. Tiene el alcance de estimación de valor del bien en su condición actual y descrita, con fines crediticios, por lo que no se hace estudio legal de su condición, ni se realizan pruebas de calidad, físicas o de ingeniería ni al edificio ni al terreno, no se asume responsabilidad sobre vicios ocultos de la obra (elementos sismo resistentes, arquitectónicos, eléctricos o mecánicos), problemas geofísicos o de capacidad soportante del suelo. El valuador manifiesta no tener parentesco hasta tercer grado de consanguinidad o afinidad, o relación comercial de ningún tipo con el solicitante.