

**PLANO DE CATASTRO**

075-30701014403000-2019-U

INSCRIPCIÓN: 3-1788259-2014

FECHA: 04/12/2014 10:40:45  
NOMBRE: PERSA MARIA ANTONIA BOLAÑOS  
MUNICIPIO: SAN RAFAEL

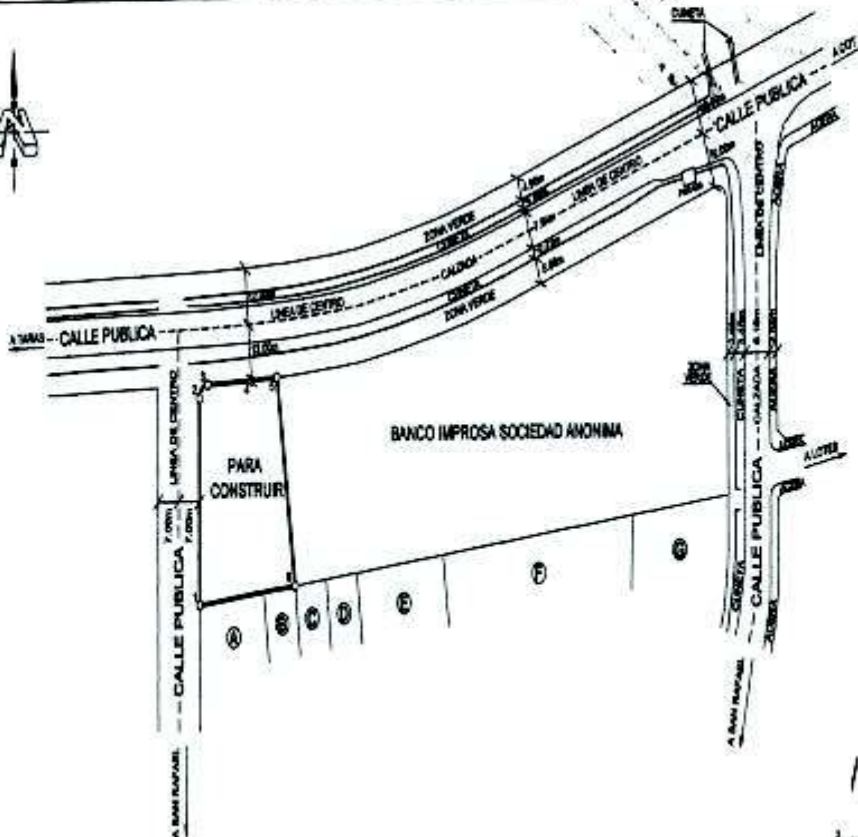
Catastro Nacional  
2014-57023-C  
04/12/2014 10:40:45  
Rol: Ingreso

**DERROTERO**

LÍNEA	ACÍMUT	DIST.(m)
1 - 2	000° 28.3'	44.18
2 - 3	043° 52.4'	4.12
3 - 4	087° 16.4'	14.81
4 - 5	085° 30.2'	8.58
5 - 6	172° 40.8'	44.86
6 - 1	282° 57.7'	32.51
ÁREA DEL POLÍGONO =		1327.18m²
ÁREA SECTOR CIRCULAR =		113.28m²
ÁREA TOTAL =		1213.90m²

**COLINDANTES:**

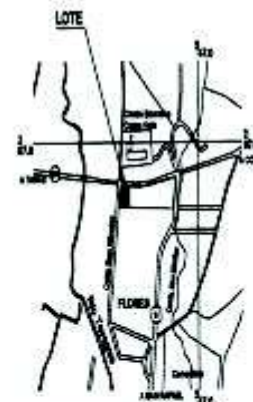


**NOTAS:**

- ESCRIBI ENTENDI
- ANGULAR: 127° 07'
- LINEAL: 100 m.
- LEVANTAMIENTO POLAR CON POLIGONO ABIERTO
- DOP PE QUE LOS LÍNEAS SON ACTUALES Y EXISTENTES
- PUNTO TOTAL A CALLE PUBLICA DEL VERTICE 1 AL SUELO DEL VERTICE 5 A LAS 10:30m
- MODIFICA EL PLANO CATASTRAL CERRADO 1988
- ESTE PLANO SE ENVIA ÚNICAMENTE PARA INSCRIBIR EL INMUEBLE, UNA VEZ HECHO EL INSCRIPCIÓN REGISTRAR EL PLANO DENTRO LOS ESPACIOS APROPIADOS CORRESPONDIENTES DEBE LA FECHA DE SU INSCRIPCIÓN EN EL CATASTRO NACIONAL

DATOS DEL SECTOR CIRCULAR					
LÍNEA	DELTA	RADIO (m)	ÁNGULO (m)	CHORDA (m)	ÁREA m²
2-3	88° 07' 52"	3.20	4.50	2.84	4.12



**UBICACIÓN GEOGRÁFICA**  
HOJA OCHOAJO  
ESCALA 1:1000

  
MARIA ANTONIA BOLAÑOS  

PROYECTO:  
TOMO 1981  
FOLIO 113

ÁREA:

1340m²

ESCALA: 1:1000

FECHA: JUNIO 2014