


REPUBLICA DE COSTA RICA
REGISTRO NACIONAL
CERTIFICACION DE PLANOS CATASTRADOS
NUMERO DE CERTIFICACION: RNPDIGITAL-8064085-2017
1-512178-1998
TOTAL DE PAGINAS: 3

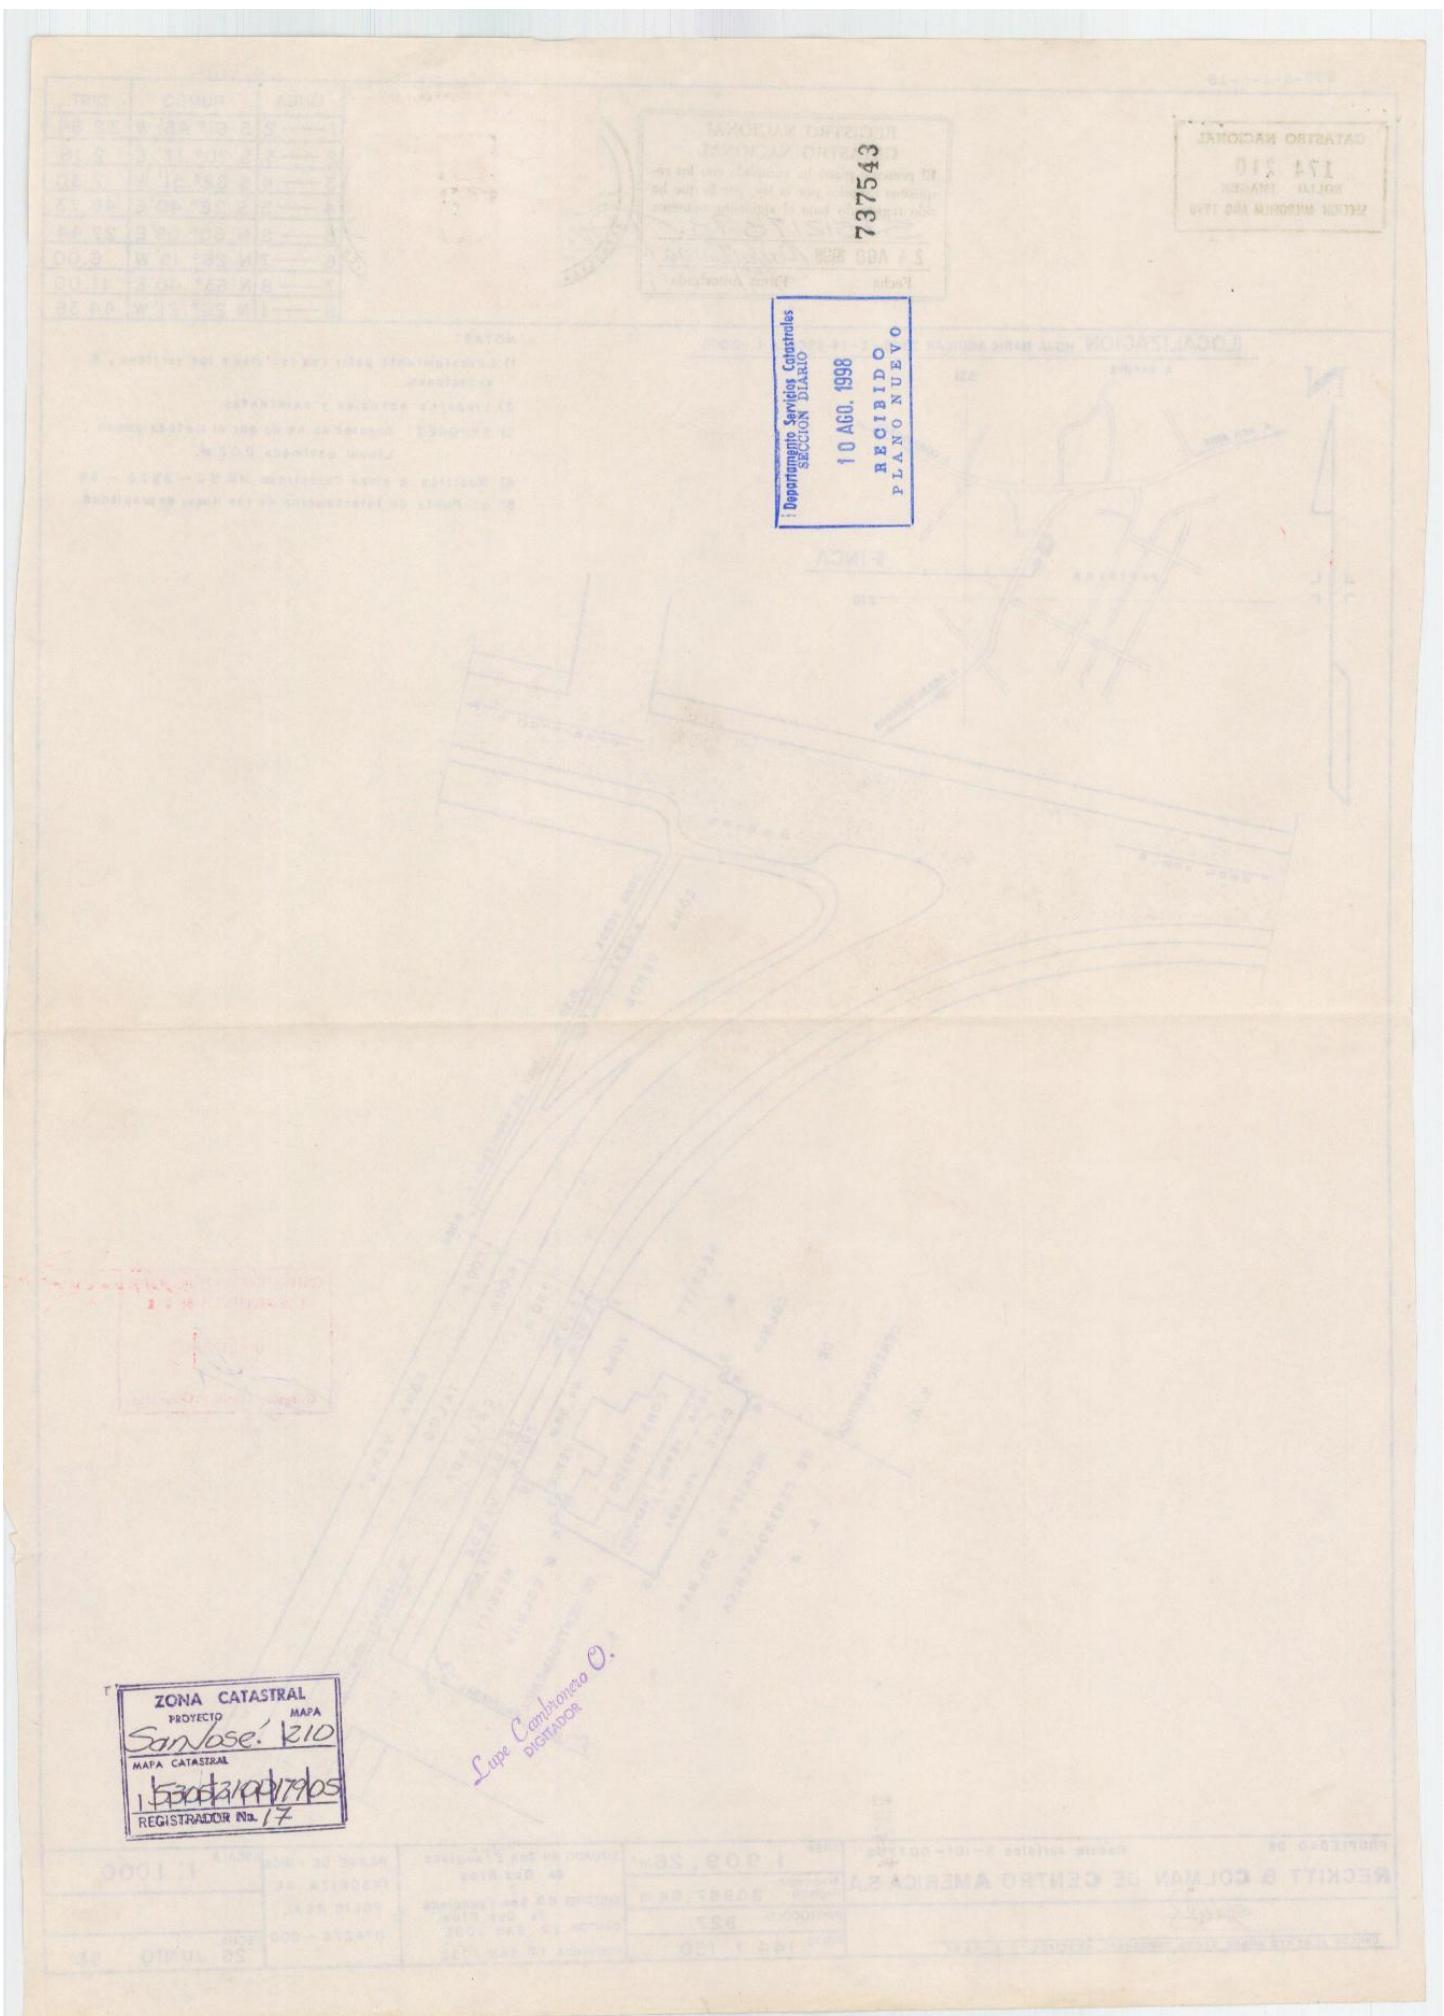

295-S-1-6-16

CATASTRO NACIONAL
174 210
ROLLO IMAGEN
SECCION MICROFILM AÑO 1998

REGISTRO NACIONAL
CATASTRO NACIONAL

El presente plano ha cumplido con los requisitos exigidos por la ley, por lo que ha sido registrado bajo el siguiente número:
SJ-512178-78
24 AGO 1998 *Costa Rica*


Fecha Firma Autorizada



512178-

LINEA	RUMBO	DIST.
1 — 2	S 61° 45' W	32.84
2 — 3	S 20° 17' E	2.16
3 — 4	S 62° 51' W	7.30
4 — 5	S 28° 40' E	48.73
5 — 6	N 60° 09' E	27.44
6 — 7	N 26° 19' W	6.00
7 — 8	N 63° 40' E	11.00
8 — 1	N 26° 21' W	44.36

LOCALIZACION HOJA MARIA AGUILAR 3345-I-14 ESCALA 1:10.000

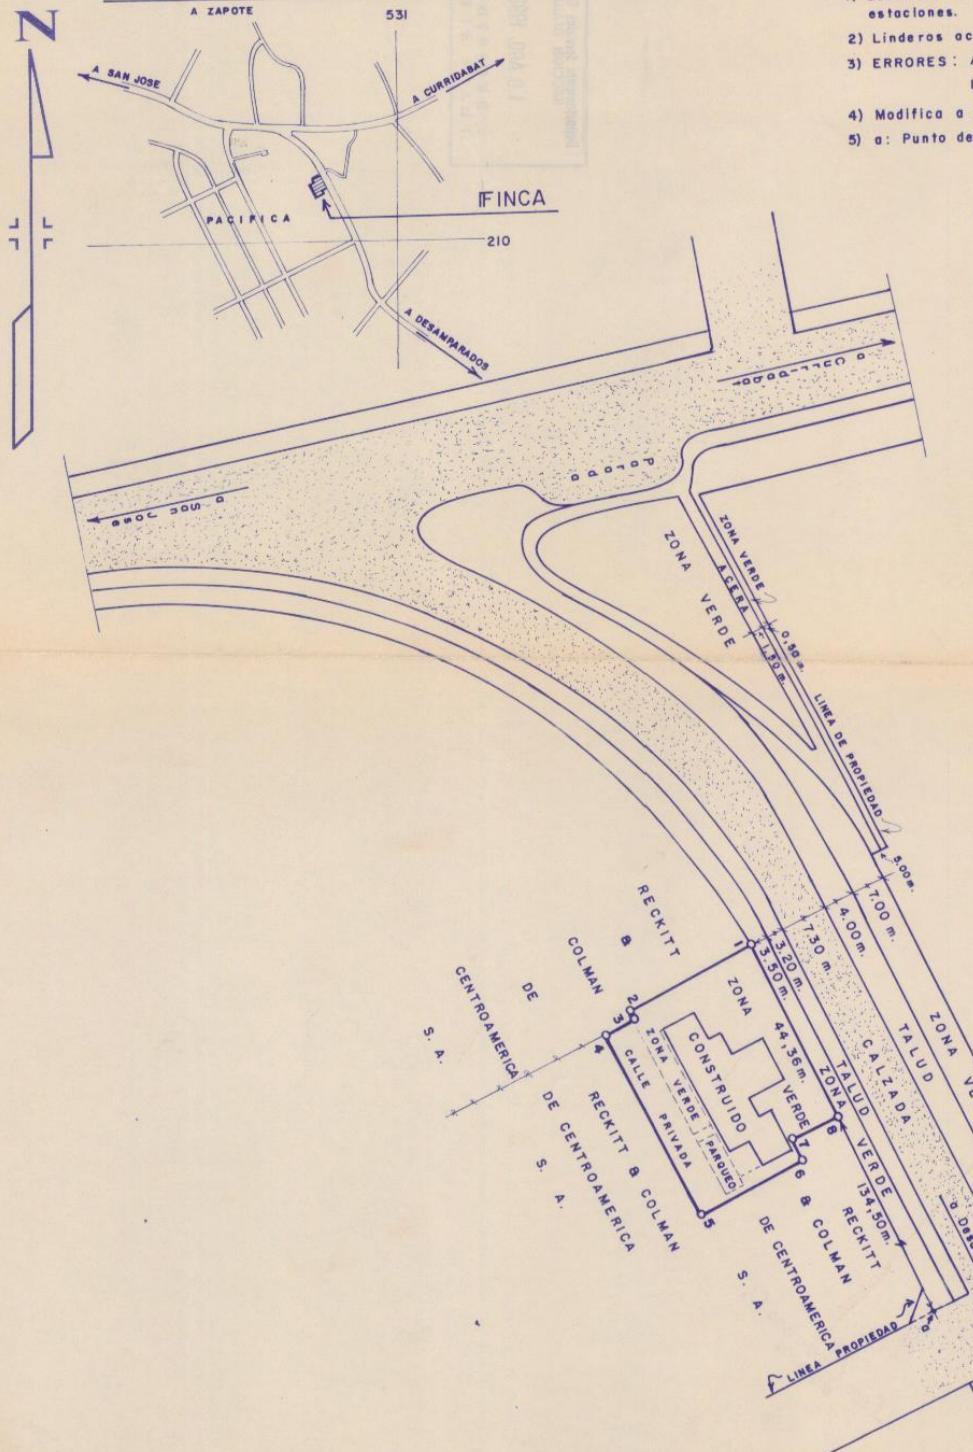

PROPIEDAD DE	Cédula Jurídica 3-101-007738	AREA 1.909,26 m ²	SITUADO EN San Francisco de Dos Ríos	PARTE DE FINCA INSCRITA AL	ESCALA 1:1.000
RECKITT & COLMAN DE CENTRO AMERICA S.A.		Área según Registro: 2.0967,94 m ²	DISTRITO 62 San Francisco de Dos Ríos	FOLIO REAL II74278-000	
<i>JLUS</i>		PROTOCOLO 9271	CANTÓN 12 SAN JOSE	FECHA 26 JUNIO 98	
CARLOS ALBERTO MONGE GARRO TOPOGRAFO ASOCIADO T.A. 3887		FOLIO 144 Y 150	PROVINCIA 19 SAN JOSE		

5308-2101

ESTA CERTIFICACION, CUYOS DERECHOS ARANCELARIOS FUERON DEBIDAMENTE CANCELADOS, CONSTITUYE DOCUMENTO PUBLICO CONFORME LO ESTABLECEN LOS ARTICULOS 369 DEL CODIGO PROCESAL CIVIL, 5 INCISO D) DE LA LEY DE CERTIFICADOS, FIRMAS DIGITALES Y DOCUMENTOS ELECTRONICOS N° 8454, Y EL DECRETO EJECUTIVO N° 35488-J, PUBLICADO EN LA GACETA N° 196, DEL 8 DE OCTUBRE DE 2009. EN DICHO MARCO LEGAL SE ESTABLECE LA OBLIGATORIEDAD DE RECIBIR ESTE DOCUMENTO POR PARTE DE LOS ENTES PÚBLICOS Y PRIVADOS, ASÍ COMO PARA LOS PARTICULARES, POR LO QUE SI TIENE PROBLEMAS PARA LA RECEPCIÓN DE ESTE DOCUMENTO Y APLICACIÓN DE SUS EFECTOS LEGALES, SIRVASE COMUNICARLO AL CENTRO DE ASISTENCIA AL USUARIO, Teléfono. 2221-0845.

**EMITIDA A TRAVES DEL PORTAL DE SERVICIOS DIGITALES EL 17-Nov-2017 A LAS 12:04:05.
PODRA SER VERIFICADA EN EL SITIO www.rnpdigital.com DENTRO DE LOS SIGUIENTES 15 DIAS NATURALES.**