

**PLANO DE CATASTRO**

002-20302045850100-2021-U


466-A-3-2-9

 CATASTRO NACIONAL  
 132 426  
 ROLLO - IMAGEN  
 SECCION MICROFILM AÑO 2000

 REGISTRO NACIONAL  
 CATASTRO NACIONAL  
 El presente pliego ha cumplido con los requisitos exigidos por la ley, por lo que ha sido registrado bajo el siguiente número:  
**A-639925-2000**  
 8-7-JUL-2000 *Bruno M.C.*  
 Fecha Firma Autorizada


 NOTAS:  
 -LINDEROS EXISTENTES.  
 -LEVANTAMIENTO POLAR, POLIGONAL ABIERTA.  
 ERRORES ESTIMADOS:  
 LINEAL = 0.03m. ANGULAR = 00° 02'  
 -MODIFICA AL PLANO CATASTRADO No. A-578918-1999  
 -FRENTE TOTAL A SERVIDUMBRE AGRICOLA = 180.18m.  
 -FRENTE TOTAL A CALLE PUBLICA = 72.63m

N

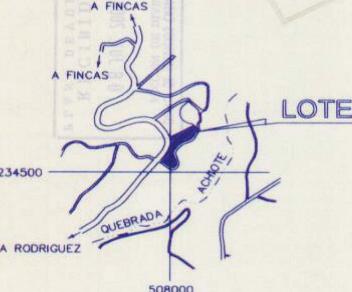
**UBICACION**  
 HOJA CARBONAL 3346-III-10  
 I.G.N. ESCALA 1:10000

 REFERENCIA:  
 DEL PUNTO "A"  
 AL VERTICE No. 24  
 AZIMUT = 163°37'  
 DISTANCIA = 279.72m

LINEA	A C I M U T	DISTANCIA(m.)
1 - 2	200°14'	9.92
2 - 3	211°38'	15.88
3 - 4	226°34'	4.20
4 - 5	241°49'	4.93
5 - 6	247°36'	18.85
6 - 7	243°14'	6.66
7 - 8	226°51'	12.45
8 - 9	218°48'	12.80
9 - 10	198°40'	5.40
10 - 11	180°46'	6.41
11 - 12	161°18'	26.78
12 - 13	191°14'	4.06
13 - 14	206°01'	5.52
14 - 15	221°24'	3.74
15 - 16	231°55'	2.70
16 - 17	263°14'	4.95
17 - 18	292°40'	4.26
18 - 19	308°59'	31.68
19 - 20	039°19'	16.88
20 - 21	031°54'	14.63
21 - 22	024°18'	15.36
22 - 23	014°33'	10.62
23 - 24	361°20'	15.14
24 - 25	062°20'	69.59
25 - 1	144°07'	15.53

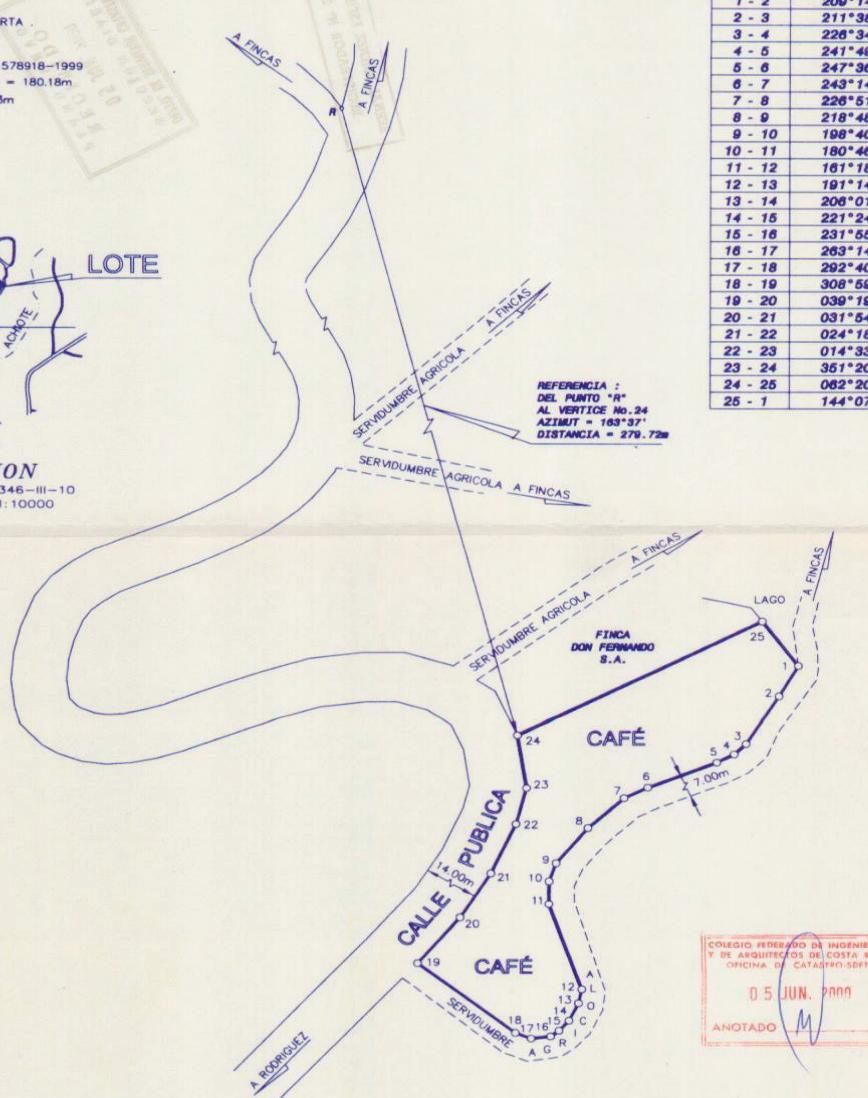

PROPIEDAD DE : FINCA DON FERNANDO S.A.	CEDULA JURIDICA No. 3-101-216511	SITA EN :	INFORMACION DE REGISTRO PUBLICO
PARA TRASPASAR A :		ES PARTE :	
<b>MARVIN ANTONIO RODRIGUEZ MURILLO</b>	CEDULA No. 2-329-590	DISTRITO :	02° SAN ISIDRO
<i>Tomás</i> JOSE LUIS JIMENEZ ALFARO TOPOGRAFO ASOCIADO T.A.5933	PROTOCOLO : TOMO No. 11024 FOLIO : 18	CANTON :	03° GRECIA
	AREA : 3500.00 m <sup>2</sup>	PROVINCIA :	02° ALAJUELA
		ESCALA :	1:1000
		ARCHIVO :	DFB.DWG
		FECHA :	MAYO DEL 2000