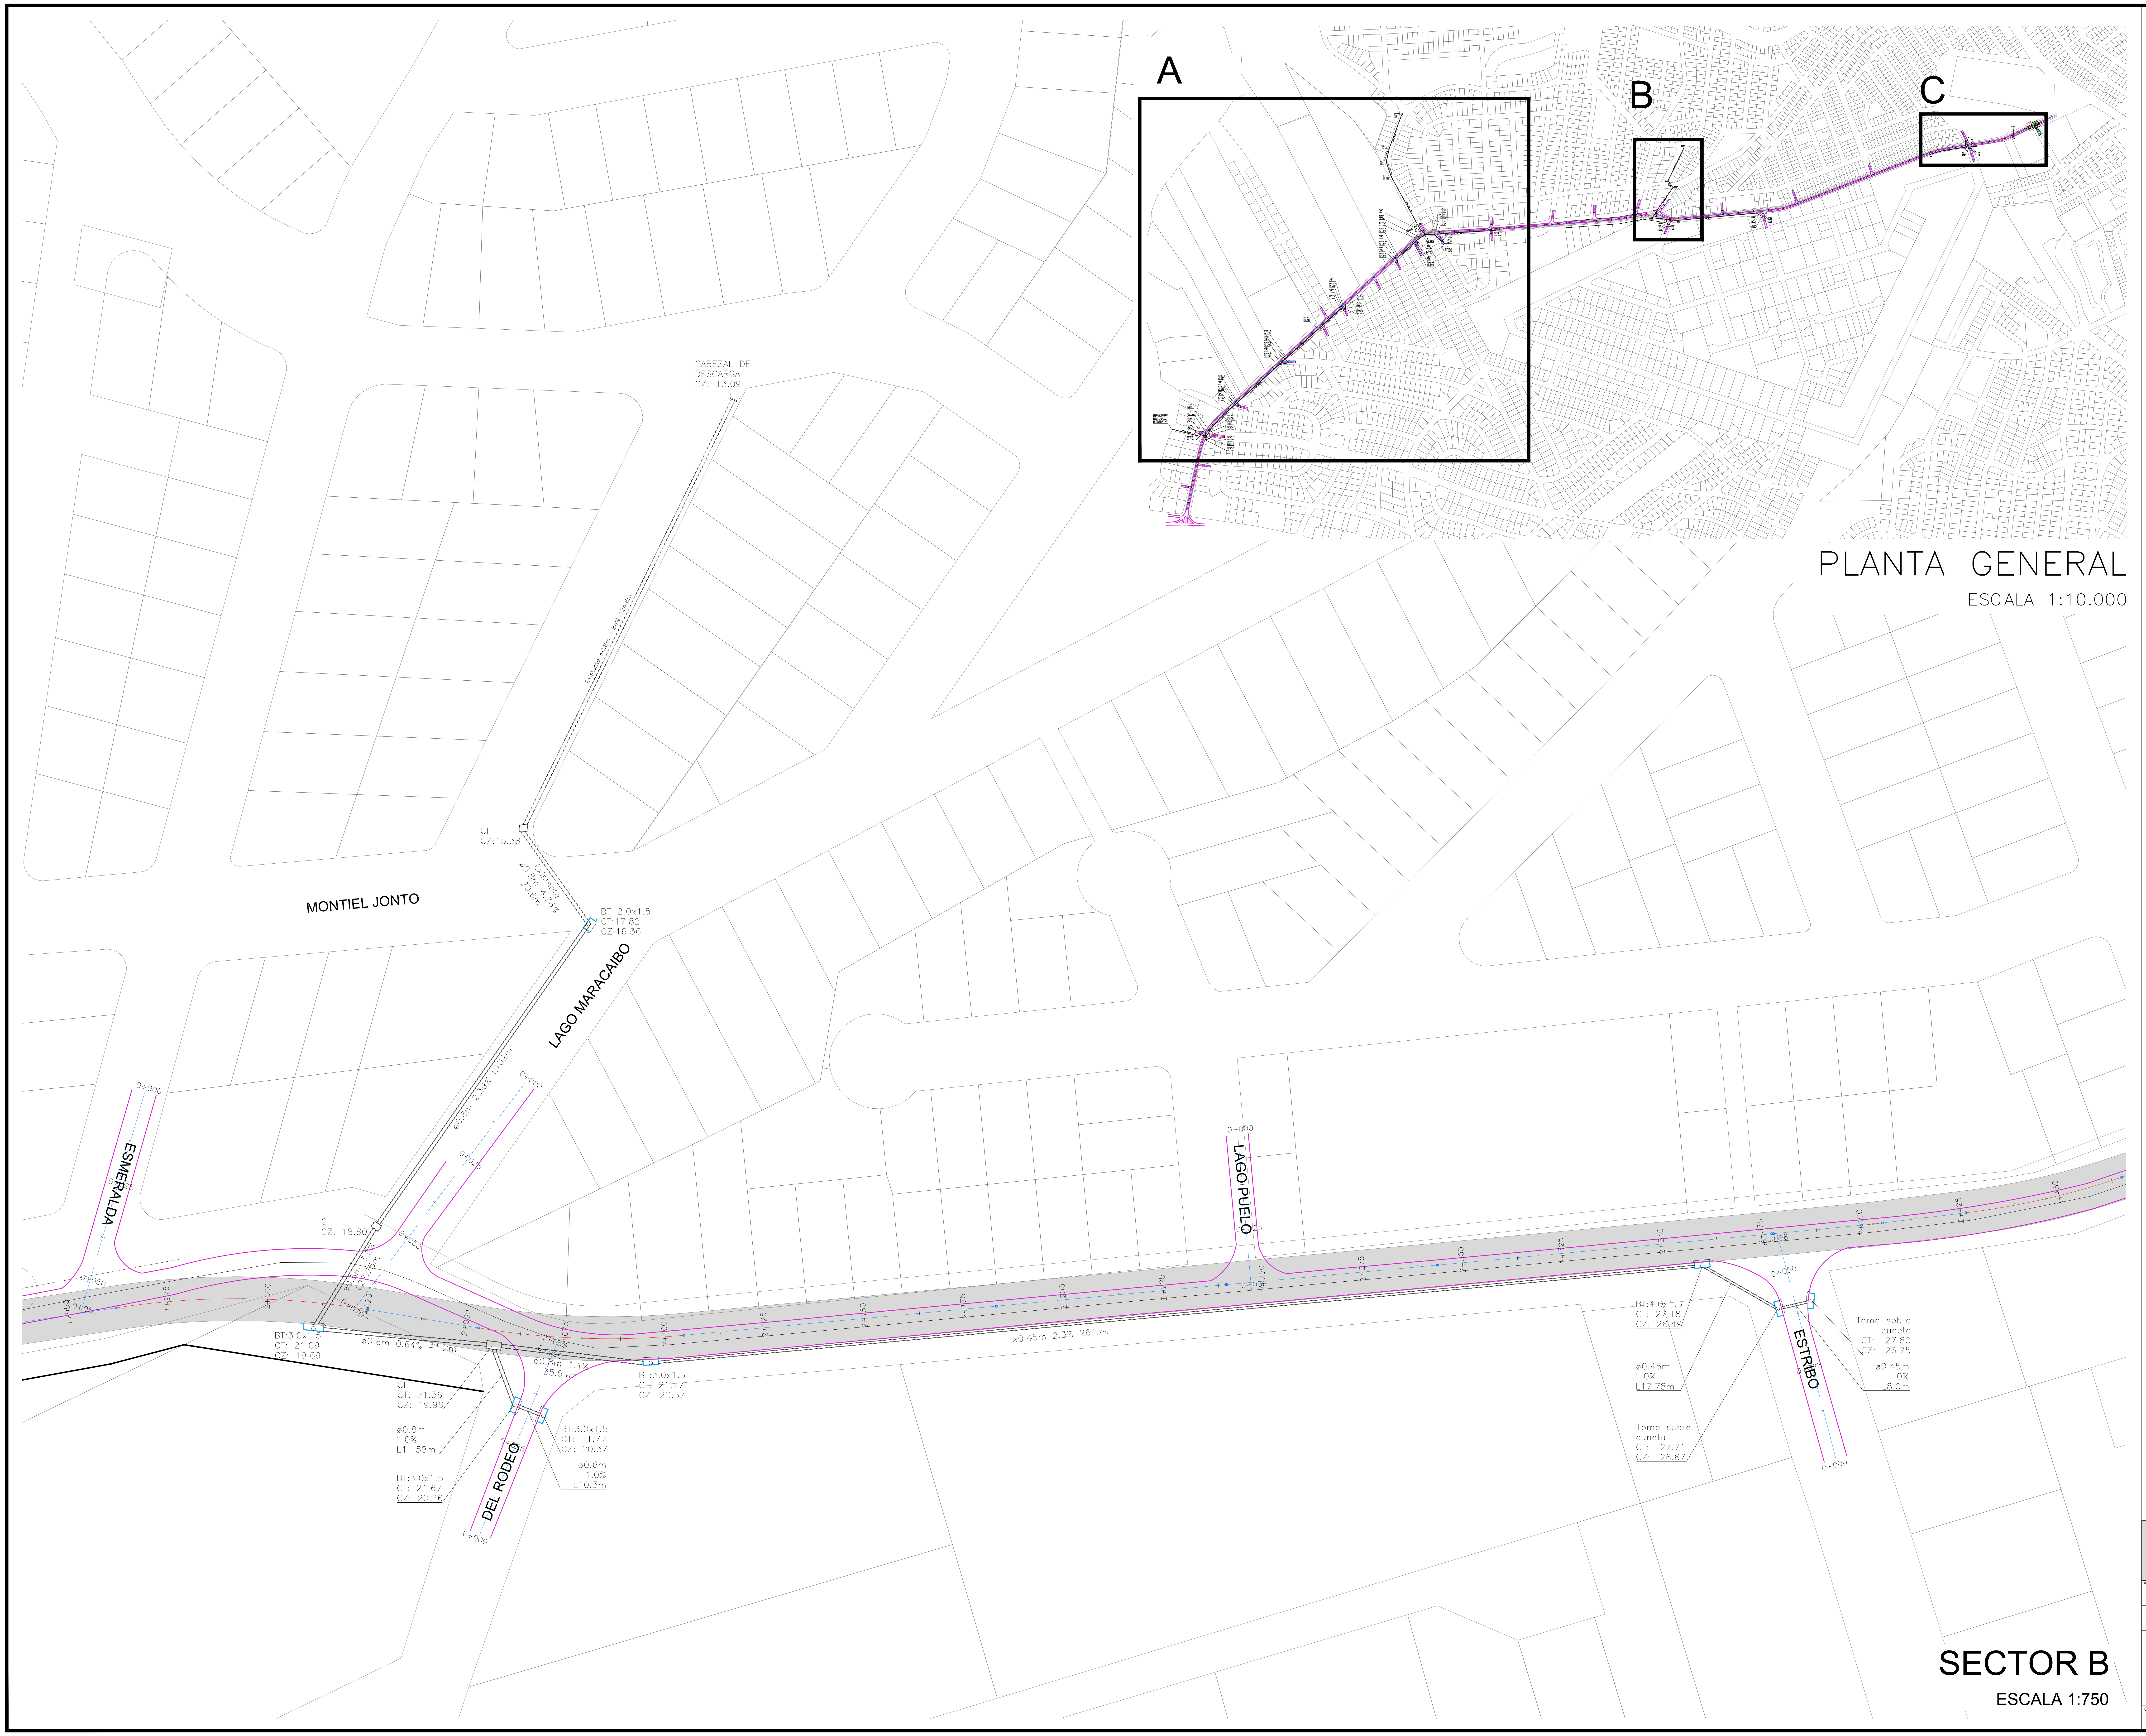
A
B
C
PLANTA GENERAL
ESCALA 1:10.000
CABEZAL DE DESCARGA
CZ: 13.09
Existente ø0.8m 1.84% 124.6m
CI
CZ:15.38
Existente
ø0.8m 4.76%
20.6m
BT 2.0x1.5
CT:17.82
CZ:16.36
MONTIEL JONTO
LAGO MARACAIBO
ø0.8m 2.39% L102m
0+000
0+025
0+050
ESMERALDA
0+000
0+025
0+050
0+057
CI
CZ: 18.80
ø0.8m 3.0%
L27.75m
0+070
1+950
1+975
2+000
2+025
2+050
2+075
2+100
2+125
2+150
2+175
2+200
2+225
2+250
2+275
2+300
2+325
2+350
2+375
2+400
2+425
2+450
BT:3.0x1.5
CT: 21.09
CZ: 19.69
ø0.8m 0.64% 41.2m
CI
CT: 21.36
CZ: 19.96
ø0.8m
1.0%
L11.58m
BT:3.0x1.5
CT: 21.67
CZ: 20.26
DEL RODEO
0+000
0+025
0+050
0+050
ø0.8m 1.1%
35.94m
BT:3.0x1.5
CT: 21.77
CZ: 20.37
ø0.6m
1.0%
L10.3m
BT:3.0x1.5
CT: 21.77
CZ: 20.37
ø0.45m 2.3% 261.7m
LAGO PUELO
0+000
0+025
0+030
BT:4.0x1.5
CT: 27.18
CZ: 26.49
ø0.45m
1.0%
L17.78m
Toma sobre
cuneta
CT: 27.71
CZ: 26.67
ESTRIBO
0+000
0+025
0+050
0+058
Toma sobre
cuneta
CT: 27.80
CZ: 26.75
ø0.45m
1.0%
L8.0m

SECTOR B

ESCALA 1:750


EJE
VEREDA
P: 5%
P: 2%
P: 2%
P: 5%
VEREDA
0.60
0.18

SECCIÓN TIPO CORDÓN CUNETA

NOTAS:

- PAVIMENTO DE HORMIGÓN NO ADHERIDO
- PAÑOS DE HORMIGÓN CON FIBRAS DE ESPESOR 22 CM
- LA TERMINACIÓN DE ISLETAS SEGÚN DETALLE
- CI CÁMARA INSPECCIÓN

REFERENCIAS:

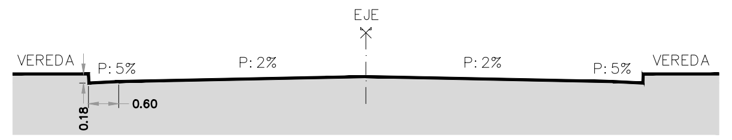▨	ÁREA PAVIMENTADA DE HORMIGÓN
🟥	ISLETAS EN HORMIGÓN, PINTADAS
▭	CORDÓN SIMPLE DE HORMIGÓN
🟩	CÍRCULO CENTRAL ACONDICIONADO SUELO PASTO
═	CAÑO PLUVIAL
┄	EXISTENTE

PROYECTO INFRAESTRUCTURA PLUVIAL
AV. LEANDRO GÓMEZ

PUNTA DEL ESTE - MALDONADO

PROPIETARIO: ---	FIRMA:	ARCHIVO: Leandro Gomez_Pluviales_R17
TÉCNICO: ---	FIRMA:	DIBUJANTE: VCP

ESCALA	PLANO	FECHA	LÁMINA
1 : 10.000 1 : 750	SECTOR B PLUVIALES	2025-09-30	02

UBICACIÓN:
AV. GRAL. LEANDRO GÓMEZ ENTRE RAMBLA DR. CLAUDIO WILLIMAN Y AV. ANTONIO LUSSICH