

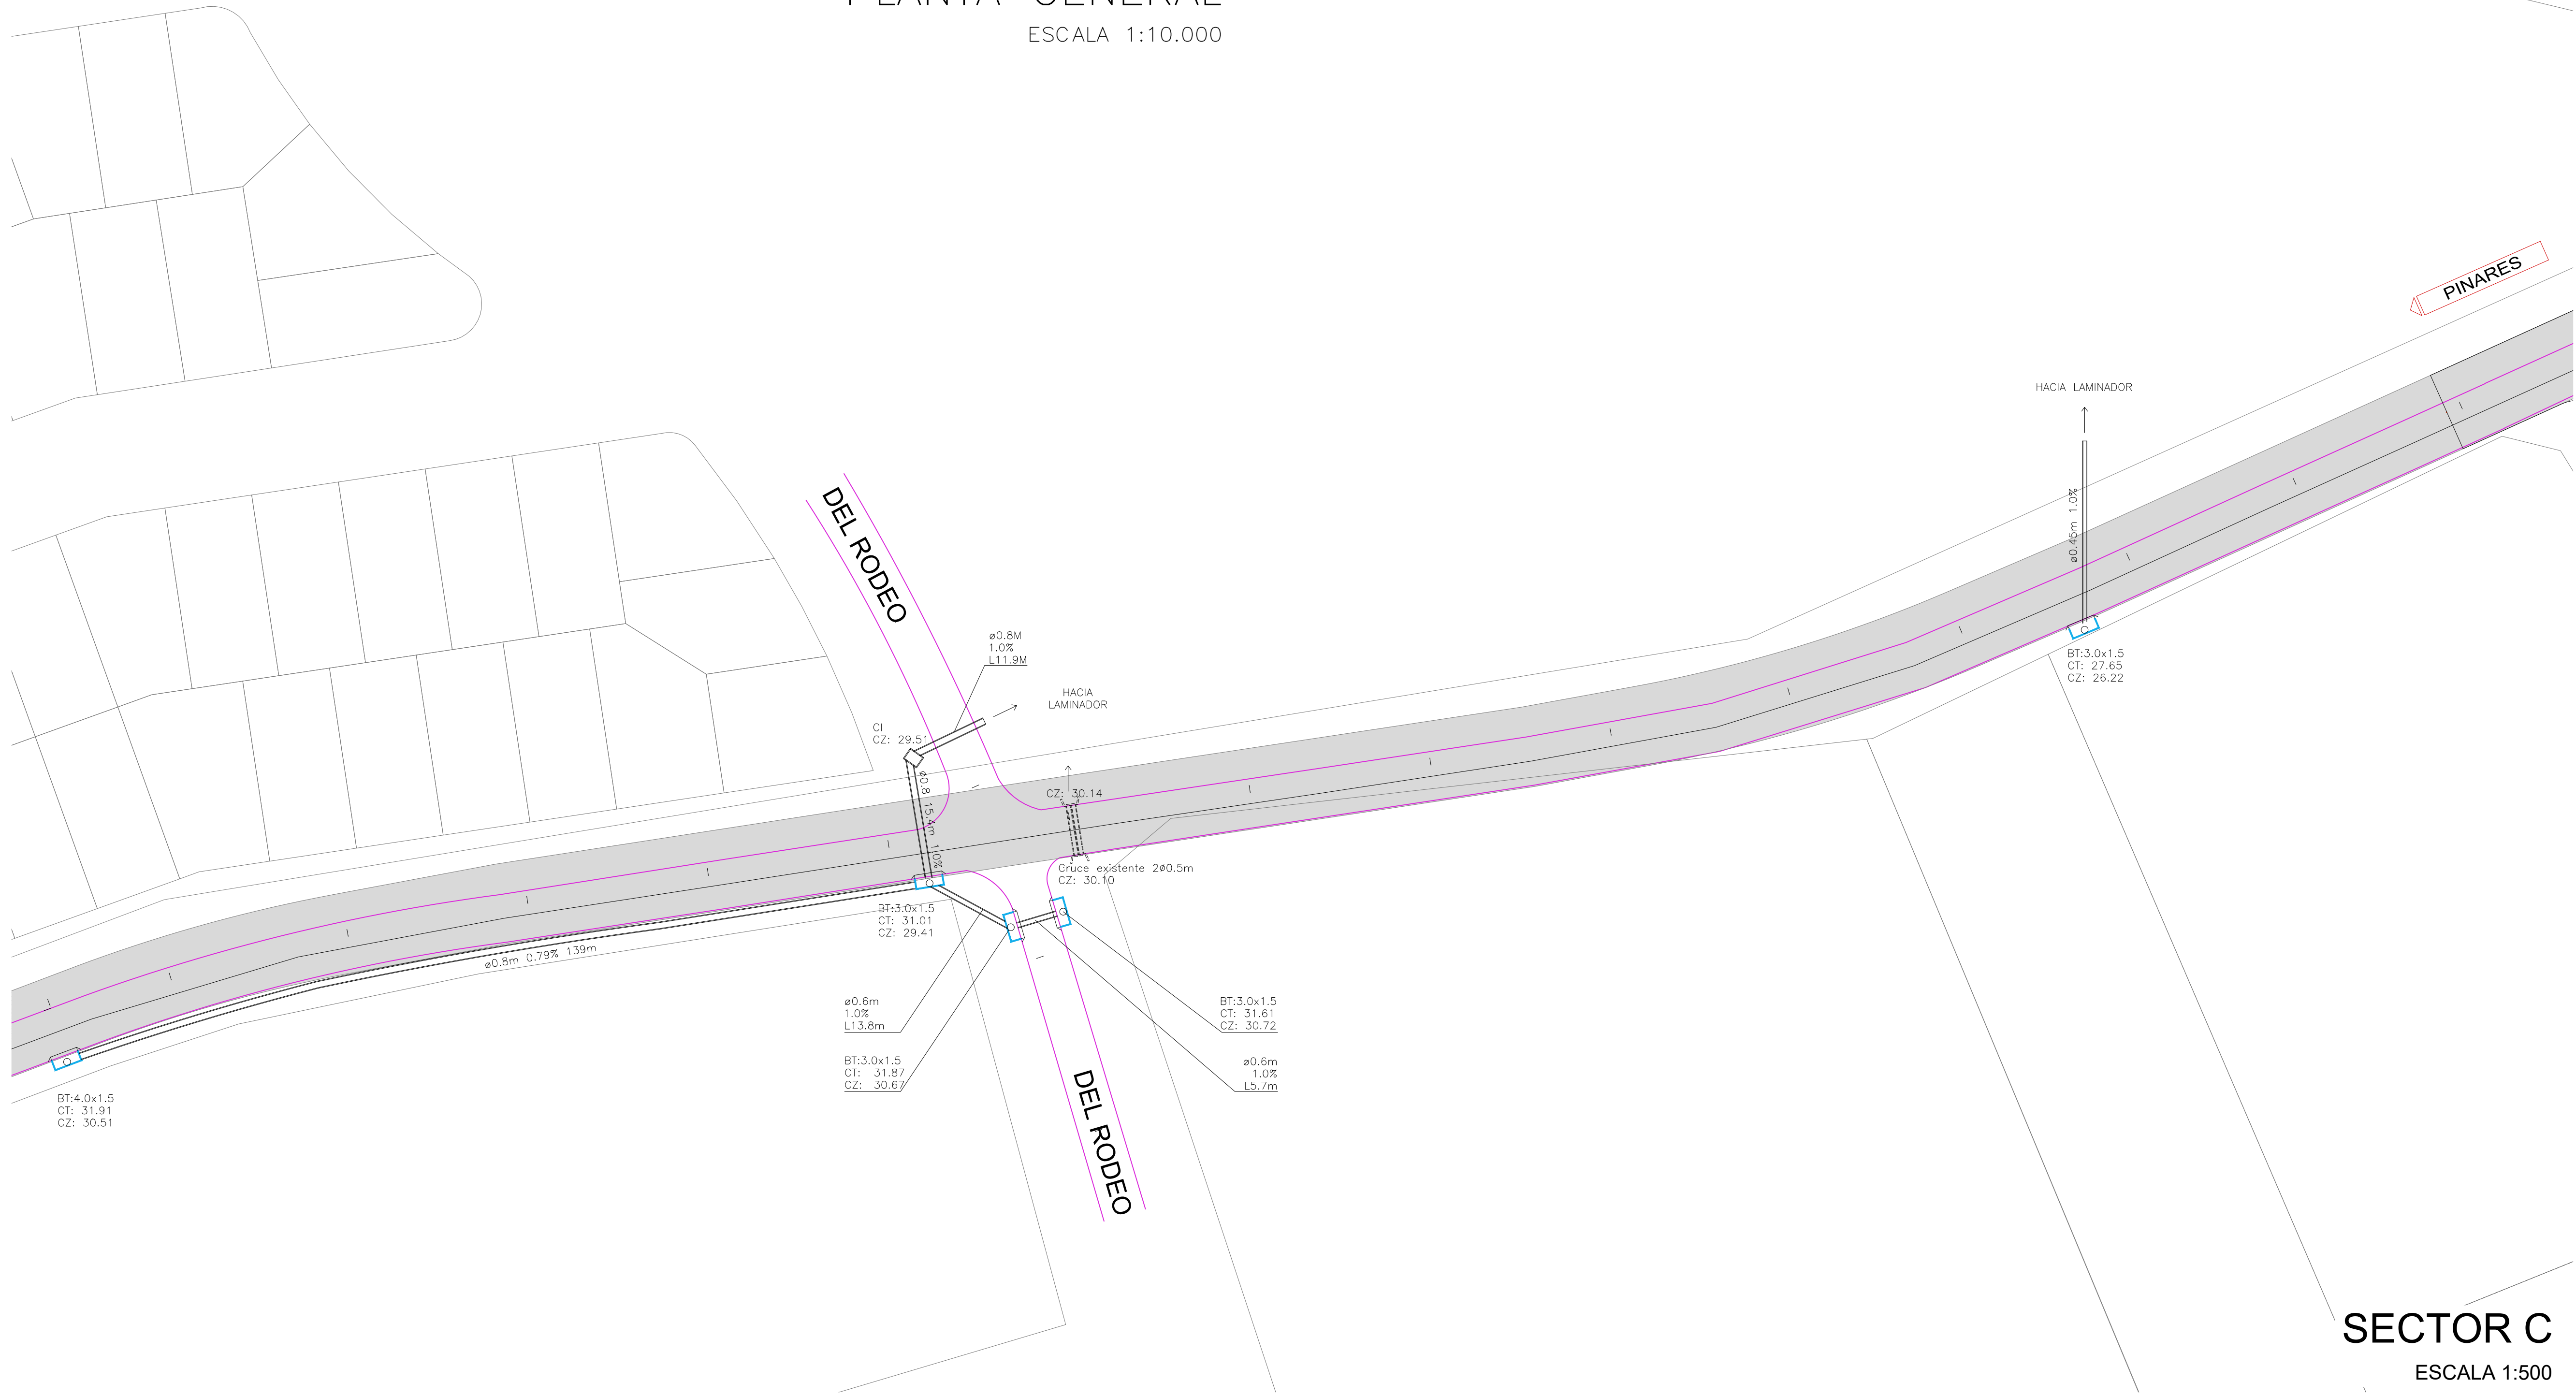
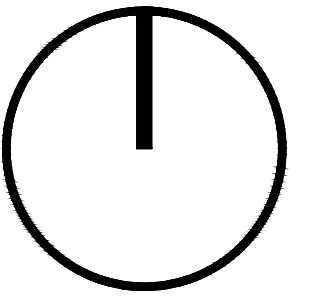


PLANTA GENERAL
ESCALA 1:10.000

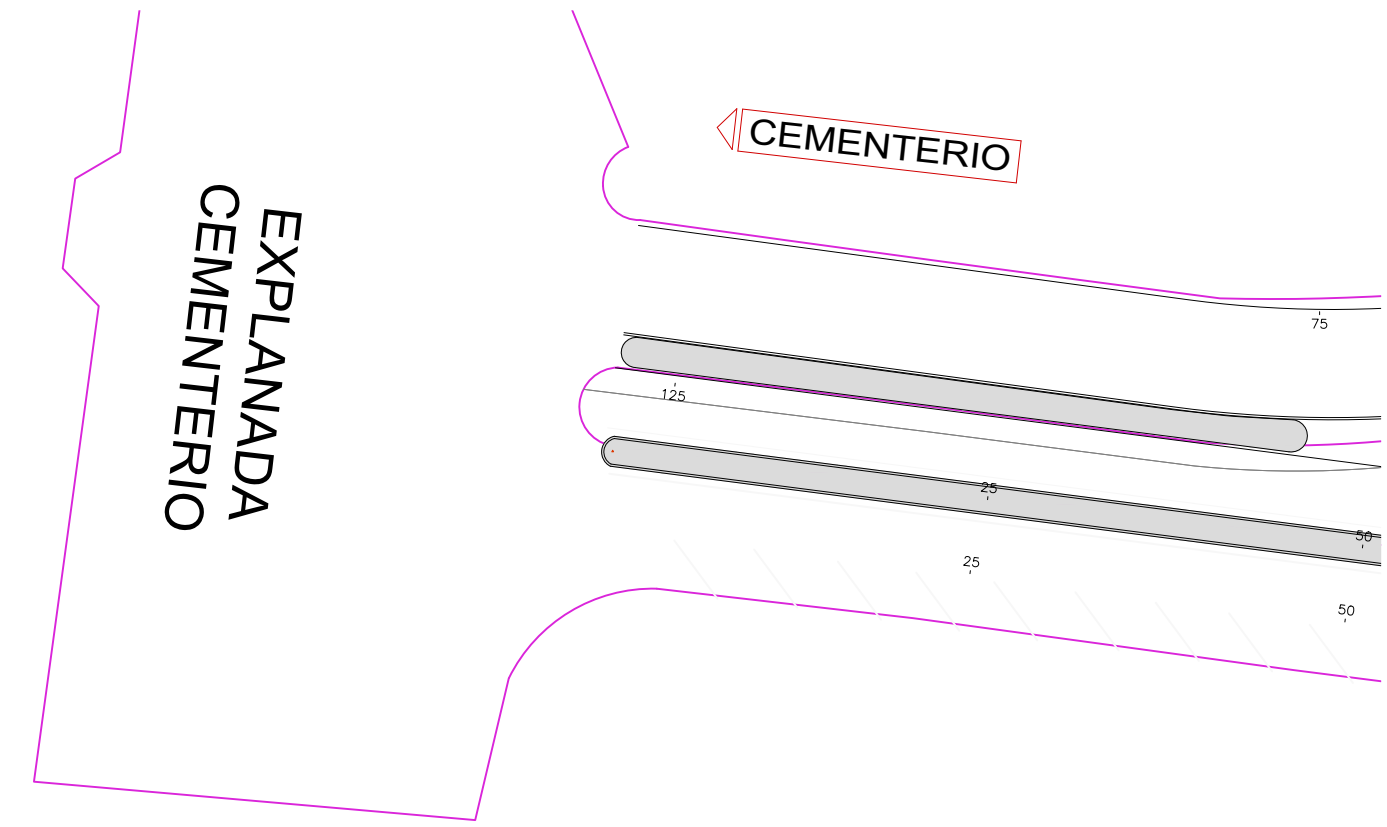

SECTOR C
ESCALA 1:500

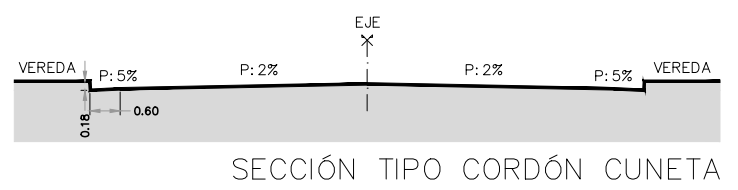

SECCIÓN TIPO CORDÓN CUNETA

NOTAS:

- PAVIMENTO DE HORMIGÓN NO ADHERIDO
- PAROS DE HORMIGÓN CON FIBRAS DE ESPESOR 22 CM
- LA TERMINACIÓN DE ISLETAS SEGÚN DETALLE
- CI CÁMARA INSPECCIÓN

REFERENCIAS:

- ÁREA PAVIMENTADA DE HORMIGÓN
- ISLETAS EN HORMIGÓN, PINTADAS
- CORDÓN SIMPLE DE HORMIGÓN
- CÍRCULO CENTRAL ACONDICIONADO SUELO PASTO
- CAÑO PLUVIAL
- EXISTENTE

PROYECTO INFRAESTRUCTURA PLUVIAL			
AV. LEANDRO GÓMEZ			
PUNTA DEL ESTE - MALDONADO			
PROYECTADO	REVISADO	APROBADO	FECHA
---	---	---	---
TECNICO	---	---	---
---	---	---	---
ESCALA	PLANO	FECHA	LÁMINA
1 : 10.000	SECTOR C	2025-09-08	03
1 : 500	PLUVIALES		
SITUACIÓN			
AV. GRAL. LEANDRO GÓMEZ ENTRE RAMBLA DR. CLAUDIO WILLMAN Y AV. ANTONIO LUSSICH			