



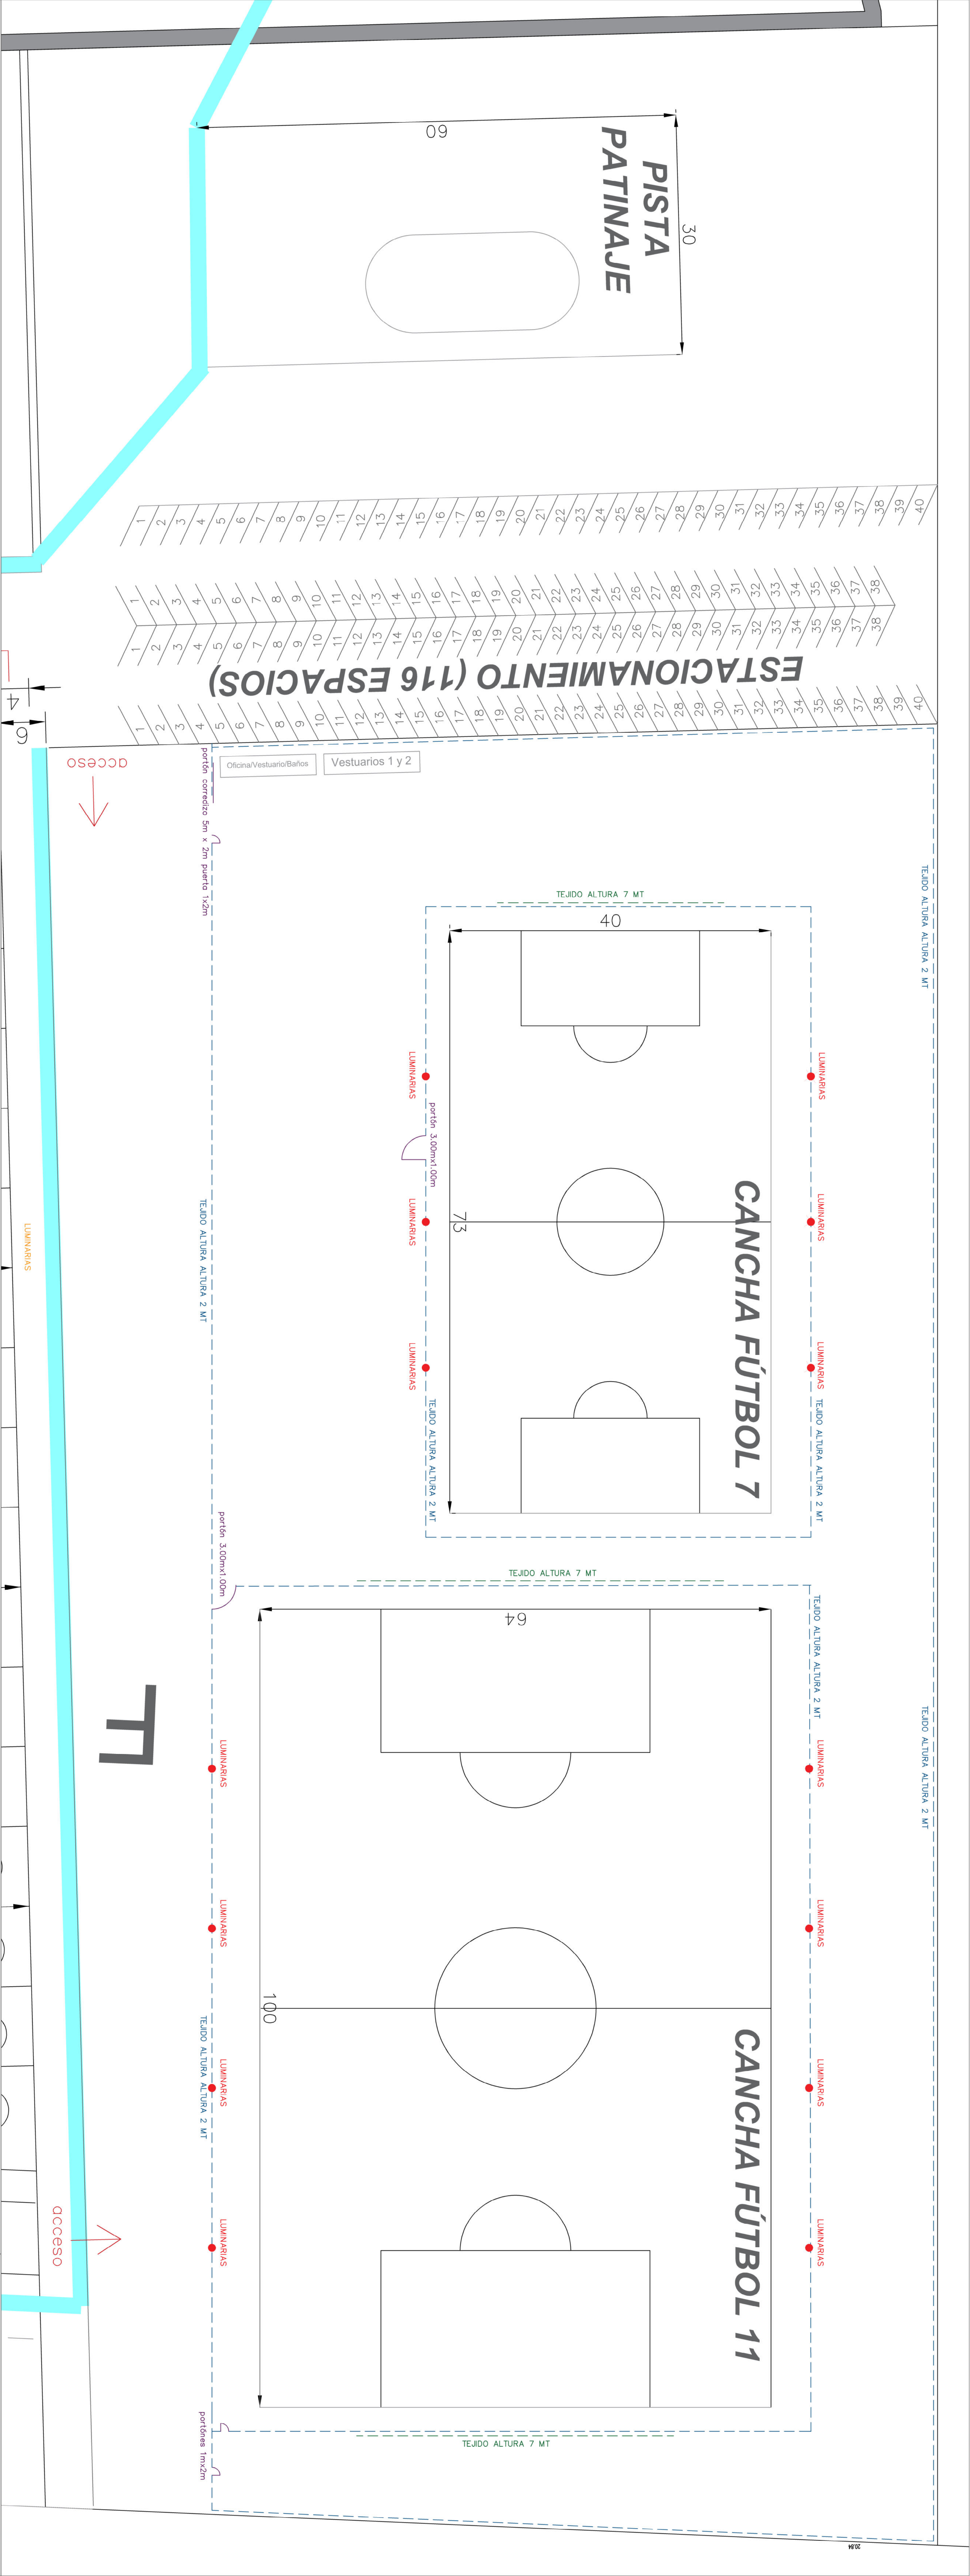


REALLOJO KENNEDY

CANCHAS FÚTBOL 7 Y FÚTBOL 11
VESTUARIOS BAÑOS OFICINAS
PISTA PATINAJE
LUMINARIAS
CERRAMIENTO

TEJIDO ALTURA 2 MT
TEJIDO ALTURA 7 MT
● POSTE CON 4 LUMINARIAS LED

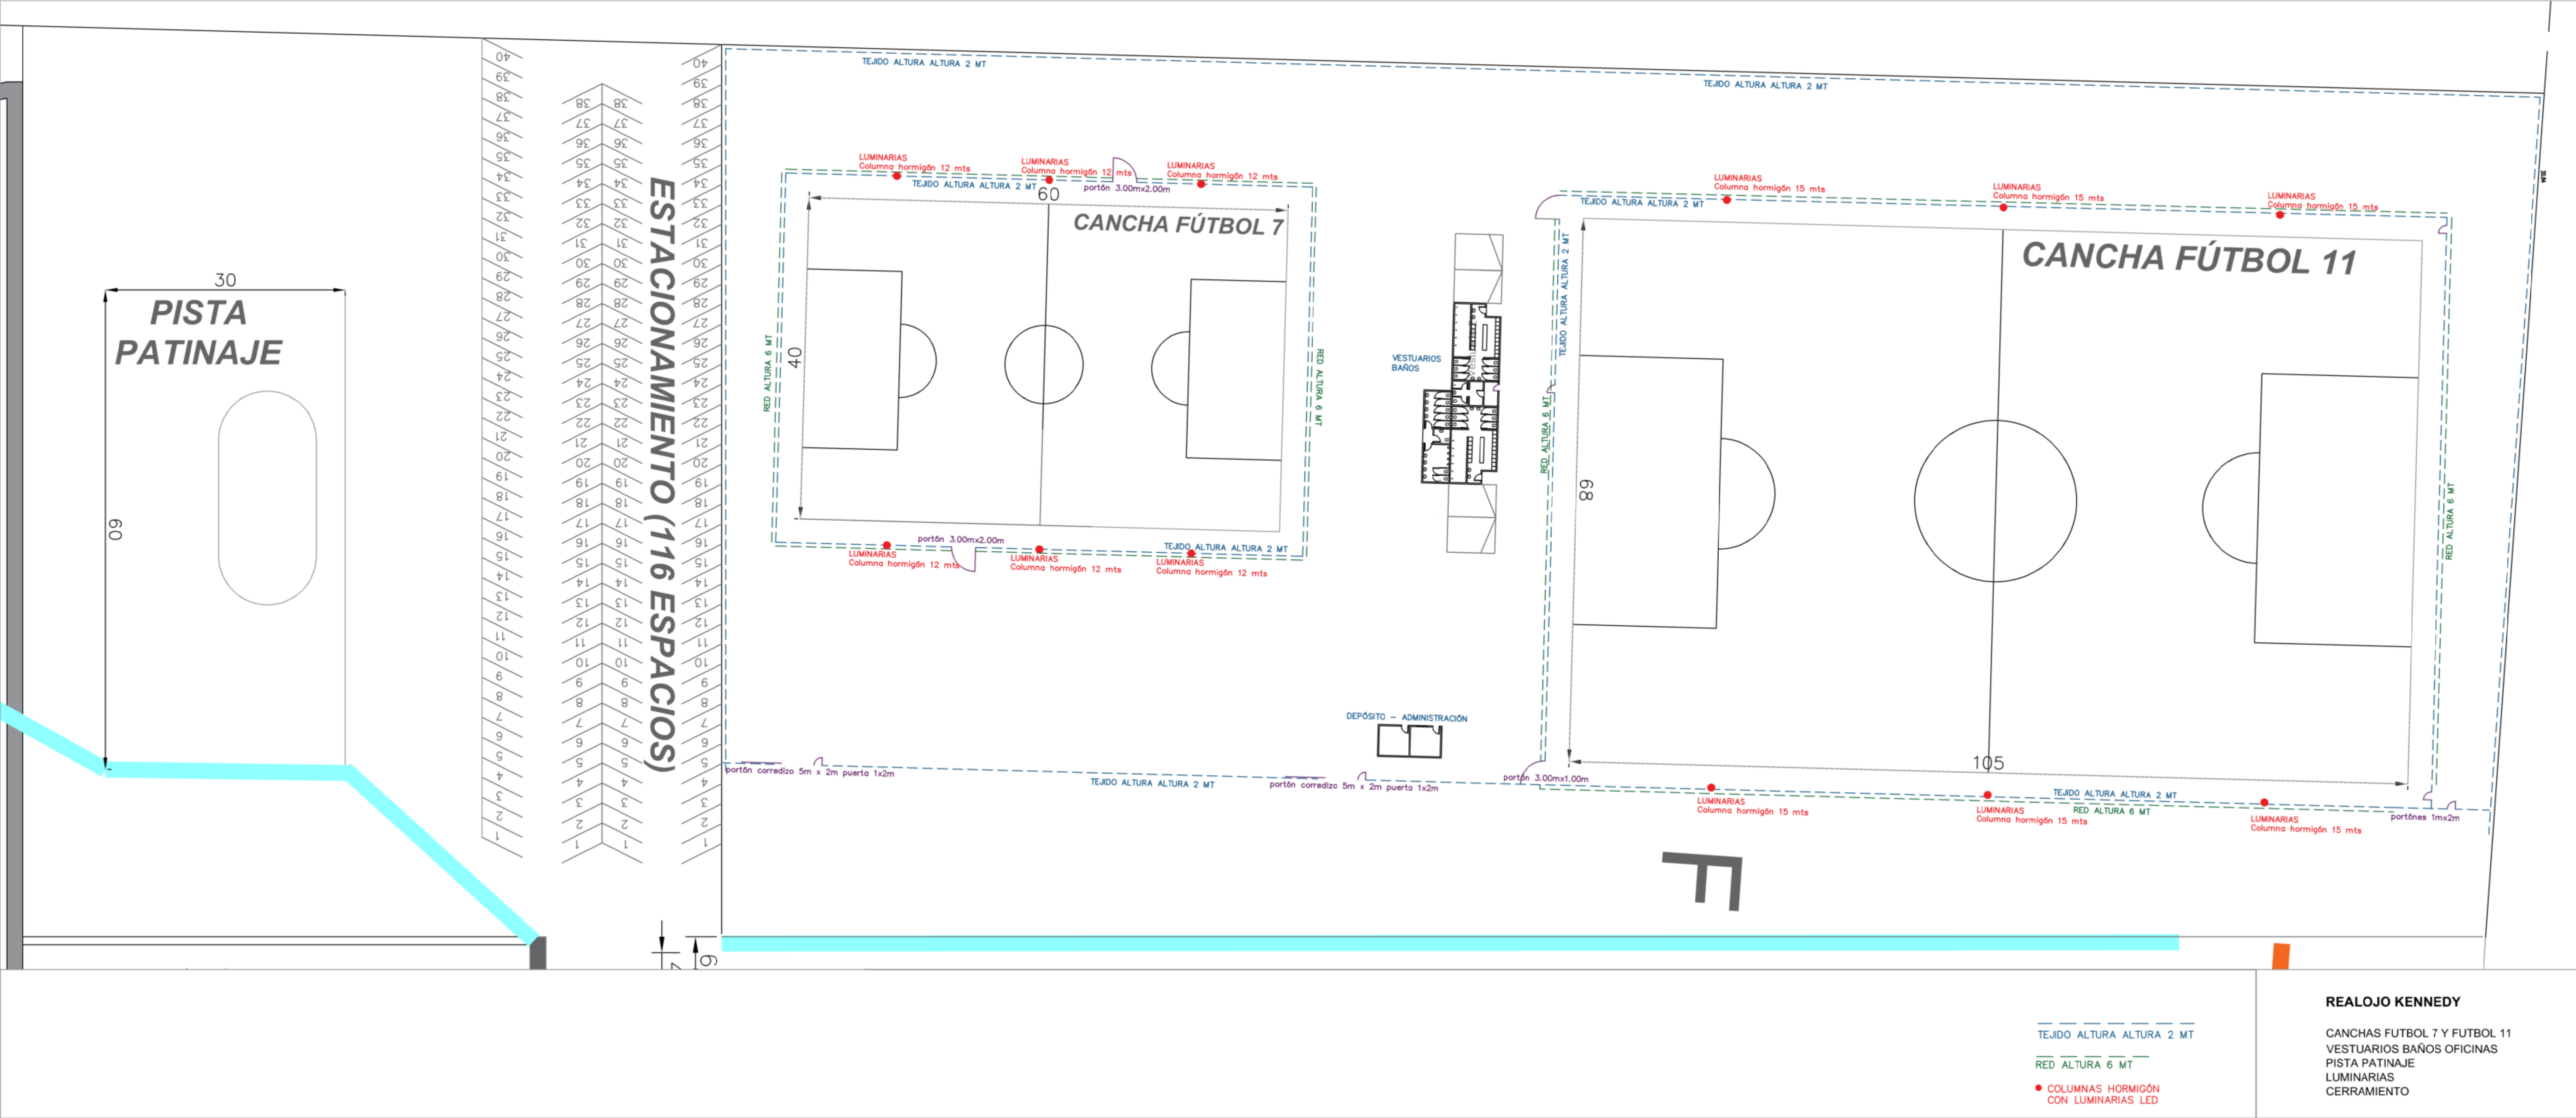


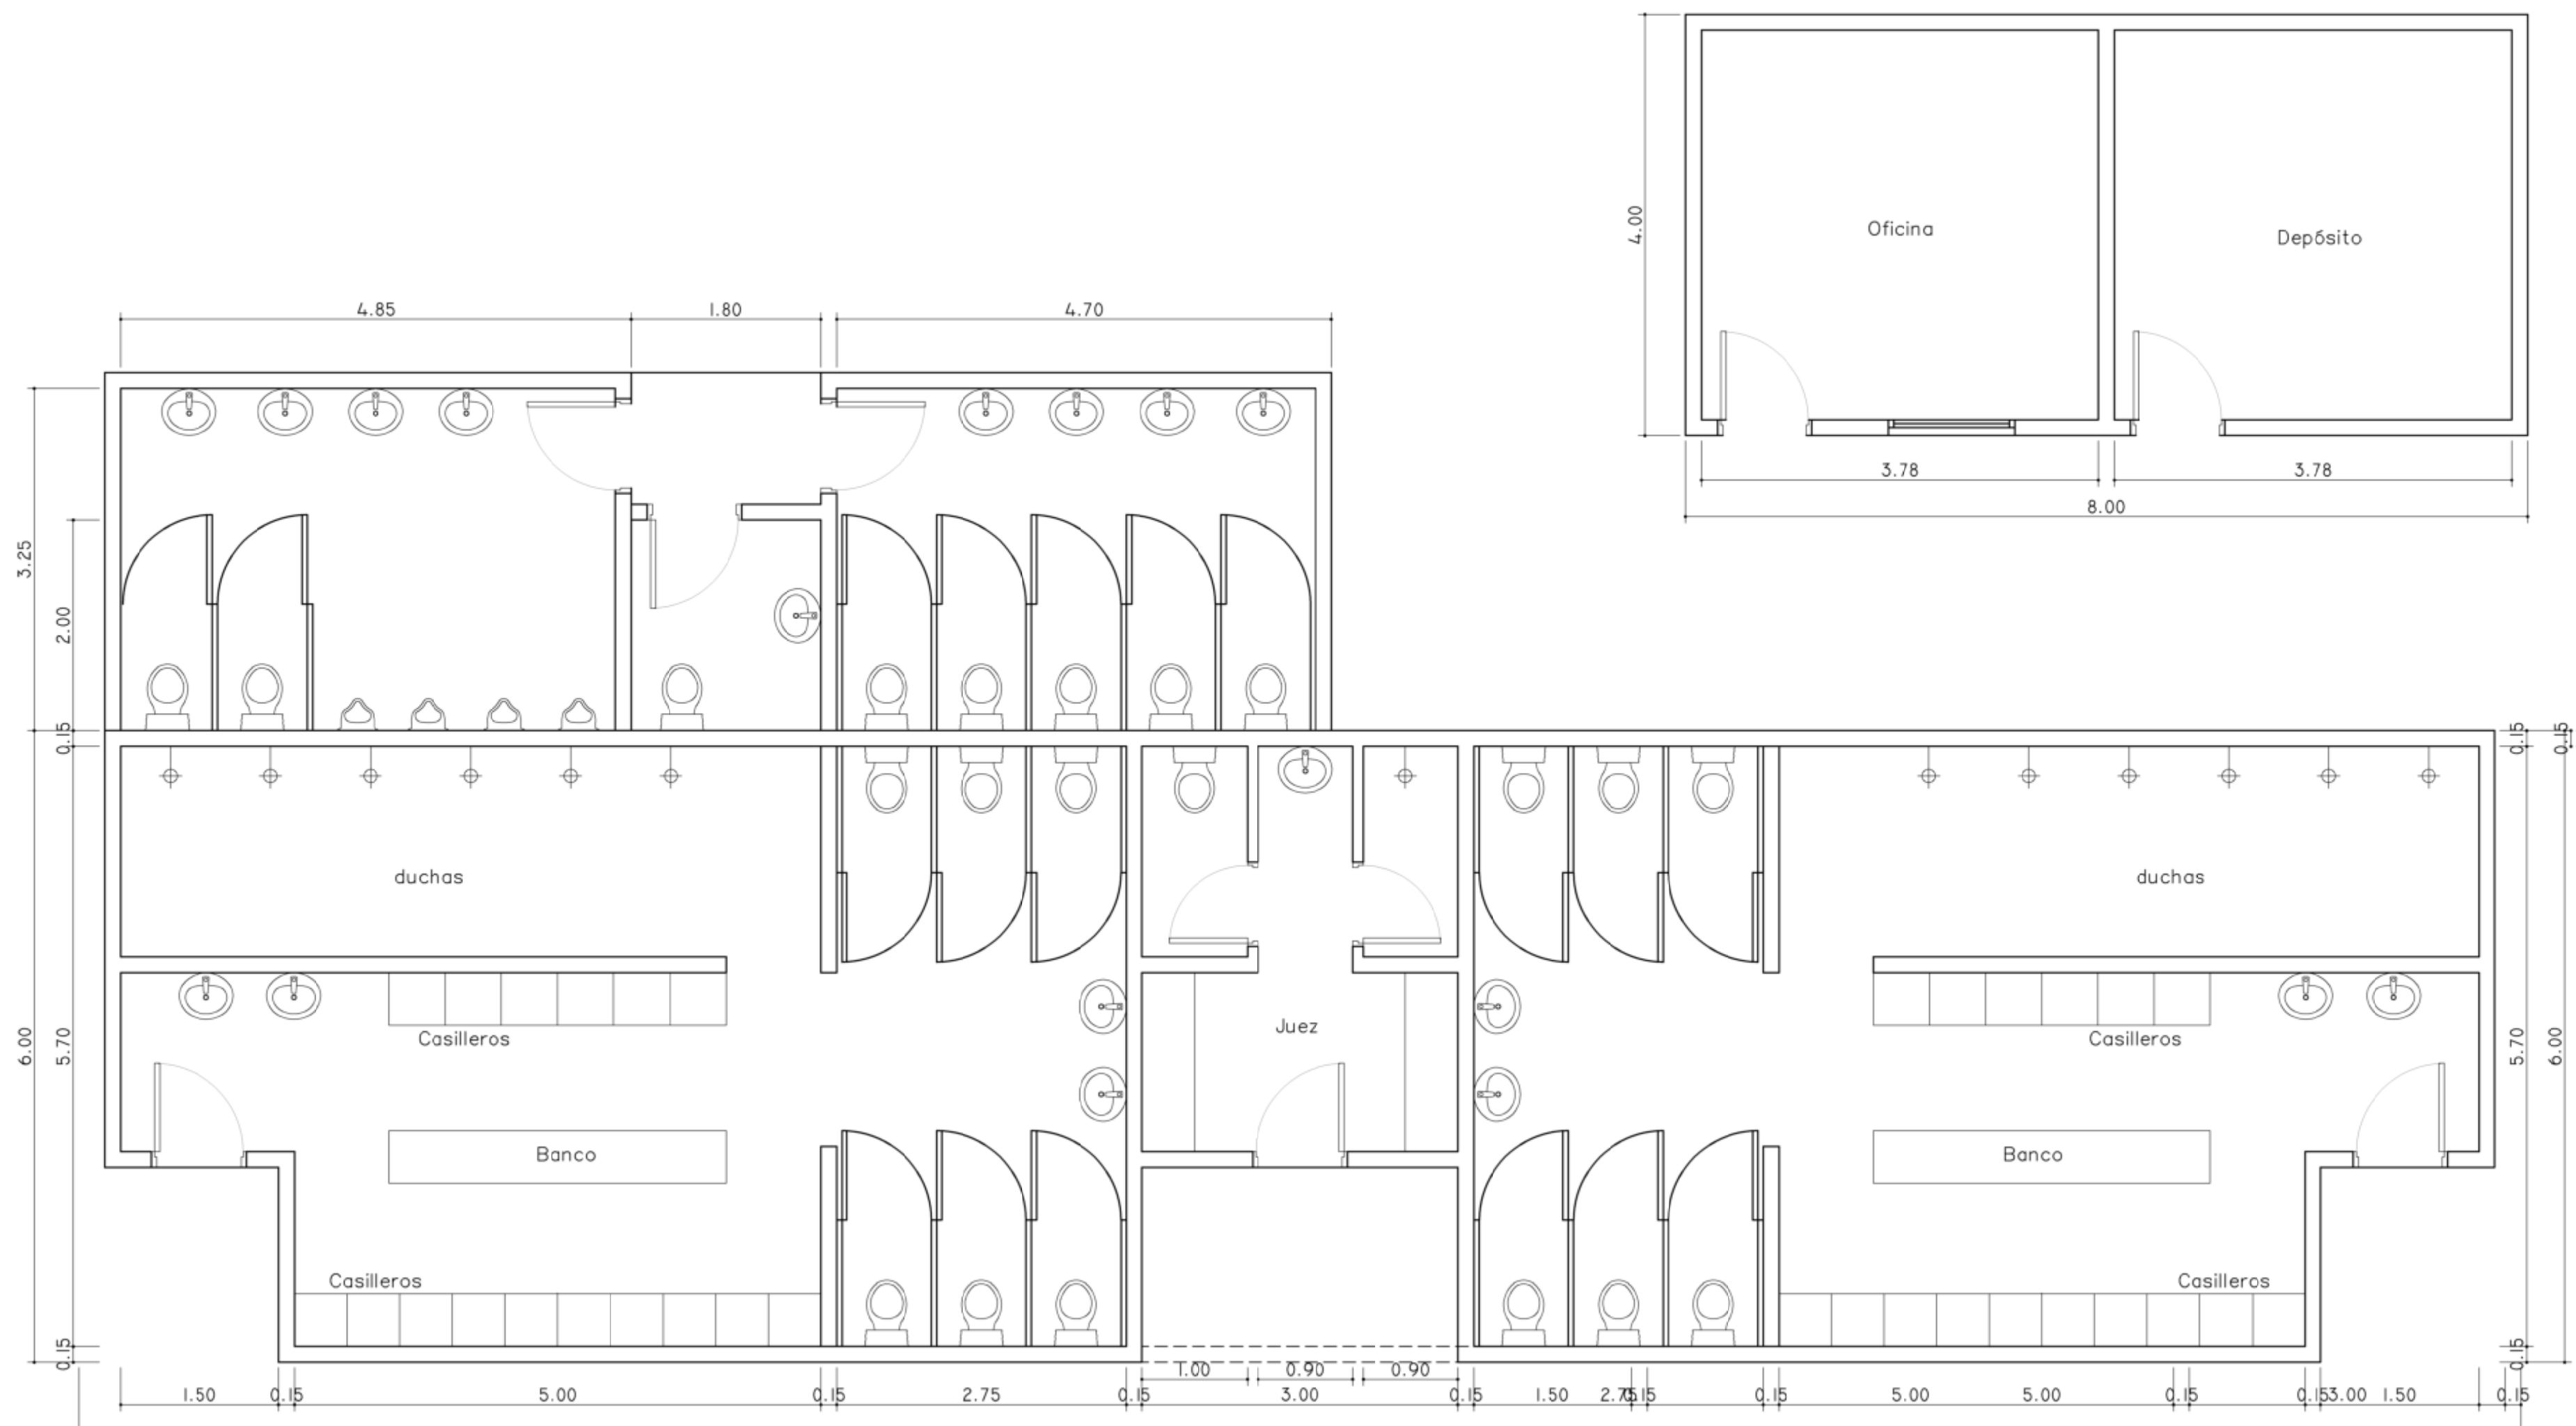

Oficina

Vestuario

Baños

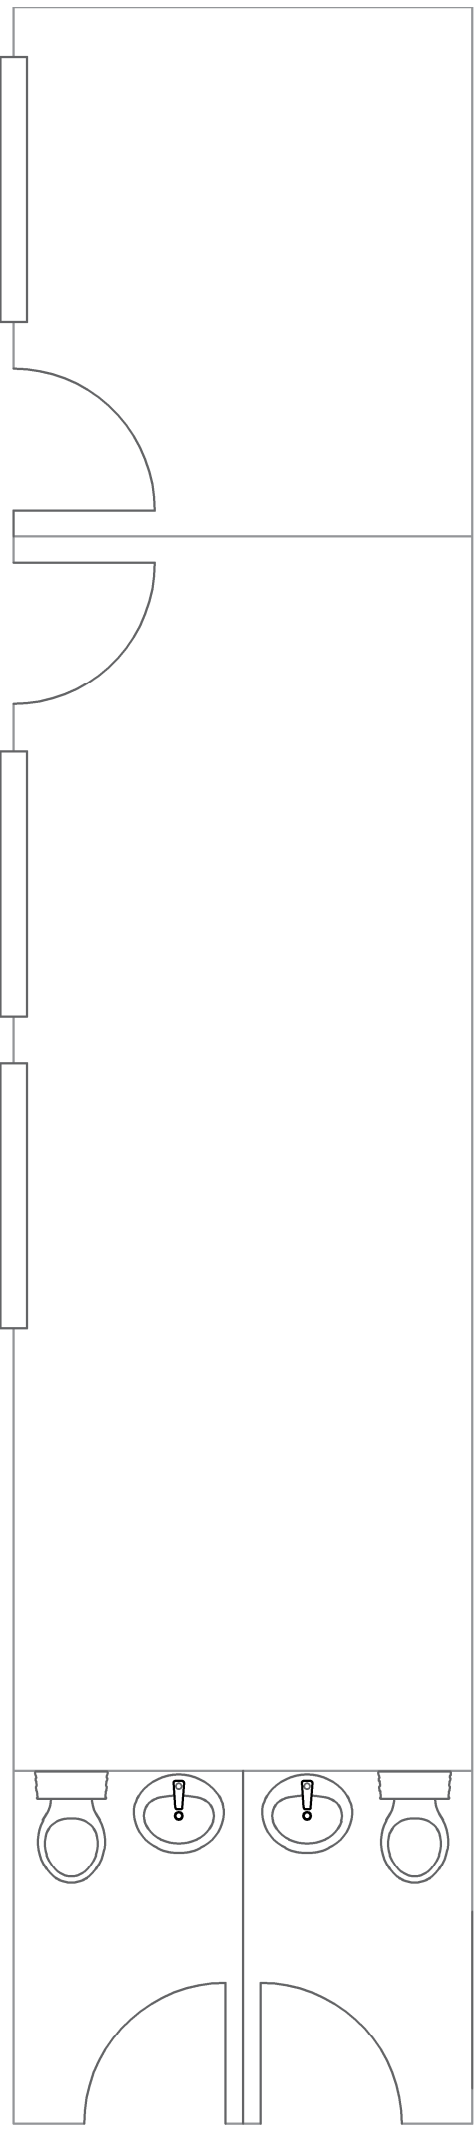

Vestuario

Vestuario

