





NOTAS:

- Los retiros serán los que disponga la autoridad municipal al momento de solicitarse.
- Las calles son cedidas de pleno derecho al dominio municipal y se encuentran libradas al uso público.
- El solar N° 11 será cedido de pleno derecho al dominio municipal, de acuerdo al Art. 283 de la Ley N° 19149.

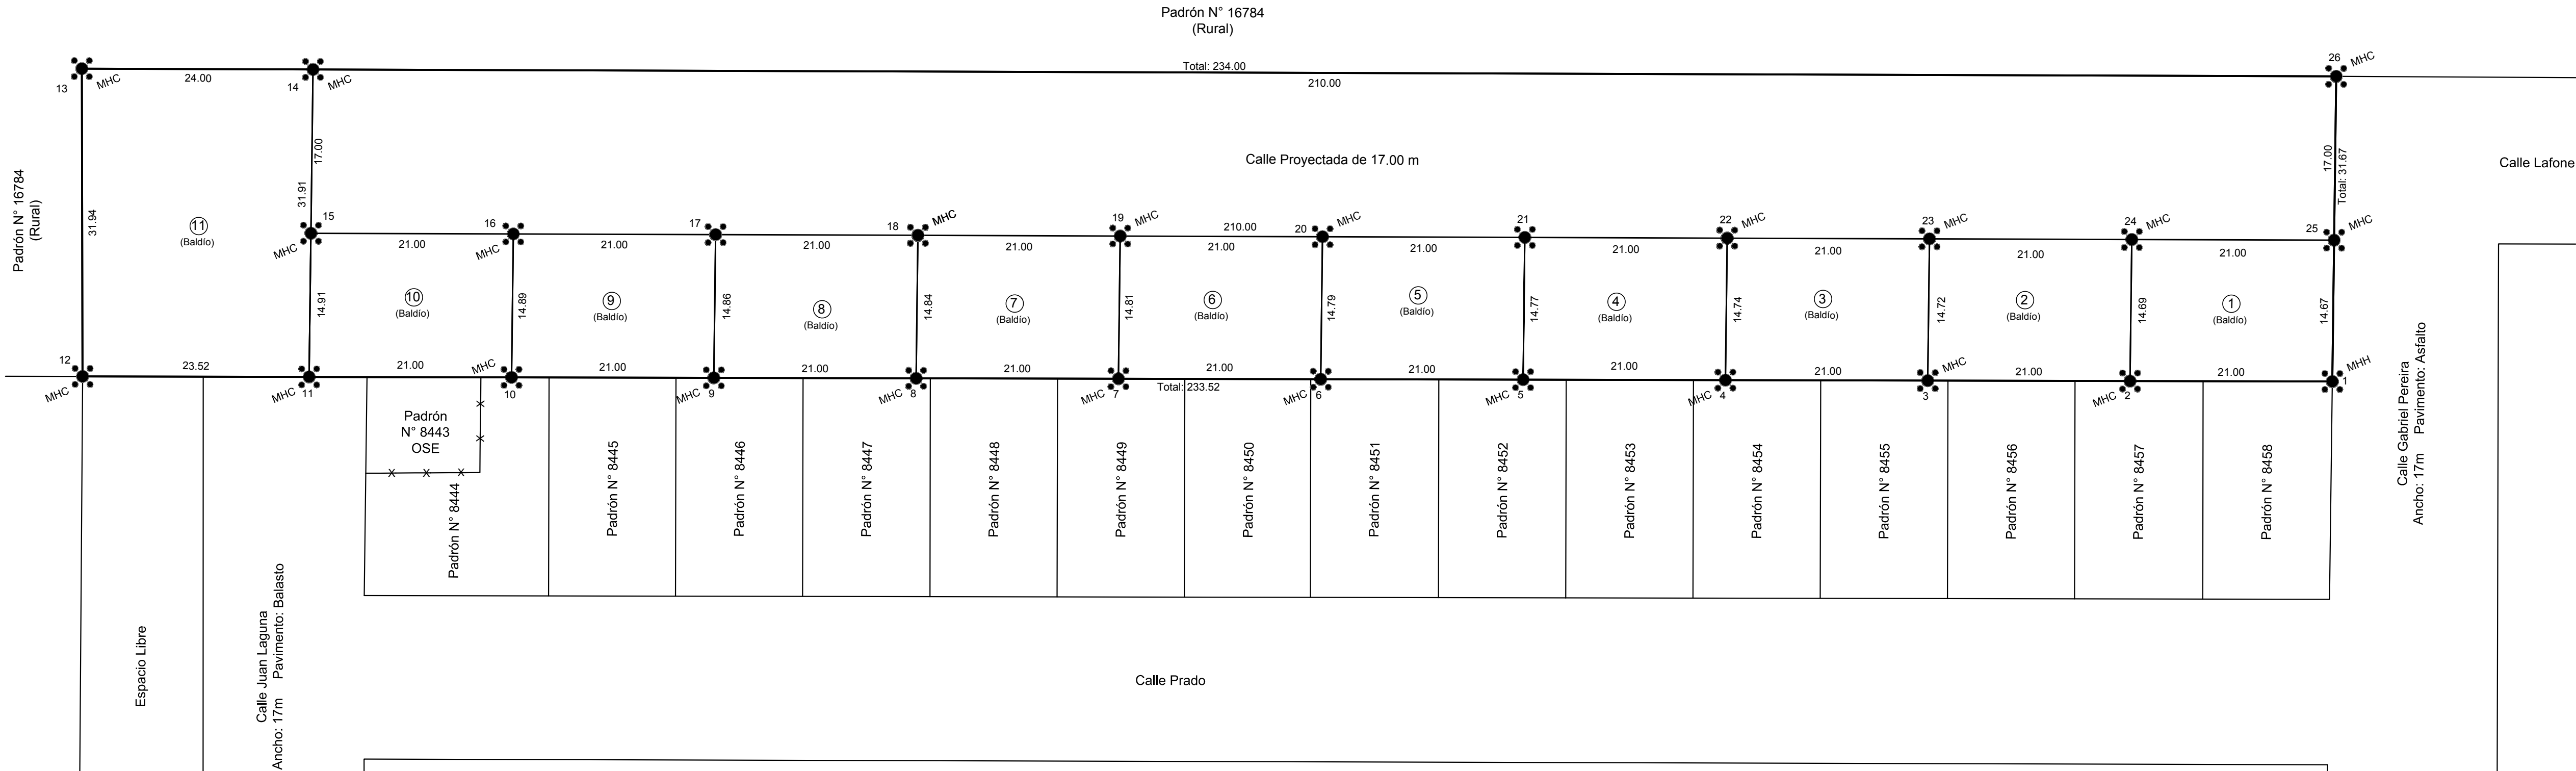

Punto	X (m)	Y (m)	Punto	X (m)	Y (m)
1	658684.61	6143778.15	14	658531.65	6143925.07
2	658667.45	6143790.25	15	658521.71	6143911.27
3	658650.29	6143802.36	16	658538.86	6143899.15
4	658633.12	6143814.46	17	658556.00	6143887.03
5	658615.96	6143826.56	18	658573.15	6143874.91
6	658598.98	6143838.66	19	658590.30	6143862.78
7	658581.64	6143850.76	20	658607.45	6143850.66
8	658564.48	6143862.87	21	658624.60	6143838.54
9	658547.31	6143874.97	22	658641.74	6143826.42
10	658530.15	6143887.07	23	658658.89	6143814.29
11	658512.99	6143899.17	24	658676.04	6143802.17
12	658493.77	6143912.73	25	658693.19	6143790.05
13	658512.05	6143938.92	26	658703.13	6143803.84

Solar N°	Área (m ²)
1	308.26
2	308.77
3	309.29
4	309.80
5	310.32
6	310.83
7	311.35
8	311.86
9	312.38
10	312.89
11	758.50
Total Solares	3864.25
Total Calles	3570.01
Total Padrón	7434.26

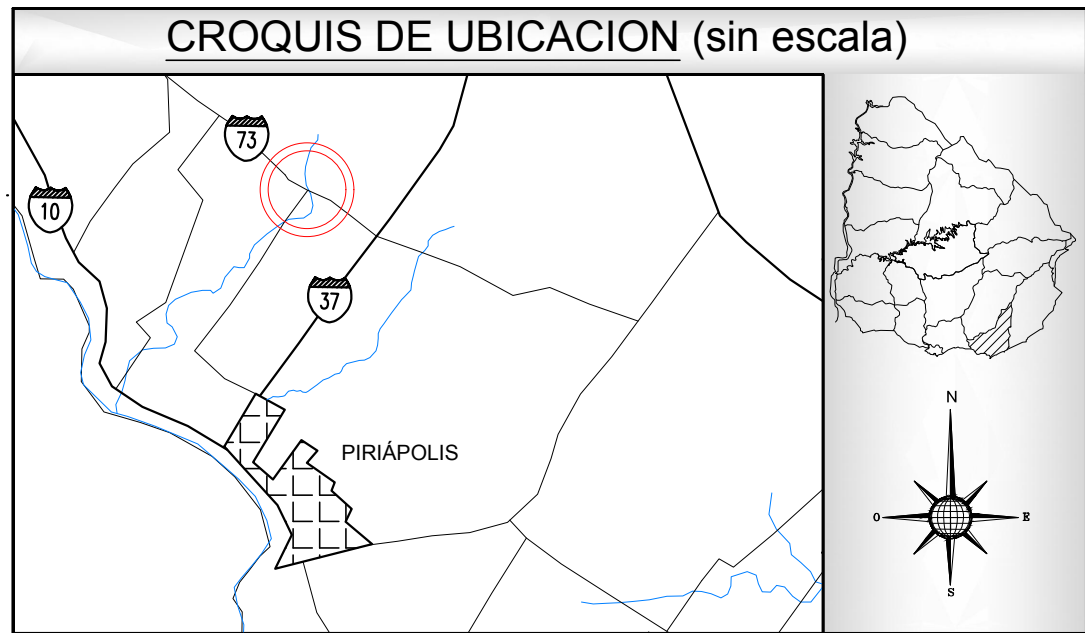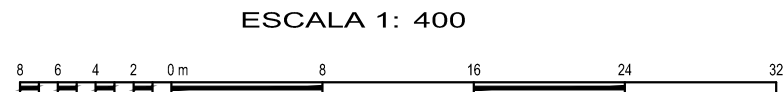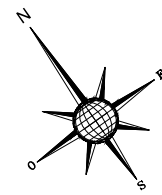

PLANO DE MENSURA

FRACCIONAMIENTO

PROPIETARIO: **Intendencia de Maldonado**

PADRÓN N°: 4738

DEPARTAMENTO : Maldonado

LOCALIDAD CATASTRAL: Piriápolis

CARPETA : 31 MANZANA : 1087

ESCALA	1:400
--------	-------

ÁREA TOTAL

S / MENSURA : 7434 m² 26m²

S / TITULO : 7434 m² 18dm²

DIFERENCIA: **8 dm²** (+0.1%)

ANTECEDENTE GRÁFICO:
Fracción B2 del plano del Agrimensor Juan A. Gonzalez, registrado con el número 4005 el 10 de Abril de 1975.

ANTECEDENTE DOMINIAL:

FIRMA POR INTENDENCIA DE MALDONADO



Fecha: 27/01/2025

Patricio Birriel
INGENIERO AGRIMENSOR MAT. 1084

Cel: 099987985 - pbirriel@uavagrimensura.com uy

DIRECCION NACIONAL DE CATASTRO
COTEJO Y REGISTRO DE PLANOS
OFICINA DELEGADA DE PIRIÁPOLIS

Cotejado sin observaciones y cumplidas las disposiciones vigentes, se inscribe con el n°
Se fijaron timbres de la Caja de jubilaciones y Pensiones de profesionales universitarios por \$.....

Piriápolis,

TECNICO

JEFE DE REGISTRO