
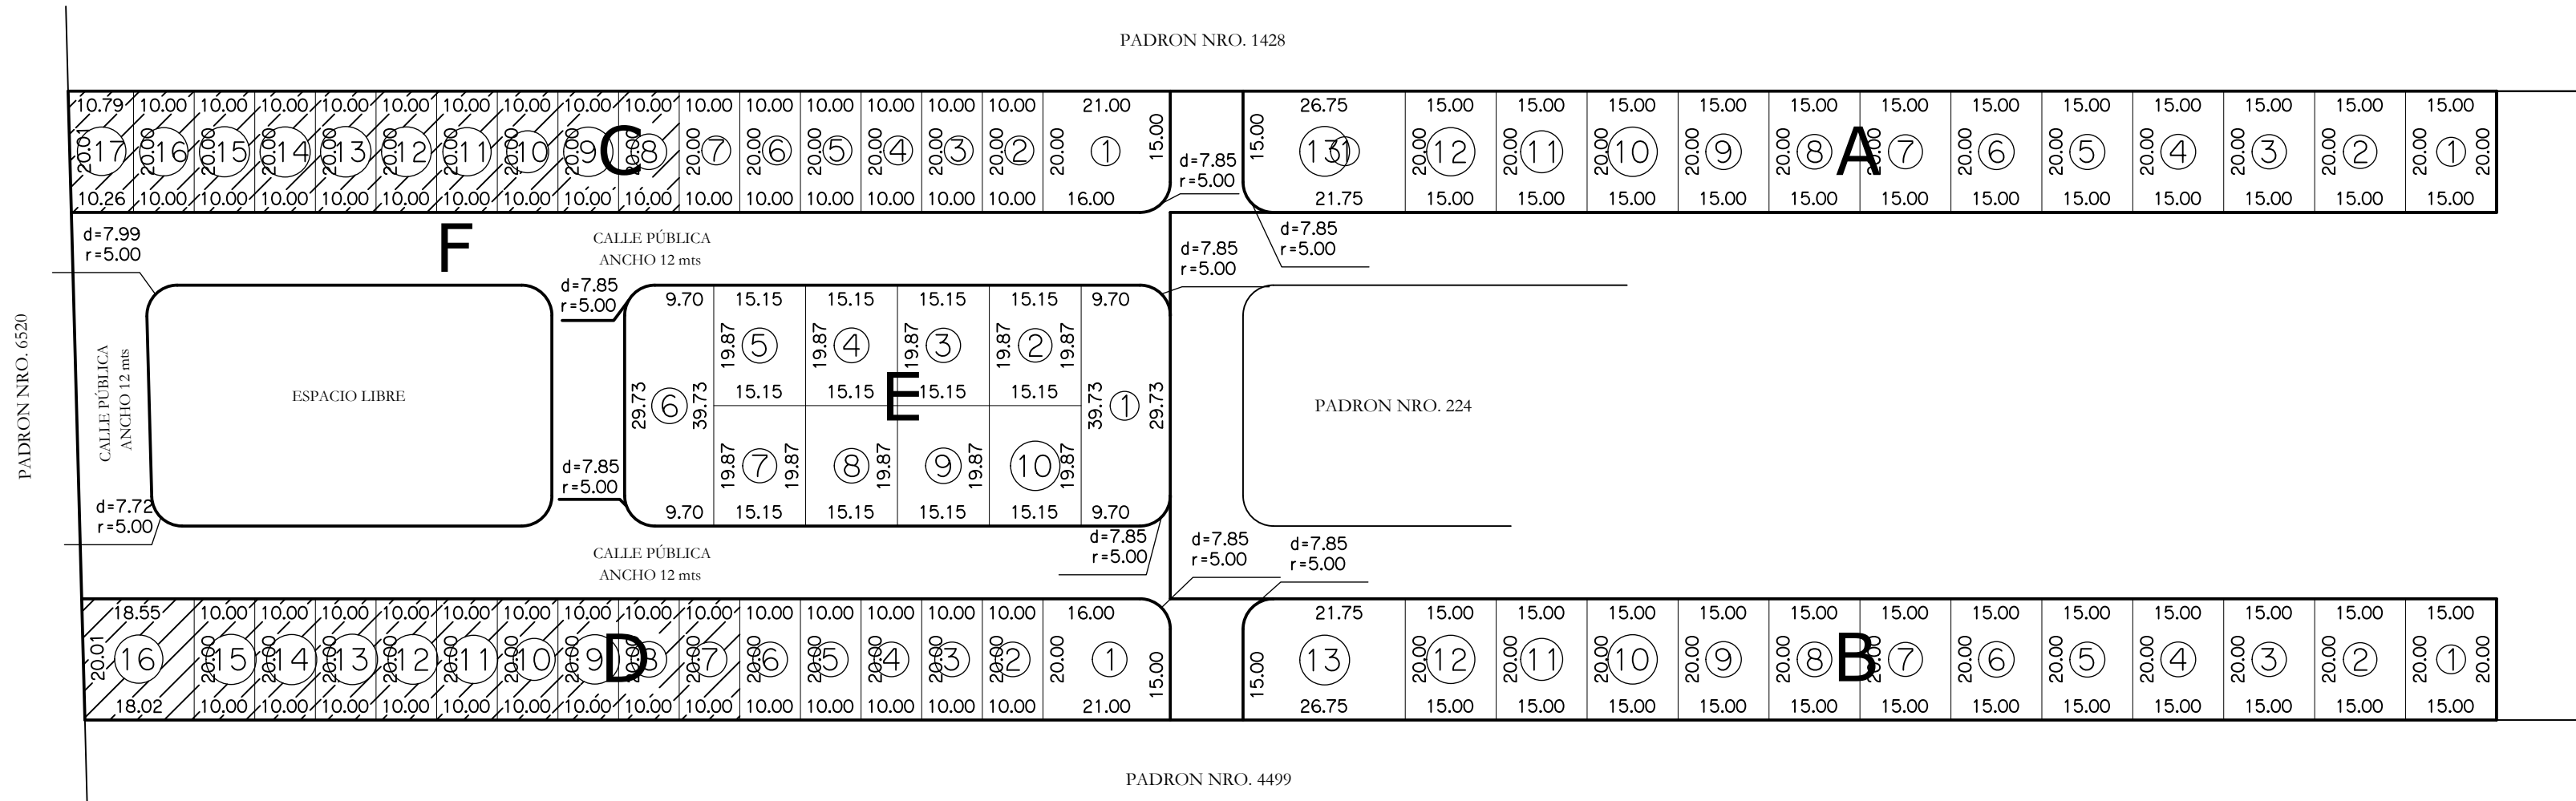
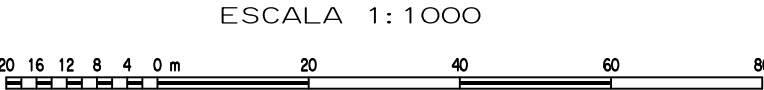


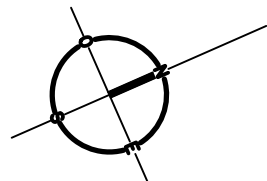

PLANILLA DE AREAS		
MANZANA	FRACCION	AREA m² y dm²
A	1	300.00
	2	300.00
	3	300.00
	4	300.00
	5	300.00
	6	300.00
	7	300.00
	8	300.00
	9	300.00
	10	300.00
	11	300.00
	12	300.00
	13	529.63
	Total	4129.63
B	1	300.00
	2	300.00
	3	300.00
	4	300.00
	5	300.00
	6	300.00
	7	300.00
	8	300.00
	9	300.00
	10	300.00
	11	300.00
	12	300.00
	13	529.63
	Total	4129.63

PLANILLA DE AREAS		
MANZANA	FRACCION	AREA m² y dm²
C	1	414.63
	2	200.00
	3	200.00
	4	200.00
	5	200.00
	6	200.00
	7	200.00
	8	200.00
	9	200.00
	10	200.00
	11	200.00
	12	200.00
	13	200.00
D	1	414.63
	2	200.00
	3	200.00
	4	200.00
	5	200.00
	6	200.00
	7	200.00
	8	200.00
	9	200.00
	10	200.00
	11	200.00
	12	200.00
	13	200.00
	14	200.00
	15	200.00
	16	365.74
	Total	3580.37

PLANILLA DE AREAS		
MANZANA	FRACCION	AREA m² y dm²
E	1	573.30
	2	300.95
	3	300.95
	4	300.95
	5	300.95
	6	573.30
	7	300.95
	8	300.95
	9	300.95
	10	300.95
	Total	3554.20
F	1	5576.71
	Total	5576.71
ESPACIO LIBRE	1	2616.62
	Total	2616.62

- PLANO PROYECTO -				ESCALA : 1:1000	
- FRACCIONAMIENTO -				MALDONADO, ABRIL DE 2024	
PADRON	226	AREA TERRENO	Hás	m²	
Carpeta Catastral	3	Medida	2	7484	
Manzana Catastral	18				
Localidad Catastral	Estacion Las Flores				
Departamento:	Maldonado				
PROPIETARIO:				FIORELLA NICORA ACOSTA INGENIERA AGRIMENSORA MATRÍCULA 1738	
ANTECEDENTES GRAFICOS:					
ANTECEDENTES DOMINIALES:					
NOTAS					
1					
				Timbres (en el original)	