



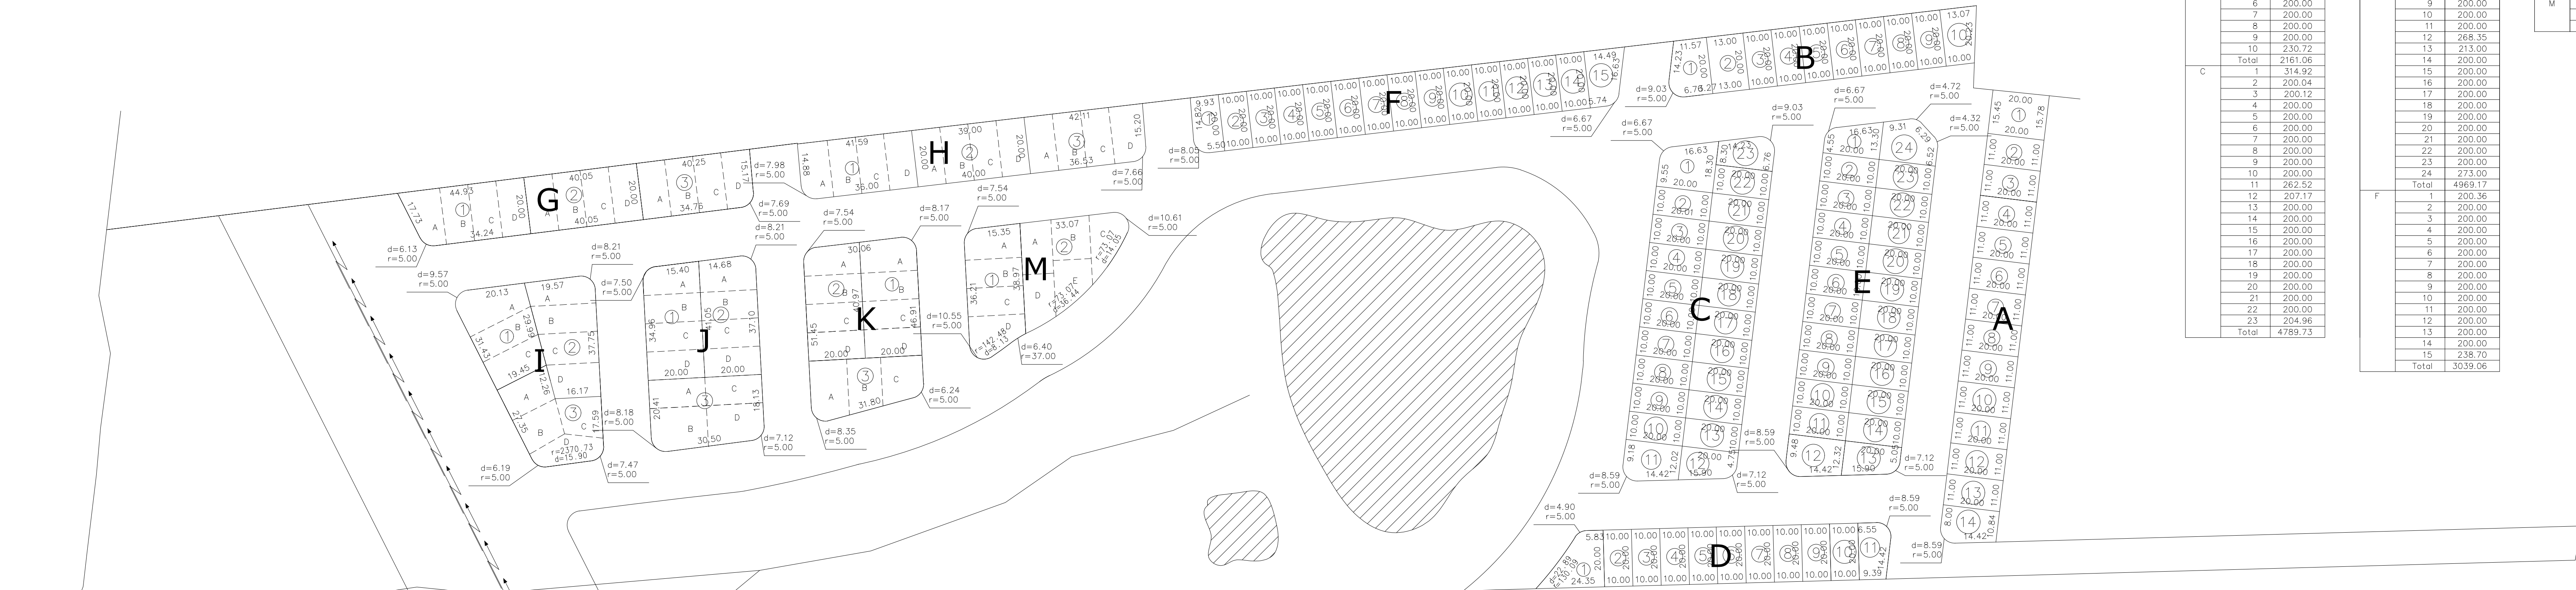


PLANILLA DE ÁREAS		
MANZANA	FRACCION	ÁREA m ² y dm ²
A	1	312.32
	2	220.00
	3	220.00
	4	220.00
	5	220.00
	6	220.00
	7	220.00
	8	220.00
	9	220.00
	10	220.00
	11	220.00
	12	220.00
	13	220.00
	14	238.82
	Total	3191.11
B	1	270.34
	2	200.00
	3	200.00
	4	200.00
	5	200.00
	6	200.00
	7	200.00
	8	200.00
	9	200.00
	10	230.72
	Total	2161.06
C	1	314.92
	2	200.04
	3	200.12
	4	200.00
	5	200.00
	6	200.00
	7	200.00
	8	200.00
	9	200.00
	10	200.00
	11	262.52
	12	207.17
	13	200.00
	14	200.00
	15	200.00
	16	200.00
	17	200.00
	18	200.00
	19	200.00
	20	200.00
	21	200.00
	22	200.00
	23	204.96
	Total	4789.73

PLANILLA DE ÁREAS		
MANZANA	FRACCION	ÁREA m ² y dm ²
D	1	37.01
	2	200.00
	3	200.00
	4	200.00
	5	200.00
	6	200.00
	8	200.00
	9	200.00
	10	200.00
	11	209.85
	Total	2,326.86
E	1	214.82
	2	200.00
	3	200.00
	4	200.00
	5	200.00
	6	200.00
	7	200.00
	8	200.00
	9	200.00
	10	200.00
	11	200.00
	12	268.35
	13	213.00
	14	200.00
	15	200.00
	16	200.00
	17	200.00
	18	200.00
	19	200.00
	20	200.00
	21	200.00
	22	200.00
	23	200.00
	24	273.00
Total	4,969.17	
F	1	200.36
	2	200.00
	3	200.00
	4	200.00
	5	200.00
	6	200.00
	7	200.00
	8	200.00
	9	200.00
	10	200.00
	11	200.00
	12	200.00
	13	200.00
	14	200.00
	15	238.70
Total	3,039.06	

PLANILLA DE ÁREAS		
MANZANA	FRACCION	ÁREA m ² y dm ²
G	1	824.63
	2	800.91
	3	793.53
H	Total	2419.08
	1	811.57
	2	800.00
I	3	829.53
	Total	2441.10
	1	767.85
J	2	864.32
	3	833.06
	Total	2465.23
K	1	802.11
	2	828.88
	3	960.31
L	Total	2591.30
	1	825.86
	2	801.96
M	3	720.87
	Total	2348.69
	1	862.98
N	2	1030.10
	Total	1893.08

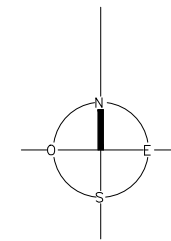

ESCALA 1:1000

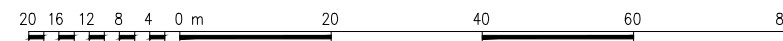

— PLANO PROYECTO —		ESCALA : 1:1000
— FRACCIONAMIENTO		MALDONADO, ABRIL DE 2025
PADRON	- AREA TERRENO Hs. m²	
Lamina Catastral F29C	Medida	8 8082
Cuadrícula Catastral B3		
Departamento: Maldonado		
PROPIETARIO:		FIORELLA NICORA ACOSTA INGENIERA ARQUITECTA INGENIERA 1750

ANTECEDENTES GRAFICOS.

ANTECEDENTES DOMINIALES:

NOTAS

1	

--	--

Timbres (en el original)
