


Seção do canal a céu aberto - escala 1/20

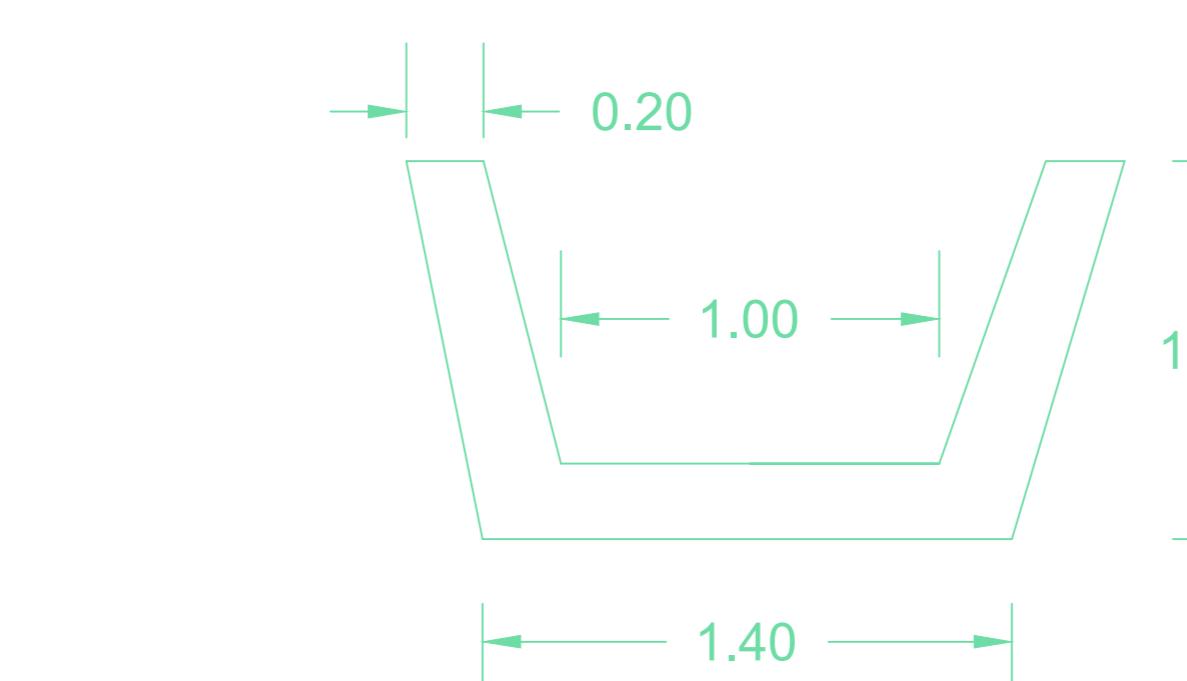

LEGENDA	
Rua	Poste
Passeio	Edificações
Canal	Manilha
<b>PREFEITURA MUNICIPAL DE UNA</b>	
Secretaria Municipal do Governo, Administração e Planejamento - SEGOV	
FOLHA: 01	
OBJETO: Projeto de Drenagem da Rua 04 do Marcel Ganem	
ENDERECO: Rua 04, Bairro Marcel Ganem, Una - BA (CEP: 45690-000)	
ESCALA:	DATA:
1/500	Setembro/2025
SITUAÇÃO (s/ escala):	
ASSINATURAS:	
Responsável técnico: Marceli Guzmão Silva Engenheira Civil e Técnica em Agrimensura CREA-BA 0519436920 Coordenadora de Infraestrutura e Engenharia Decreto nº 32 de 02 de Janeiro de 2025	