




NOTAS:	
--------	--	--	

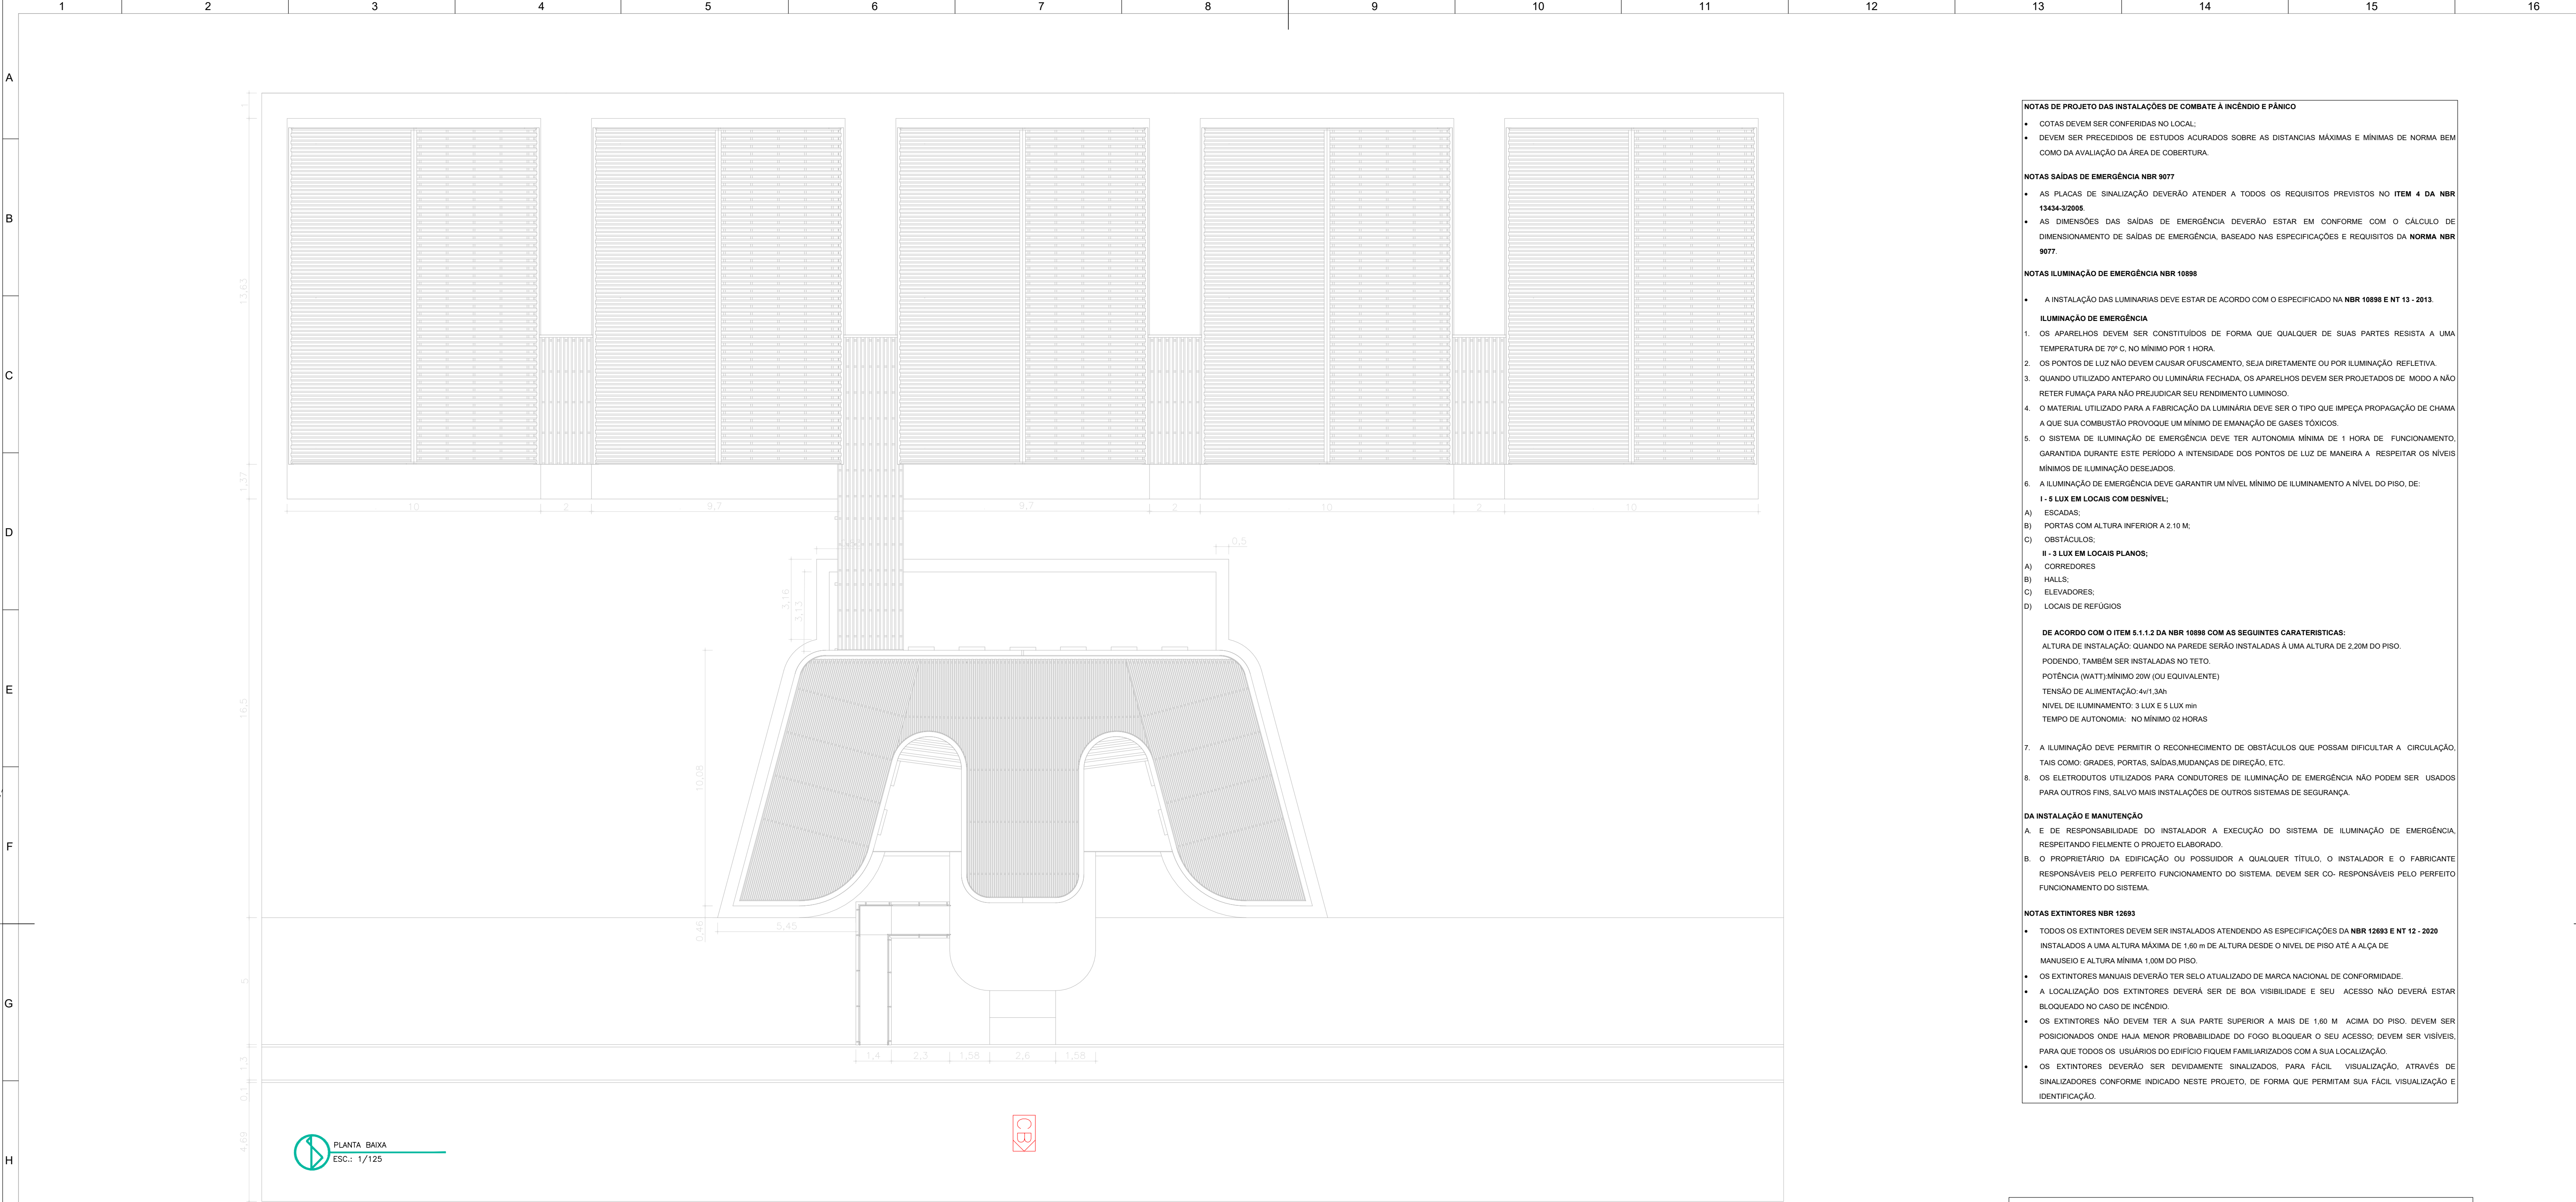

**NOTAS DE PROJETO DAS INSTALAÇÕES DE COMBATE A INCÊNDIO E PÂNICO**

- COTAS DEVEM SER CONFERIDAS NO LOCAL;
- DEVEM SER PRECEDIDOS DE ESTUDOS ACURADOS SOBRE AS DISTÂNCIAS MÁXIMAS E MÍNIMAS DE NORMA BEM COMO DA AVALIAÇÃO DA ÁREA DE COBERTURA.

**NOTAS SAÍDAS DE EMERGÊNCIA NBR 9077**

- AS PLACAS DE SINALIZAÇÃO DEVERÃO ATENDER A TODOS OS REQUISITOS PREVISTOS NO ITEM 4 DA NBR 13434-3/2005.
- AS DIMENSÕES DAS SAÍDAS DE EMERGÊNCIA DEVERÃO ESTAR EM CONFORME COM O CÁLCULO DE DIMENSIONAMENTO DE SAÍDAS DE EMERGÊNCIA, BASEADO NAS ESPECIFICAÇÕES E REQUISITOS DA NORMA NBR 9077.

**NOTAS ILUMINAÇÃO DE EMERGÊNCIA NBR 10898**

- A INSTALAÇÃO DAS LUMINÁRIAS DEVE ESTAR DE ACORDO COM O ESPECIFICADO NA NBR 10898 E NT 13 - 2013.

**ILUMINAÇÃO DE EMERGÊNCIA**

- OS APARELHOS DEVEM SER CONSTITUÍDOS DE FORMA QUE QUALQUER DE SUAS PARTES RESISTA A UMA TEMPERATURA DE 70° C. NO MÍNIMO POR 1 HORA.
- OS PONTOS DE LUZ NÃO DEVEM CAUSAR OFUSCAMENTO, SEJA DIRETAMENTE OU POR ILUMINAÇÃO REFLETIVA.
- QUANDO UTILIZADO ANTEPARO OU LUMINÁRIA FECHADA, OS APARELHOS DEVEM SER PROJETADOS DE MODO A NÃO RETER FUMAÇA PARA NÃO PREJUDICAR SEU RENDIMENTO LUMINOSO.
- O MATERIAL UTILIZADO PARA A FABRICAÇÃO DA LUMINÁRIA DEVE SER O TIPO QUE IMPEÇA PROPAGAÇÃO DE CHAMA A QUE SUA COMBUSTÃO PROVOQUE UM MÍNIMO DE EMISSÃO DE GASES TÓXICOS.
- O SISTEMA DE ILUMINAÇÃO DE EMERGÊNCIA DEVE TER AUTONOMIA MÍNIMA DE 1 HORA DE FUNCIONAMENTO, GARANTIDA DURANTE ESTE PERÍODO A INTENSIDADE DOS PONTOS DE LUZ DE MANEIRA A RESPEITAR OS NÍVEIS MÍNIMOS DE ILUMINAÇÃO DESEJADOS.
- A ILUMINAÇÃO DE EMERGÊNCIA DEVE GARANTIR UM NÍVEL MÍNIMO DE ILUMINAMENTO A NÍVEL DO PISO, DE:  
**I - 5 LUX EM LOCAIS COM DESNÍVEL;**  
**II - 3 LUX EM LOCAIS PLANOS;**

A) ESCADAS;  
B) PORTAS COM ALTURA INFERIOR A 2,10 M;  
C) OBSTÁCULOS;  
D) CORREDORES;  
E) HALLS;  
F) ELEVADORES;  
G) LOCAIS DE REFÚGIOS

**DE ACORDO COM O ITEM 5.1.1.2 DA NBR 10898 COM AS SEGUINTES CARACTERÍSTICAS:**  
ALTURA DE INSTALAÇÃO: QUANDO NA PAREDE SERÃO INSTALADAS À UMA ALTURA DE 2,20M DO PISO, PODENDO, TAMBÉM SER INSTALADAS NO TETO.  
POTÊNCIA (WATT) MÍNIMO 20W (OU EQUIVALENTE)  
TENSÃO DE ALIMENTAÇÃO: 4x1,3Ah  
NÍVEL DE ILUMINAMENTO: 3 LUX E 5 LUX min  
TEMPO DE AUTONOMIA: NO MÍNIMO 02 HORAS

- A ILUMINAÇÃO DEVE PERMITIR O RECONHECIMENTO DE OBSTÁCULOS QUE POSSAM DIFICULTAR A CIRCULAÇÃO, TAIS COMO: GRADES, PORTAS, SAÍDAS, MUDANÇAS DE DIREÇÃO, ETC.
- OS ELETRODUTOS UTILIZADOS PARA CONDUTORES DE ILUMINAÇÃO DE EMERGÊNCIA NÃO PODEM SER USADOS PARA OUTROS FINS, SALVO MAIS INSTALAÇÕES DE OUTROS SISTEMAS DE SEGURANÇA.




**DA INSTALAÇÃO E MANUTENÇÃO**

A. E DE RESPONSABILIDADE DO INSTALADOR A EXECUÇÃO DO SISTEMA DE ILUMINAÇÃO DE EMERGÊNCIA, RESPEITANDO FIELMENTE O PROJETO ELABORADO.

B. O PROPRIETÁRIO DA EDIFICAÇÃO OU POSSUIDOR A QUALQUER TÍTULO, O INSTALADOR E O FABRICANTE RESPONSÁVEIS PELO PERFEITO FUNCIONAMENTO DO SISTEMA, DEVEM SER CO-RESPONSÁVEIS PELO PERFEITO FUNCIONAMENTO DO SISTEMA.

**NOTAS EXTINTORES NBR 12693**

- TODOS OS EXTINTORES DEVEM SER INSTALADOS ATENDENDO AS ESPECIFICAÇÕES DA NBR 12693 E NT 12 - 2020
- INSTALADOS A UMA ALTURA MÁXIMA DE 1,60 m DE ALTURA DESDE O NÍVEL DE PISO ATÉ A ALÇA DE MANUSEIO E ALTURA MÍNIMA 1,00M DO PISO.
- OS EXTINTORES MANUAIS DEVERÃO TER SELO ATUALIZADO DE MARCA NACIONAL DE CONFORMIDADE.
- A LOCALIZAÇÃO DOS EXTINTORES DEVERÁ SER DE BOA VISIBILIDADE E SEU ACESSO NÃO DEVERÁ ESTAR BLOQUEADO NO CASO DE INCÊNDIO.
- OS EXTINTORES NÃO DEVEM TER A SUA PARTE SUPERIOR A MAIS DE 1,60 M ACIMA DO PISO. DEVEM SER POSICIONADOS ONDE HAJA MENOR PROBABILIDADE DO FOGO BLOQUEAR O SEU ACESSO. DEVEM SER VISÍVEIS, PARA QUE TODOS OS USUÁRIOS DO EDIFÍCIO FIQUEM FAMILIARIZADOS COM A SUA LOCALIZAÇÃO.
- OS EXTINTORES DEVERÃO SER DEVIDAMENTE SINALIZADOS, PARA FÁCIL VISUALIZAÇÃO, ATRAVÉS DE SINALIZADORES CONFORME INDICADO NESTE PROJETO, DE FORMA QUE PERMITAM SUA FÁCIL VISUALIZAÇÃO E IDENTIFICAÇÃO.

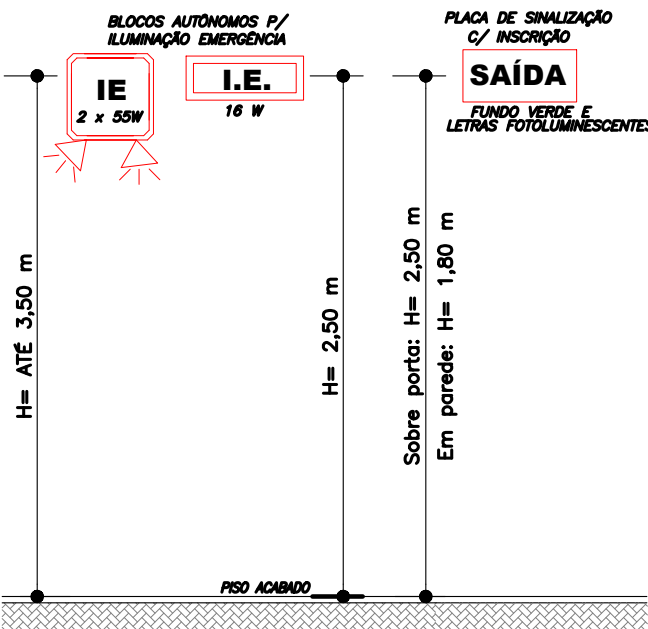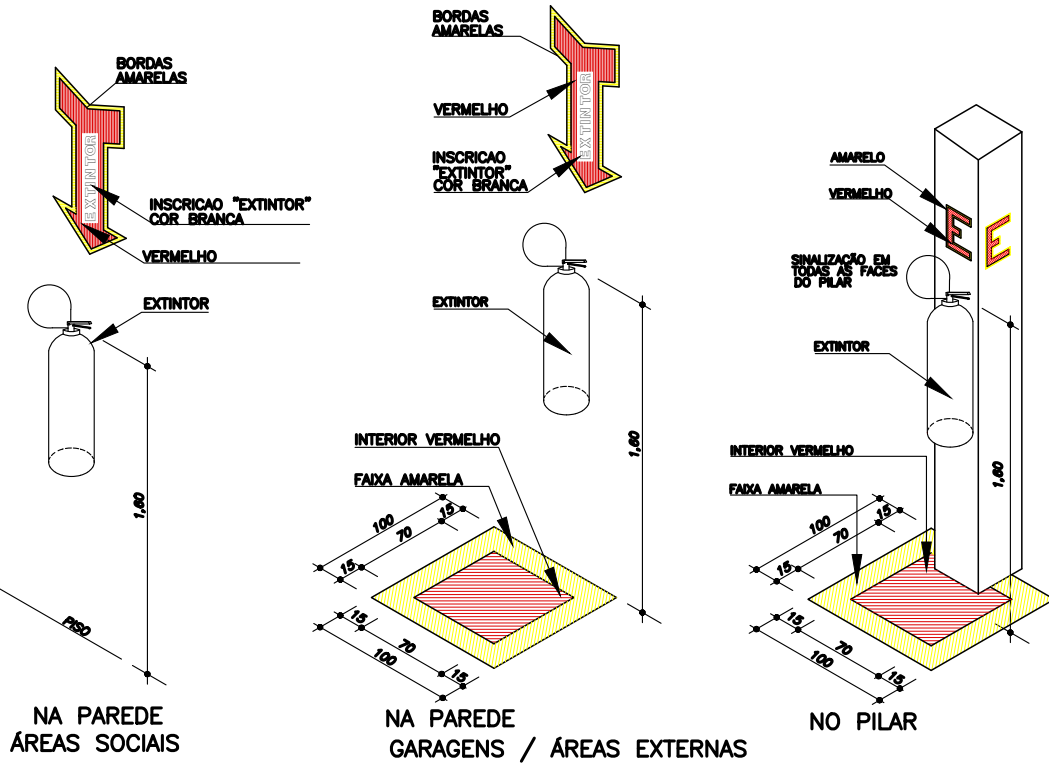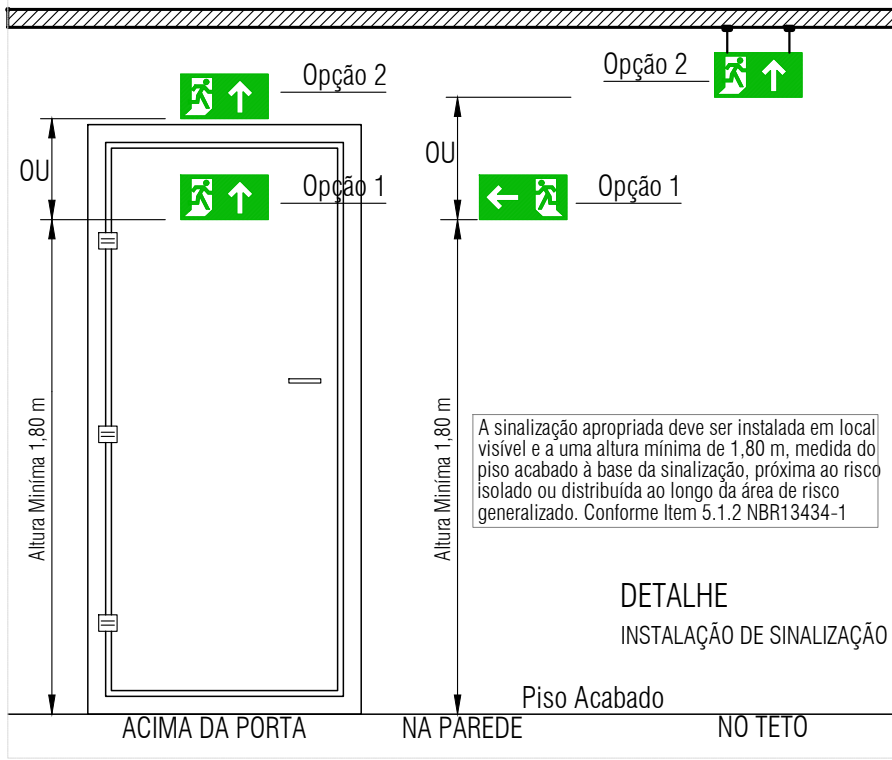

SIMBOLOGIA - PREVENÇÃO E COMBATE A INCÊNDIO	
	CARGA DE PÓ ABC
	ILUMINAÇÃO DE EMERGÊNCIA BLOCO AUTÔNOMO
	SINALIZAÇÃO DE SAÍDA DE EMERGÊNCIA
	ACESSO DE VIATURA

QUADRO RESUMO DAS MEDIDAS DE SEGURANÇA	
<b>ACESSO DE VIATURA NA EDIFICAÇÃO</b> (Conforme NT 06/209 CBMES)	1) Acesso à edificação conforme Detalhamentos na Planha 02/09, segundo a NT-02/2013, tabela 2.1.1, nota 1. 2) NT 06/2009, item 5.1.1.1: a) suportar viaturas com peso de 25.000 quilogramas-força; b) quando o acesso for provido de pontão, este deverá atender à largura mínima de 4,00 m e altura mínima de 4,50 m.
<b>ILUMINAÇÃO DE EMERGÊNCIA</b> (Obedecerá a NBR 10898 e a NT 13/2013)	Tipo: ..... Sistema de blocos autônomos Quantidade: ..... 8 und Altura: ..... 2,5m Tensão de alimentação: ..... 30 Vdc Distância máxima entre blocos: ..... 15m Autonomia: ..... 1h
<b>EXTINTORES DE INCÊNDIO</b> (Conforme NT 12/2020 CBMES)	1) PÓ ABC (2A-20B-C) ..... 03 unidades
<b>SPDA</b>	O sistema de proteção contra descargas atmosféricas será dimensionado e executado conforme NBR 5419:2015
<b>CONTROLE DE MATERIAIS DE ACABAMENTO</b> (Conforme NT 21/2013 CBMES)	<b>PISO:</b> Toda a edificação ..... CLASSE I <b>PAREDES:</b> Toda a edificação ..... CLASSE I <b>SUPERESTRUTURA:</b> Toda a edificação ..... CLASSE I <b>COBERTURA:</b> Estrutura metálica com telha Galvanizada ..... CLASSE I Permite-se o uso de até 3 recipientes de 30 litros (13 Kg) de GLP, em cozinhas ou assembleias, localizados no pavimento térreo das edificações, para cocção de alimentos. Para a cozinha no segundo pavimento, será exigido apenas o uso de equipamentos de cocção de alimentos a indúgio, sendo extremamente proibido o uso de equipamentos a gás no local.
<b>CENTRAL DE GÁS</b>	

NOTAS: