



01 Sinalização Horizontal - Etapa 01
Escala: 1:125

Quantitativo Pintura horizontal				
Descrição	Símbolo 2d	Comp (m)	Espessura da Faixa (m)	Área (m²)
Faixa Central		734,56	0,10	73,54
Faixa de Bordo		1.825,97	0,10	182,70
Faixa de Retenção		228,86	0,30	68,65
Faixa de Travessia		249,00	0,30	74,70
Zona de Atenção		---	---	37,34


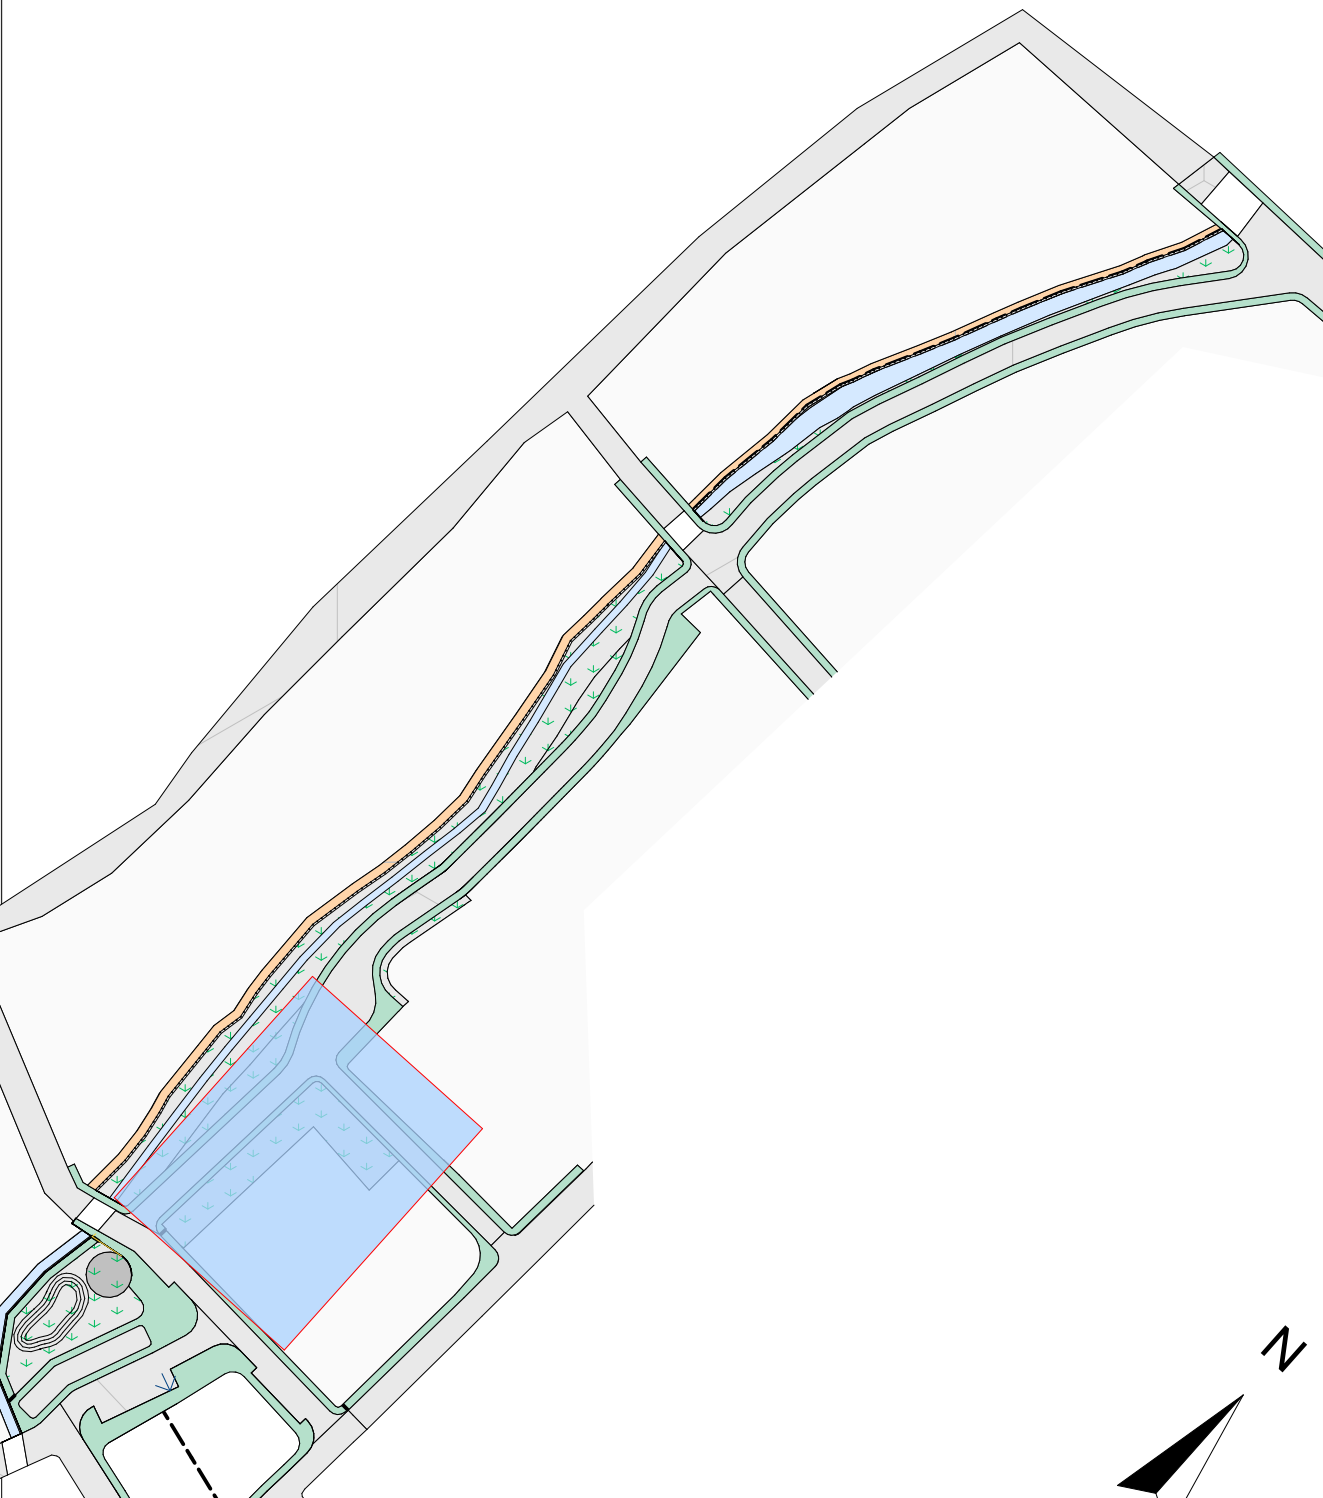


Sinalização Viária

OBRA: Beira Rio Etapa 02				
LOCAL: Município de Vila Valério - ES				
Assinado digitalmente por ALESSANDRO RODRIGUES BATISTA 11074853717 DN: cn=ALESSANDRO RODRIGUES BATISTA 11074853717, o=BR, ou=CP-Brasil, ou=RFB e-CPF A1, email=alessandro.americalatina@gmail.com			ÁREA:	
Alessandro Rodrigues Batista CAU: A63305-4				
ESCALA: Indicada	DATA: Agosto/24	PRANCHAS: 01/09	REV: R0	FOLHA: A1

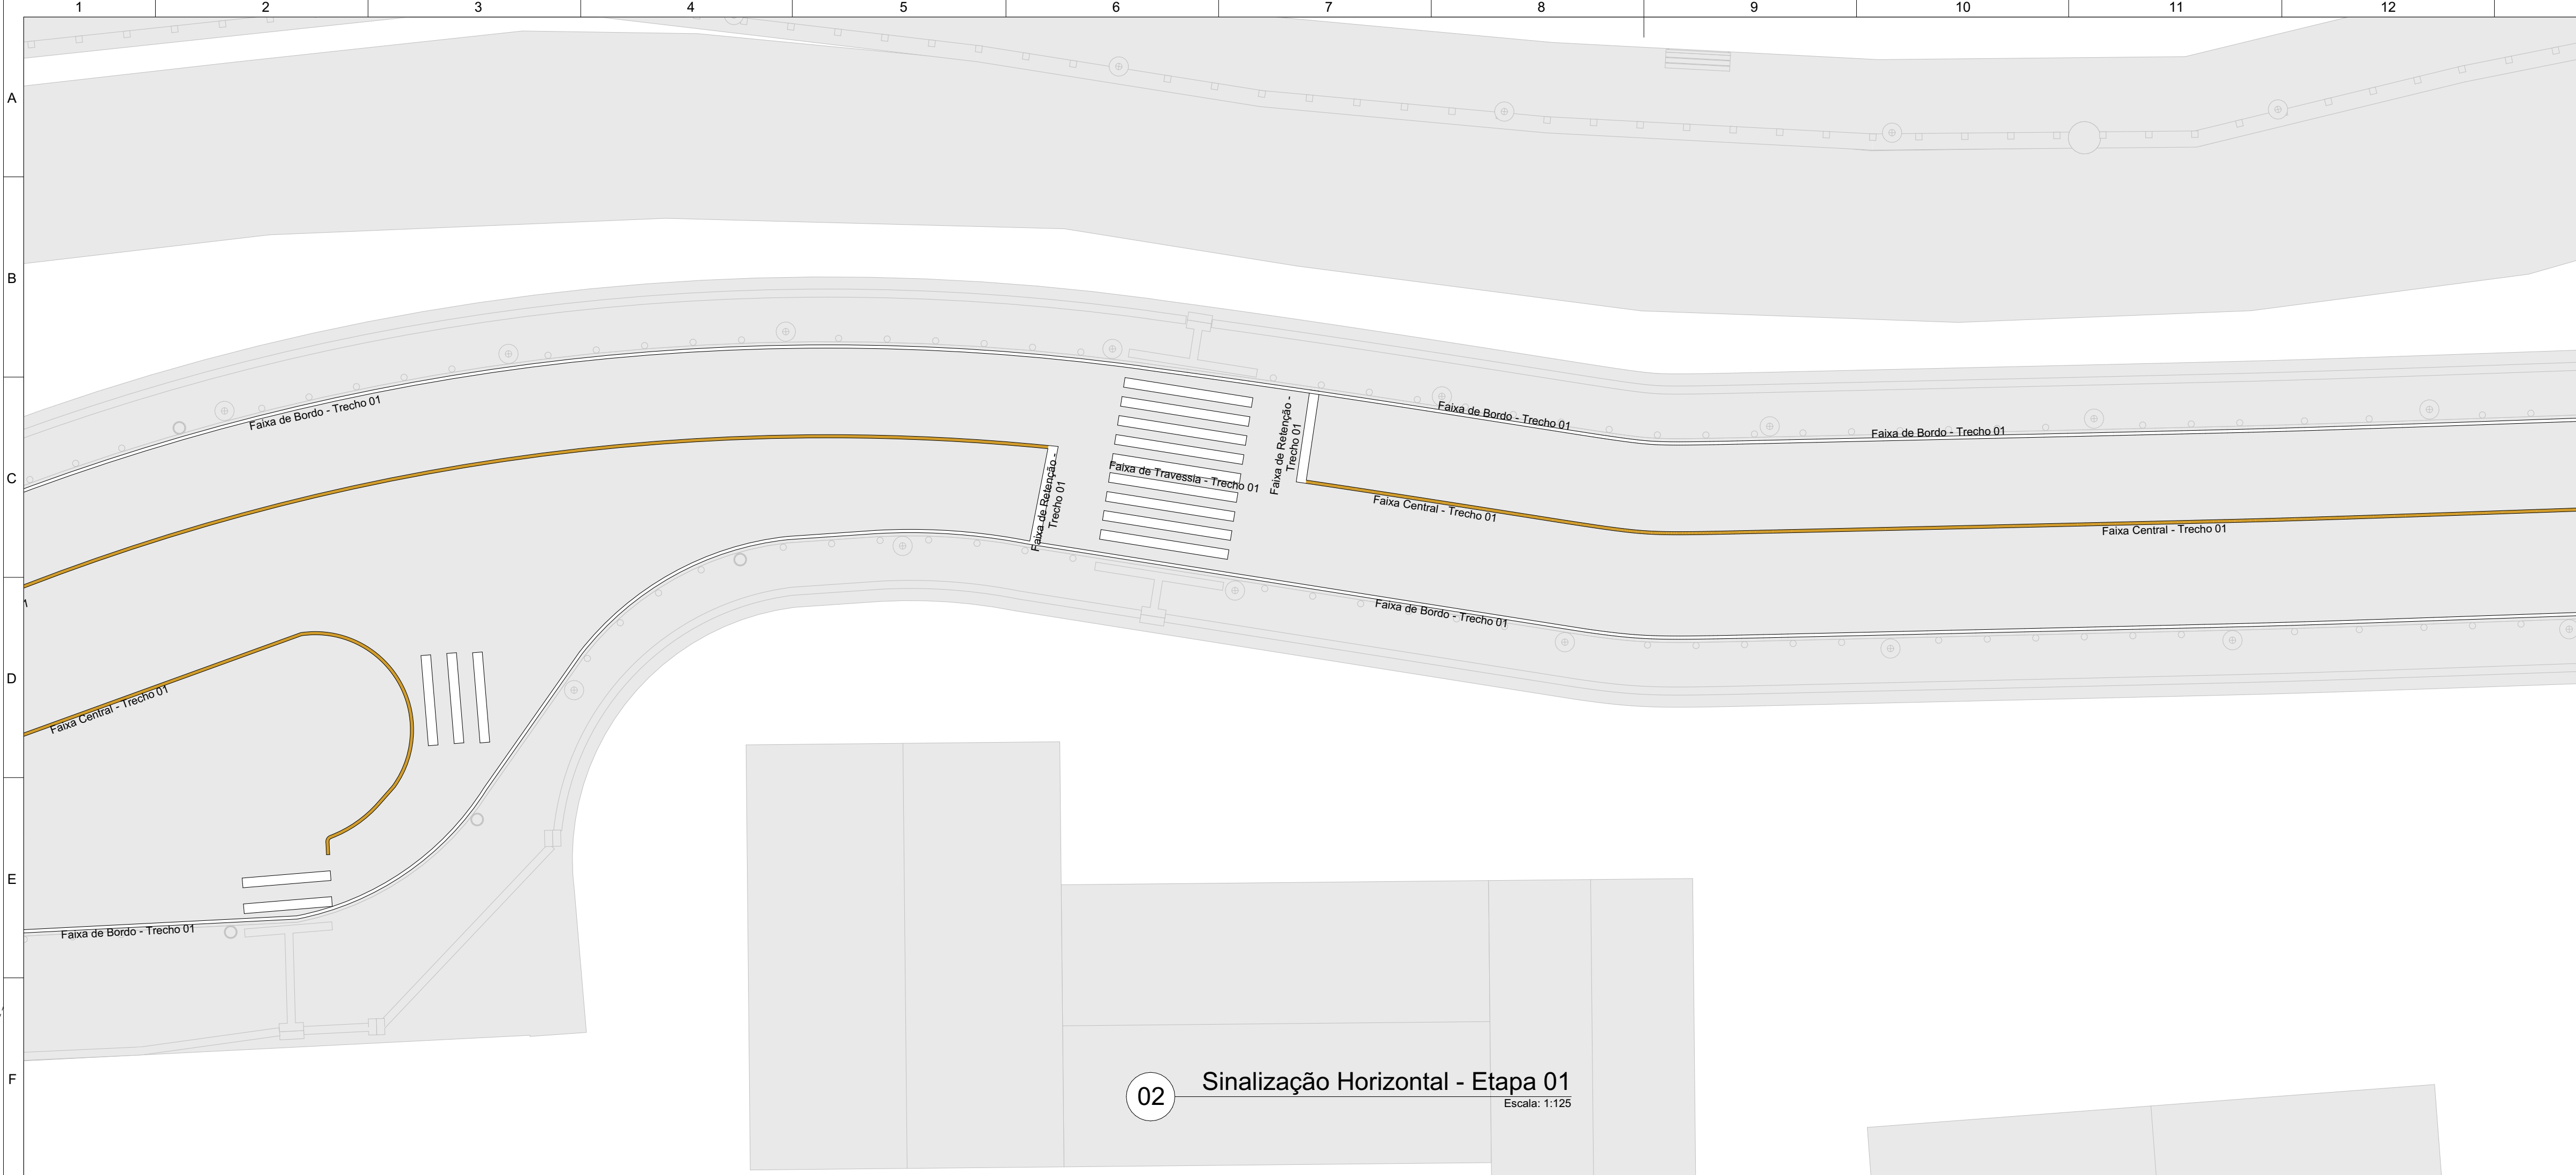


 


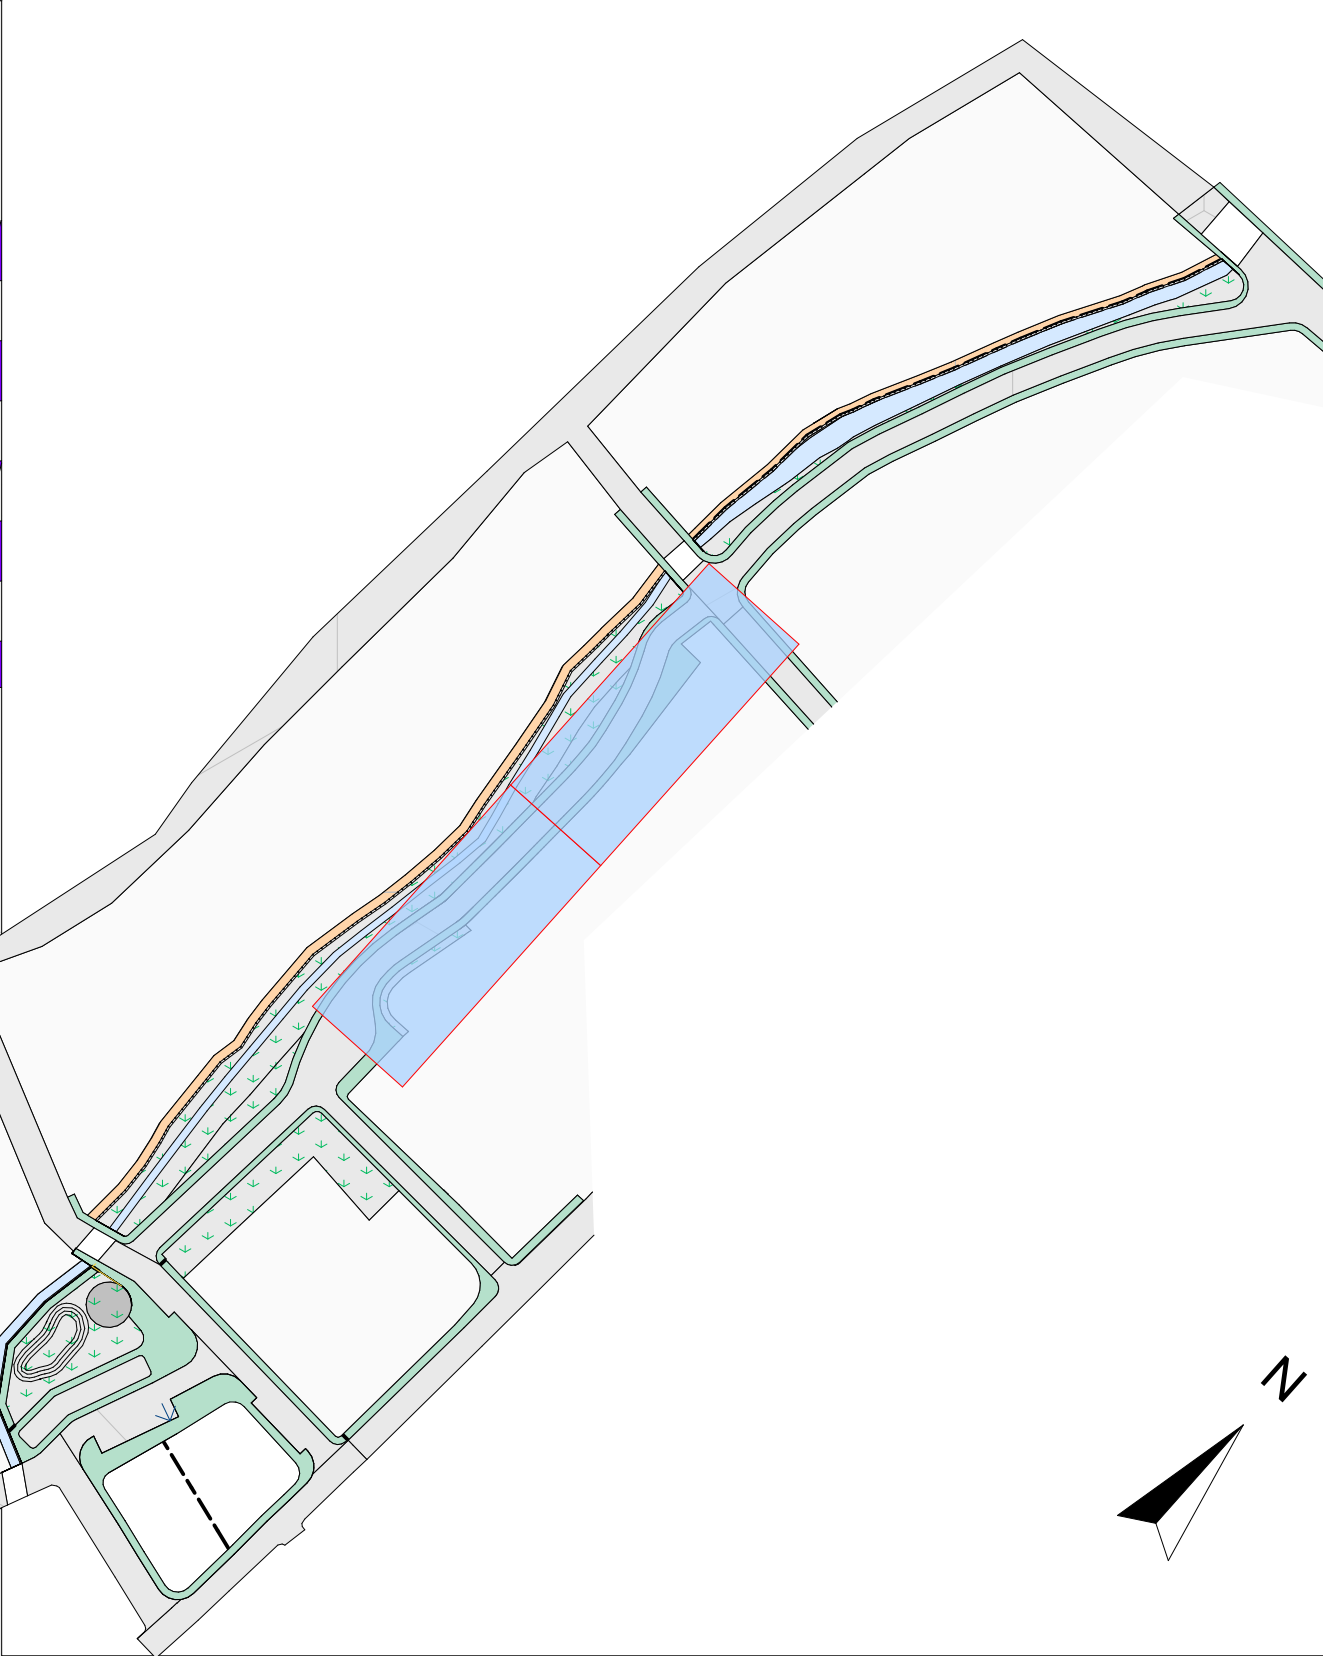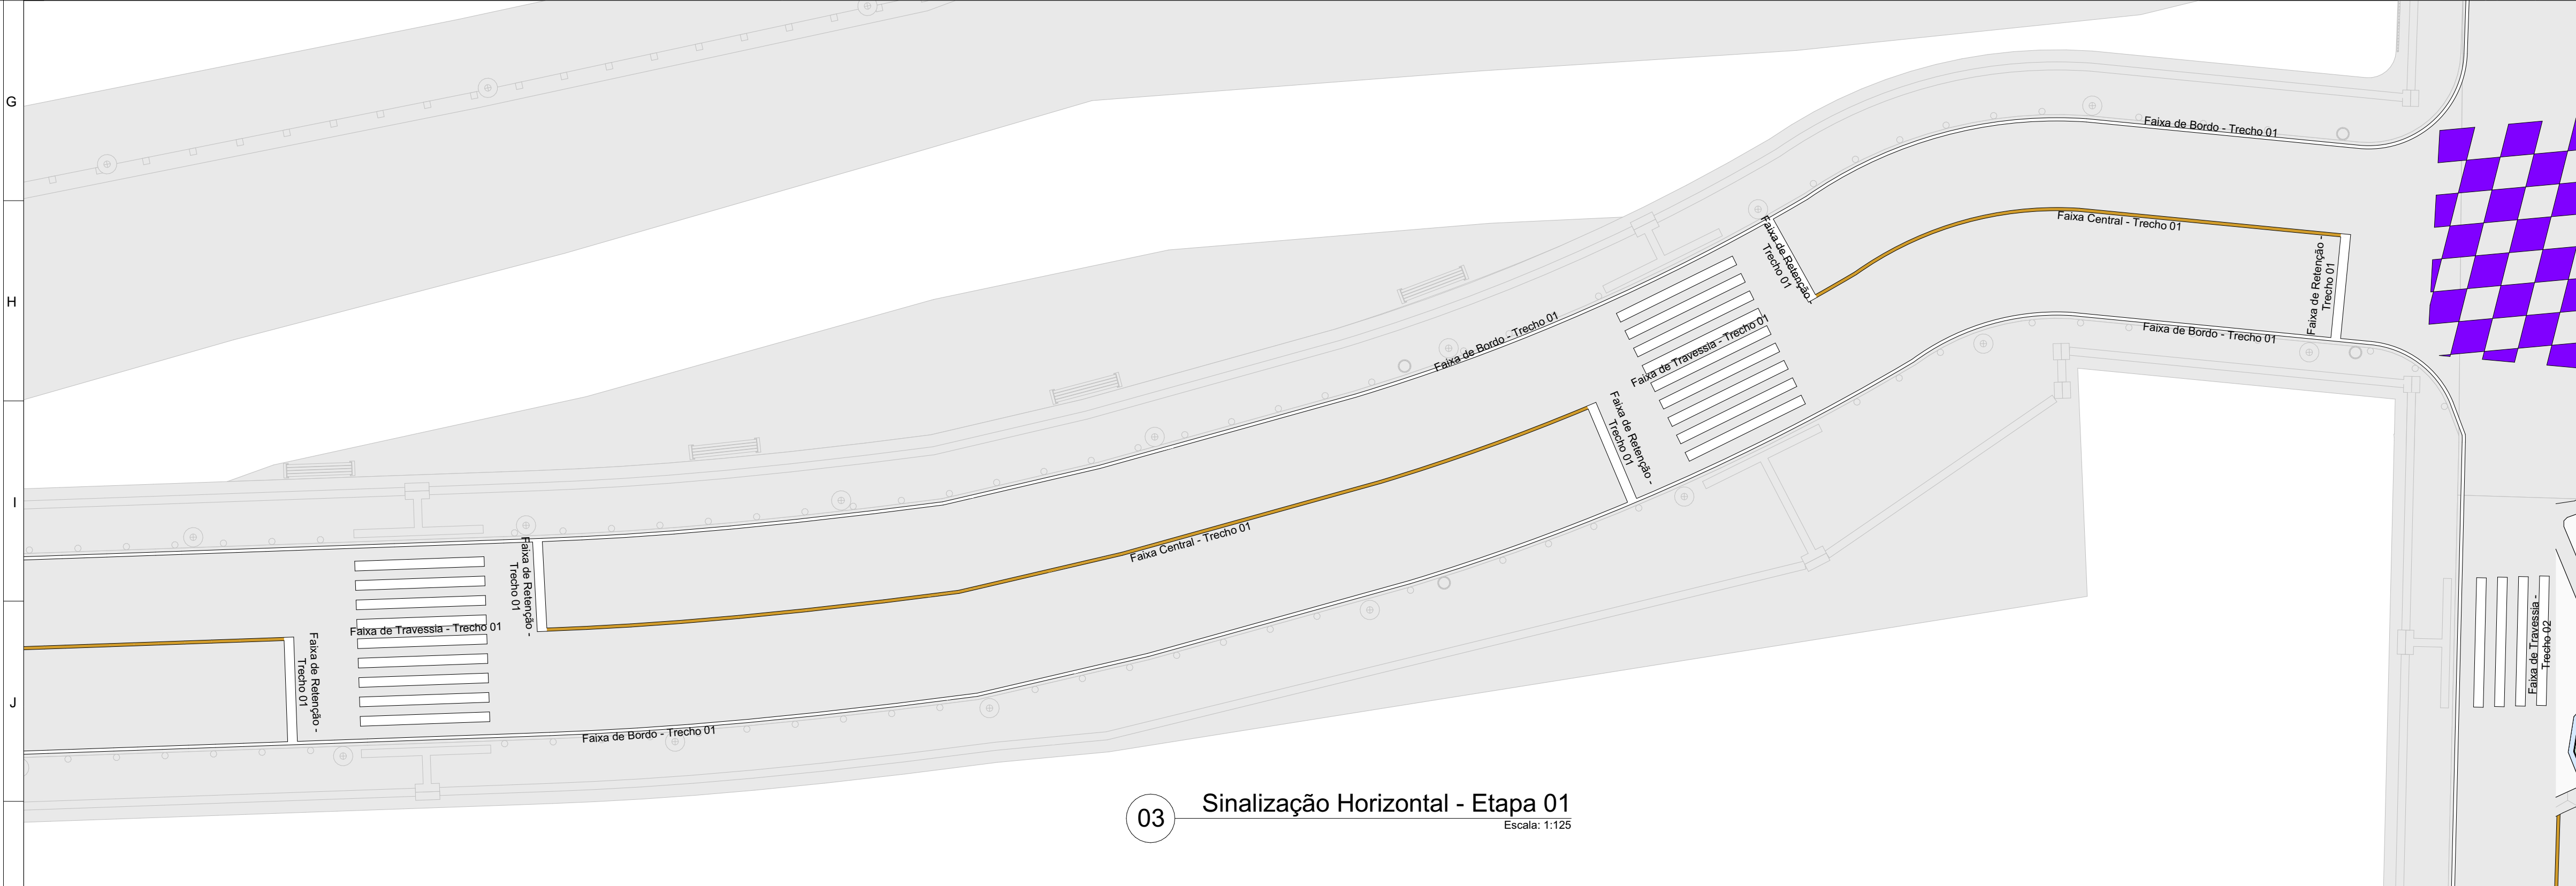
Quantitativo Pintura horizontal				
Descrição	Símbolo 2d	Comp (m)	Espessura da Faixa (m)	Área (m²)
Faixa Central		734,56	0,10	73,54
Faixa de Bordo		1.825,97	0,10	182,70
Faixa de Retenção		228,86	0,30	68,65
Faixa de Travessia		249,00	0,30	74,70
Zona de Atenção		---	---	37,34




Sinalização Viária

OBRA: Beira Rio Etapa 02				ÁREA:	
LOCAL: Município de Vila Valério - ES					
Assinado digitalmente por ALESSANDRO RODRIGUES BATISTA:11074653717 DN: cn=ALESSANDRO RODRIGUES BATISTA:11074653717, o=BR, ou=ICP-Brasil, ou=RFID e-CPF A1, email=alessandro.americalatina@gmail.com		CONTEÚDO: Sinalização Horizontal			
Alessandro Rodrigues Batista CAU: A63305-4		ESCALA: Indicada	DATA: Agosto/24	PRANCHA: 02/09	REV: R0
					FOLHA: A1


Quantitativo Pintura horizontal				
Descrição	Símbolo 2d	Comp (m)	Espessura da Faixa (m)	Área (m²)
Faixa Central		734,56	0,10	73,54
Faixa de Bordo		1.825,97	0,10	182,70
Faixa de Retenção		228,86	0,30	68,65
Faixa de Travessia		249,00	0,30	74,70
Zona de Atenção		---	---	37,34



01 Sinalização Horizontal - Etapa 02
Escala: 1:125

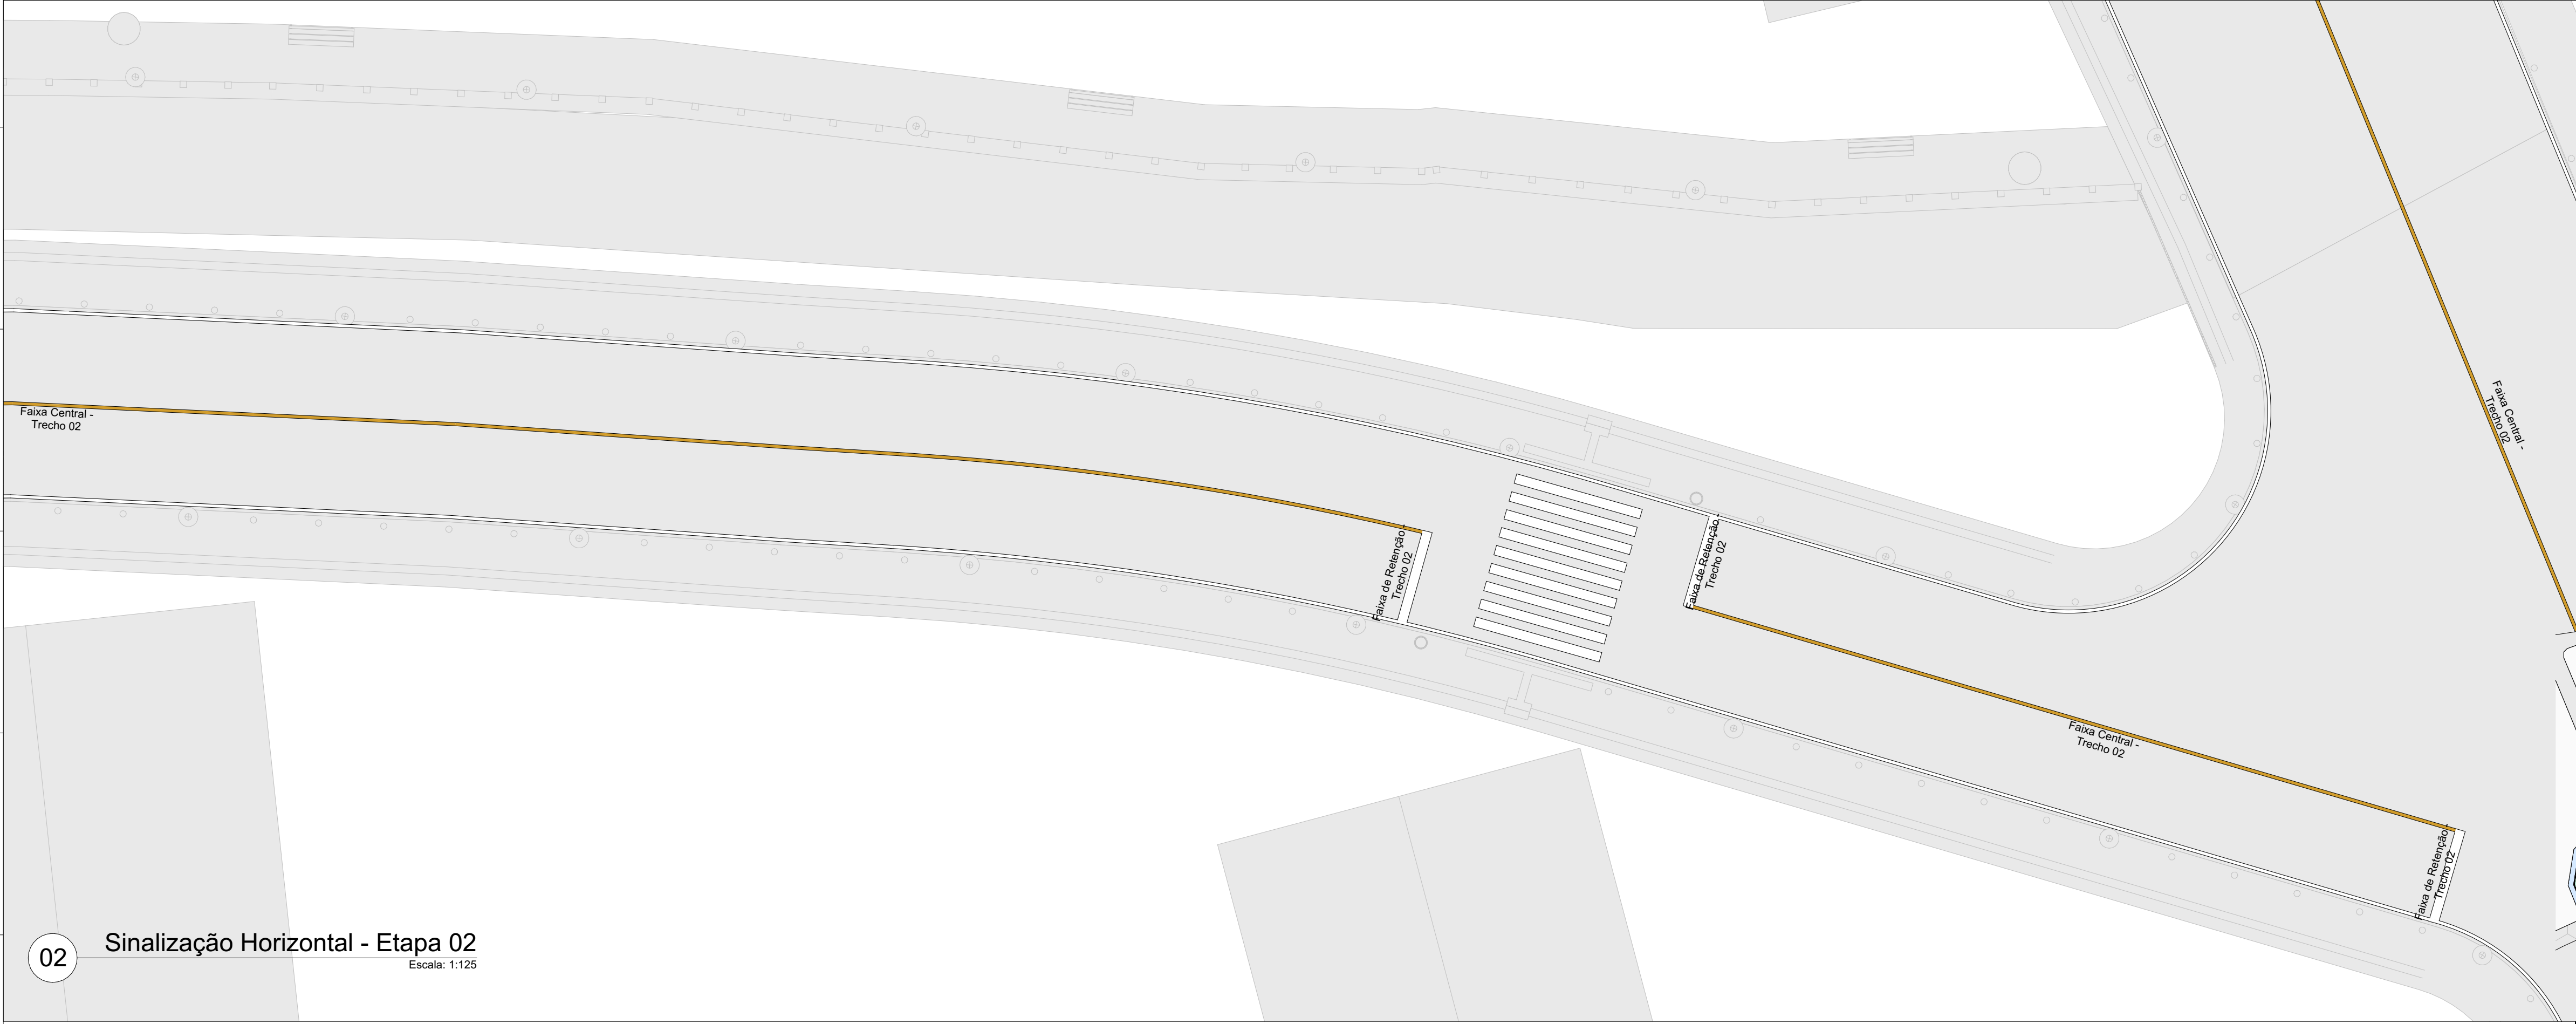



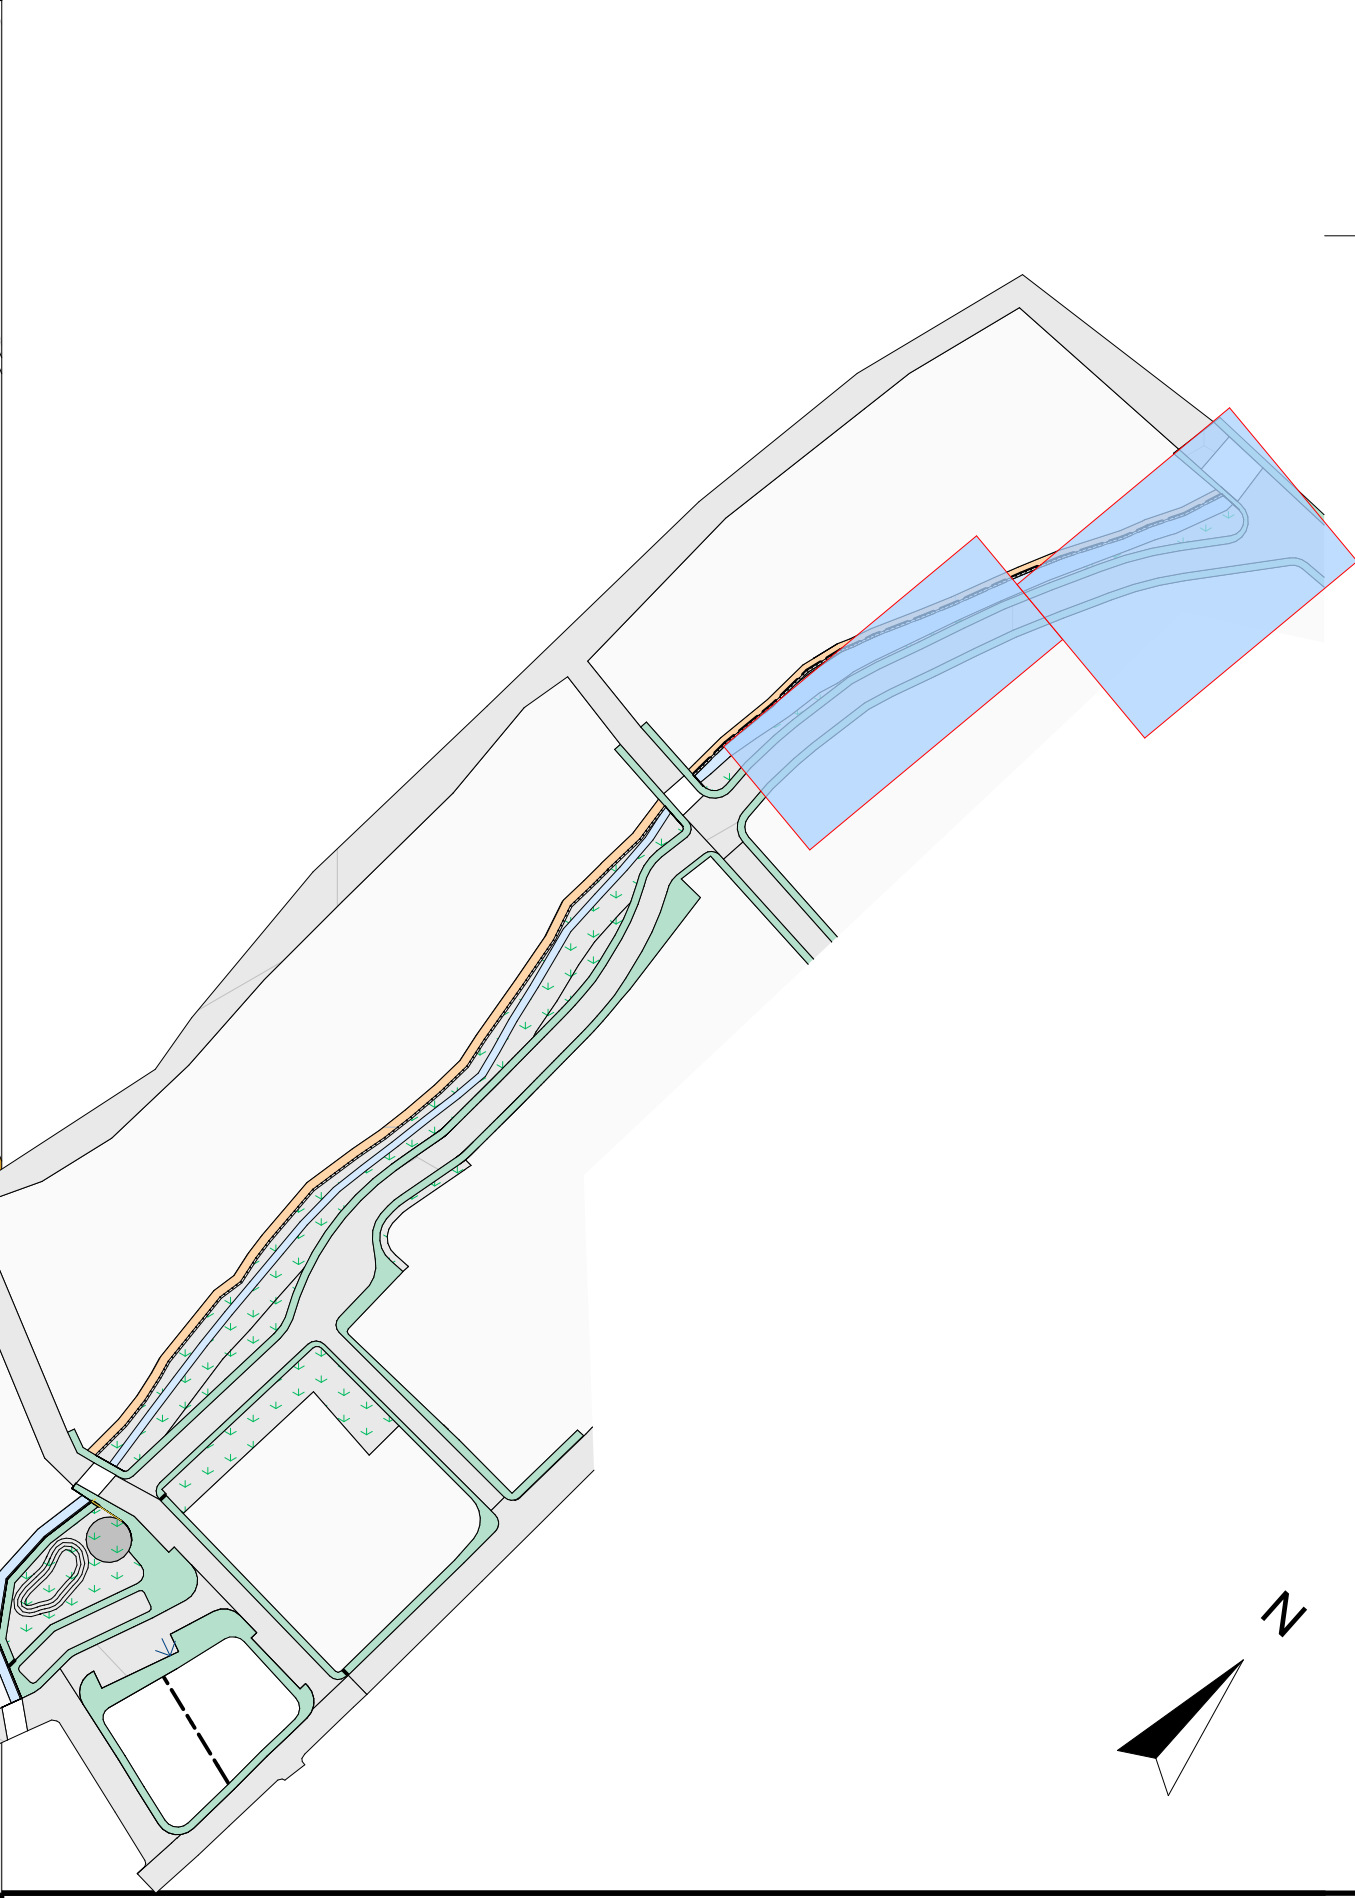


02 Sinalização Horizontal - Etapa 02
Escala: 1:125




Sinalização Viária

OBRA: Beira Rio Etapa 02				
LOCAL: Município de Vila Valério - ES				
<div>Assinado digitalmente por ALESSANDRO RODRIGUES BAPTISTA:11074853717 DN: cn=ALESSANDRO RODRIGUES BAPTISTA:11074853717, o=BR, ou=ICP-Brasil, ou=RFB e-CPF A1, email=alessandro.americalatina@gmail.com</div>				
<div>Alessandro Rodrigues Batista CAU: A63305-4</div>				
<div>CONTEÚDO: Sinalização Horizontal</div>				ÁREA:
ESCALA:	DATA:	PRANCHAS:	REV:	FOLHA:
Indicada	Agosto/24	03/09	R0	A1

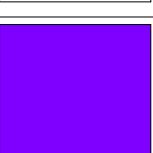
 

 
 
Quantitativo Pintura horizontal				
Descrição	Símbolo 2d	Comp (m)	Espessura da Faixa (m)	Área (m²)
Faixa Central		734,56	0,10	73,54
Faixa de Bordo		1.825,97	0,10	182,70
Faixa de Retenção		228,86	0,30	68,65
Faixa de Travessia		249,00	0,30	74,70
Zona de Atenção		---	---	37,34



01 Sinalização Horizontal - Etapa 03
Escala: 1:125

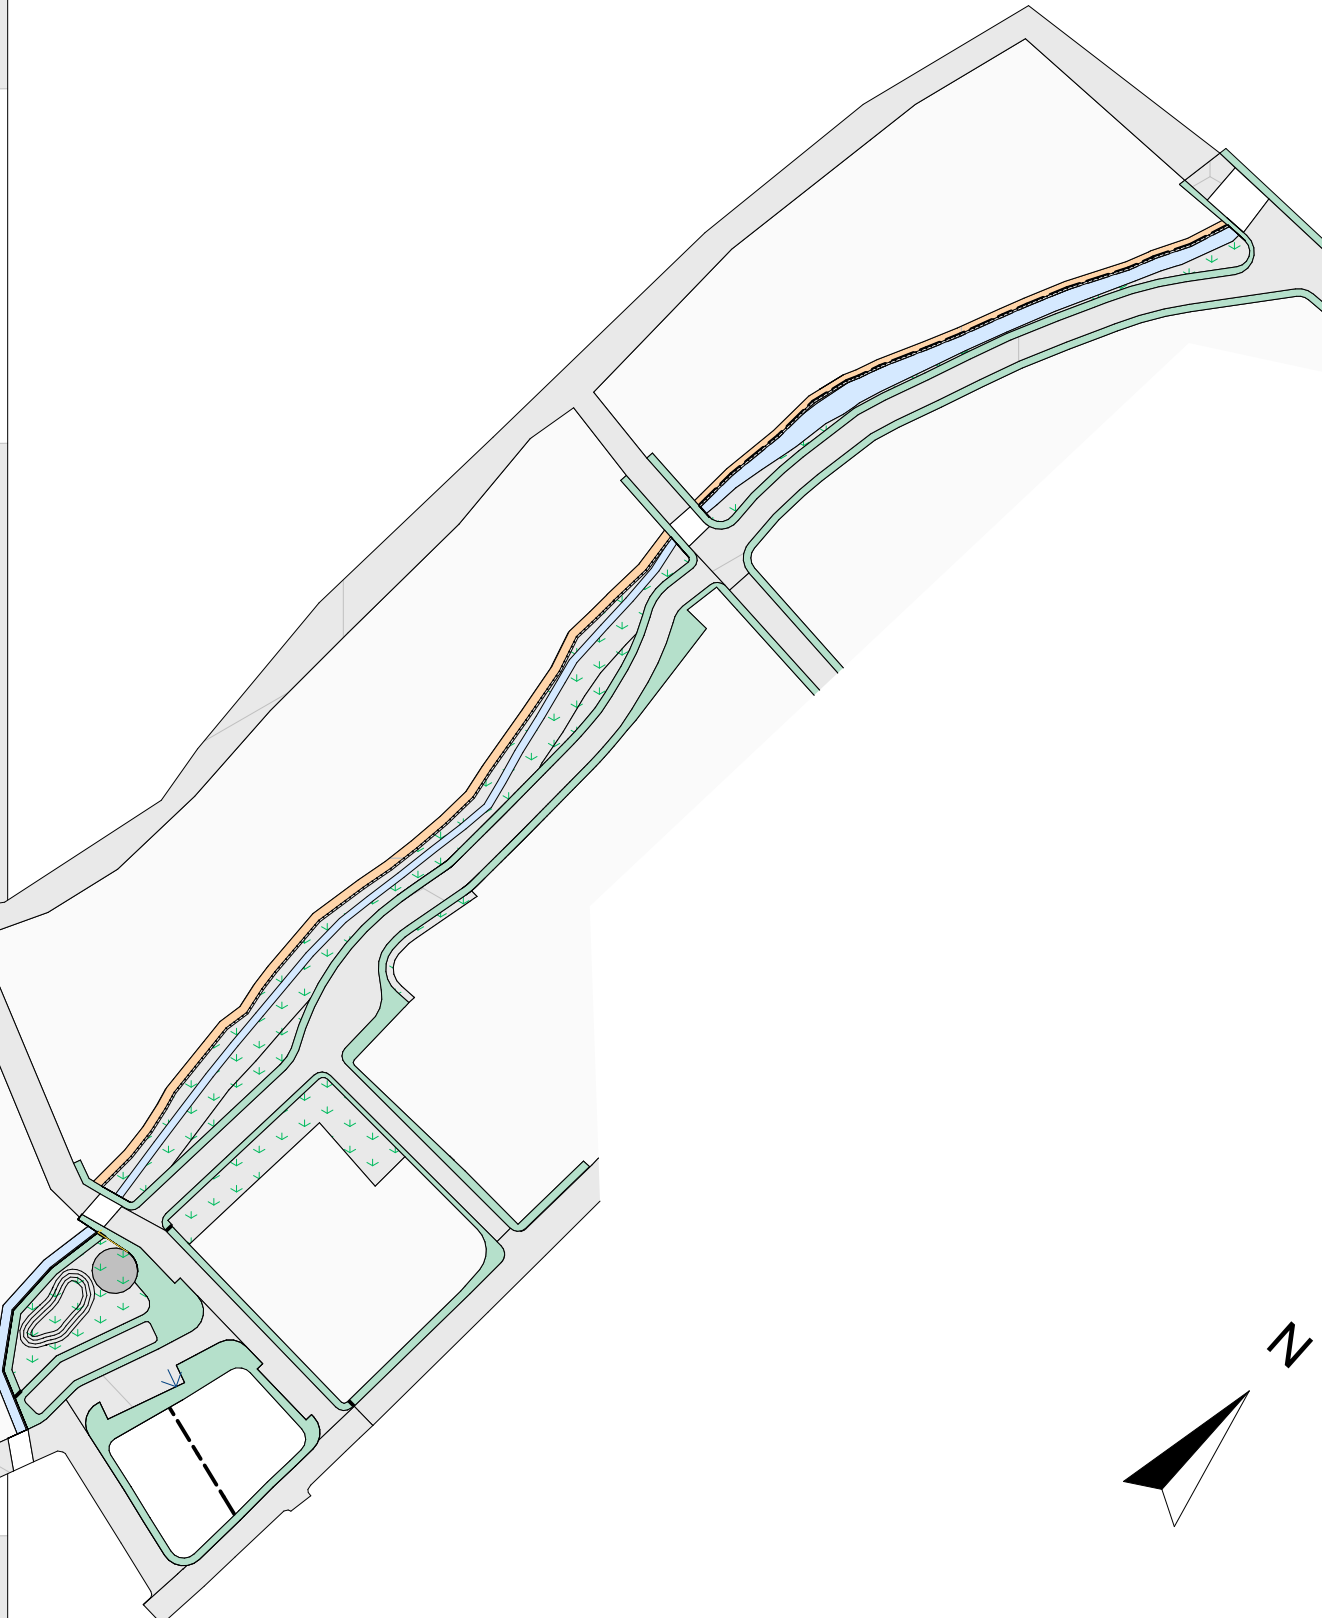

Sinalização Viária

OBRA: Beira Rio Etapa 02				
LOCAL: Município de Vila Valério - ES				
Assinado digitalmente por ALESSANDRO RODRIGUES BATISTA 11074863717 DN: cn=ALESSANDRO RODRIGUES BATISTA 11074863717, ou=ICP-Brasil, ou=RFID e-CPF A1, email=alessandro.americalatina@gmail.com				ÁREA:
ESCALA: Indicada	DATA: Agosto/24	PRANCHAS: 04/09	REV: R0	FOLHA: A1

Quantitativo Pintura horizontal				
Descrição	Símbolo 2d	Comp (m)	Espessura da Faixa (m)	Área (m²)
Faixa Central		734,56	0,10	73,54
Faixa de Bordo		1.825,97	0,10	182,70
Faixa de Retenção		228,86	0,30	68,65
Faixa de Travessia		249,00	0,30	74,70
Zona de Atenção		---	---	37,34

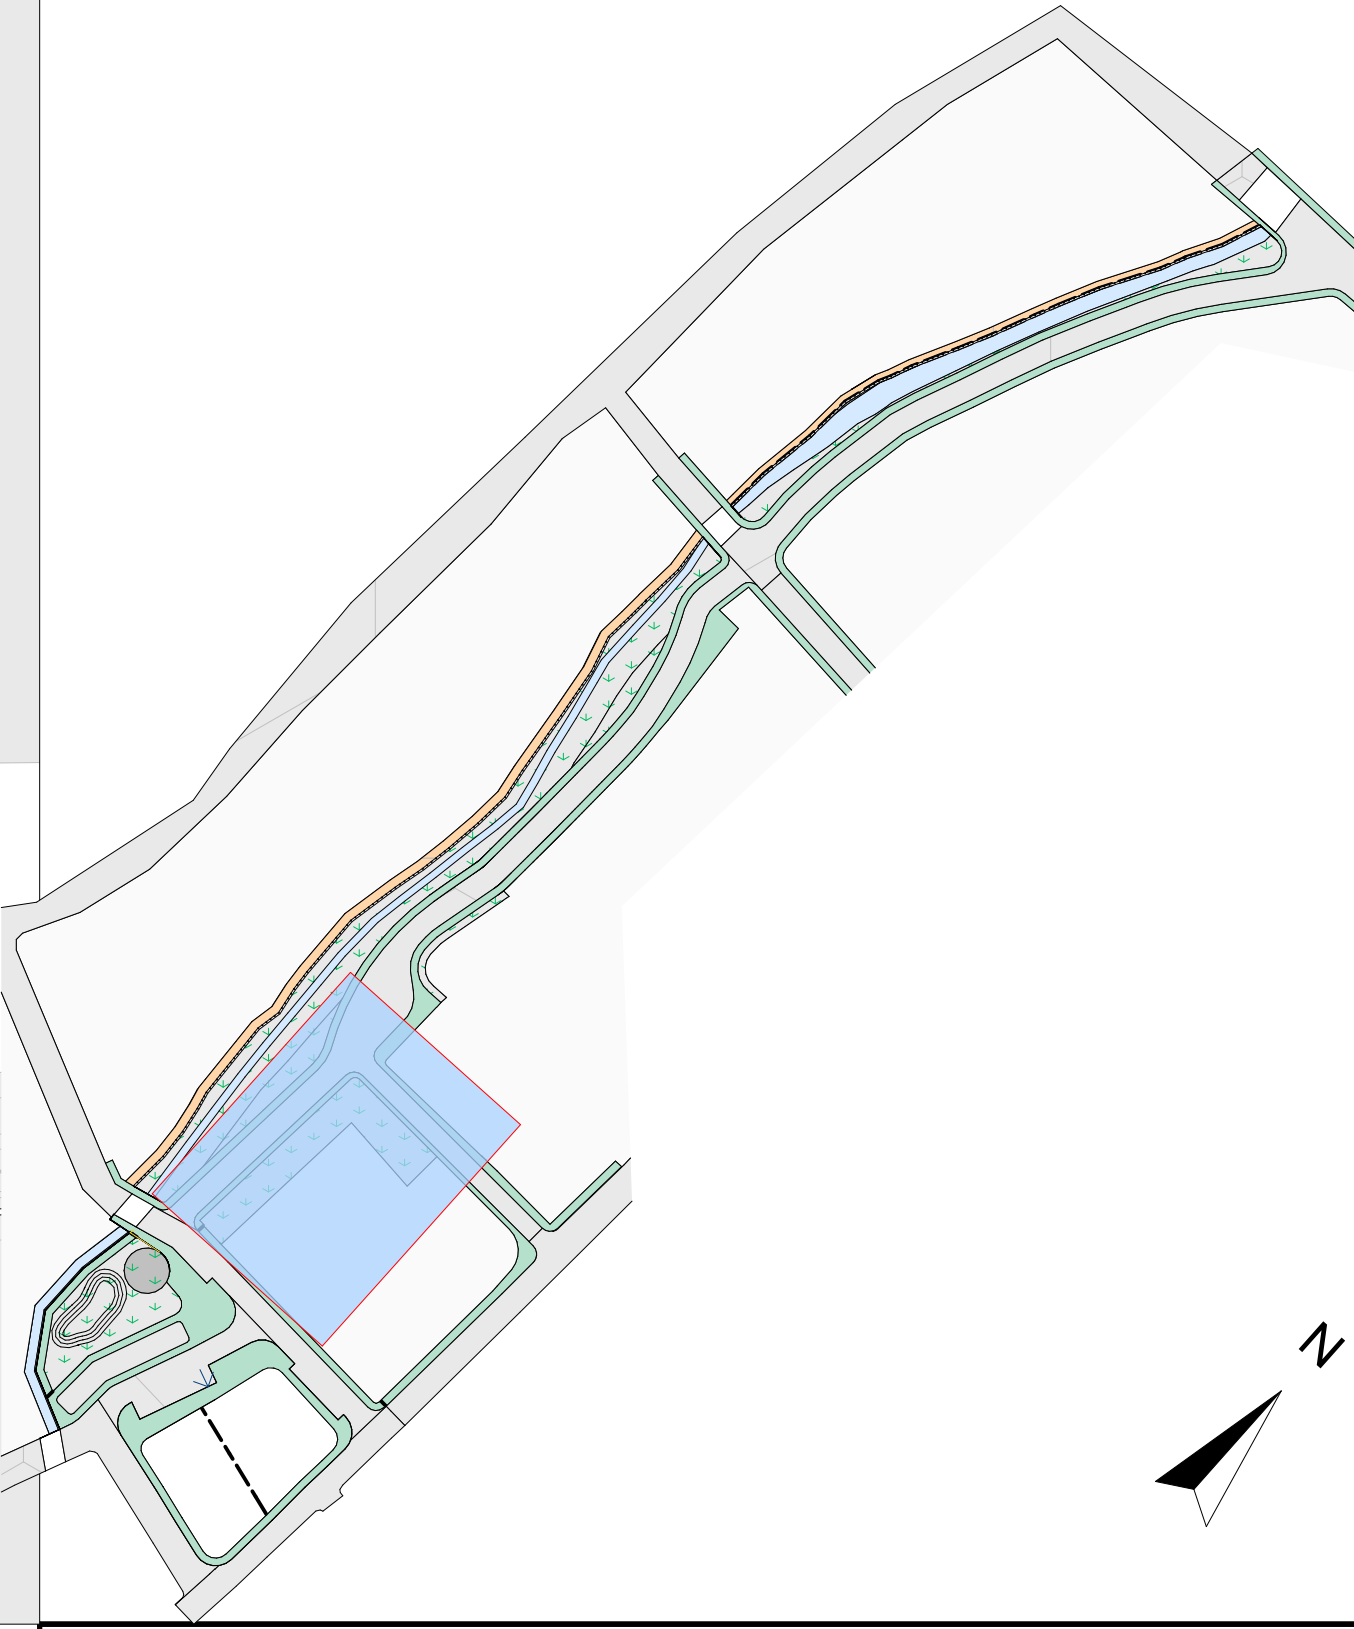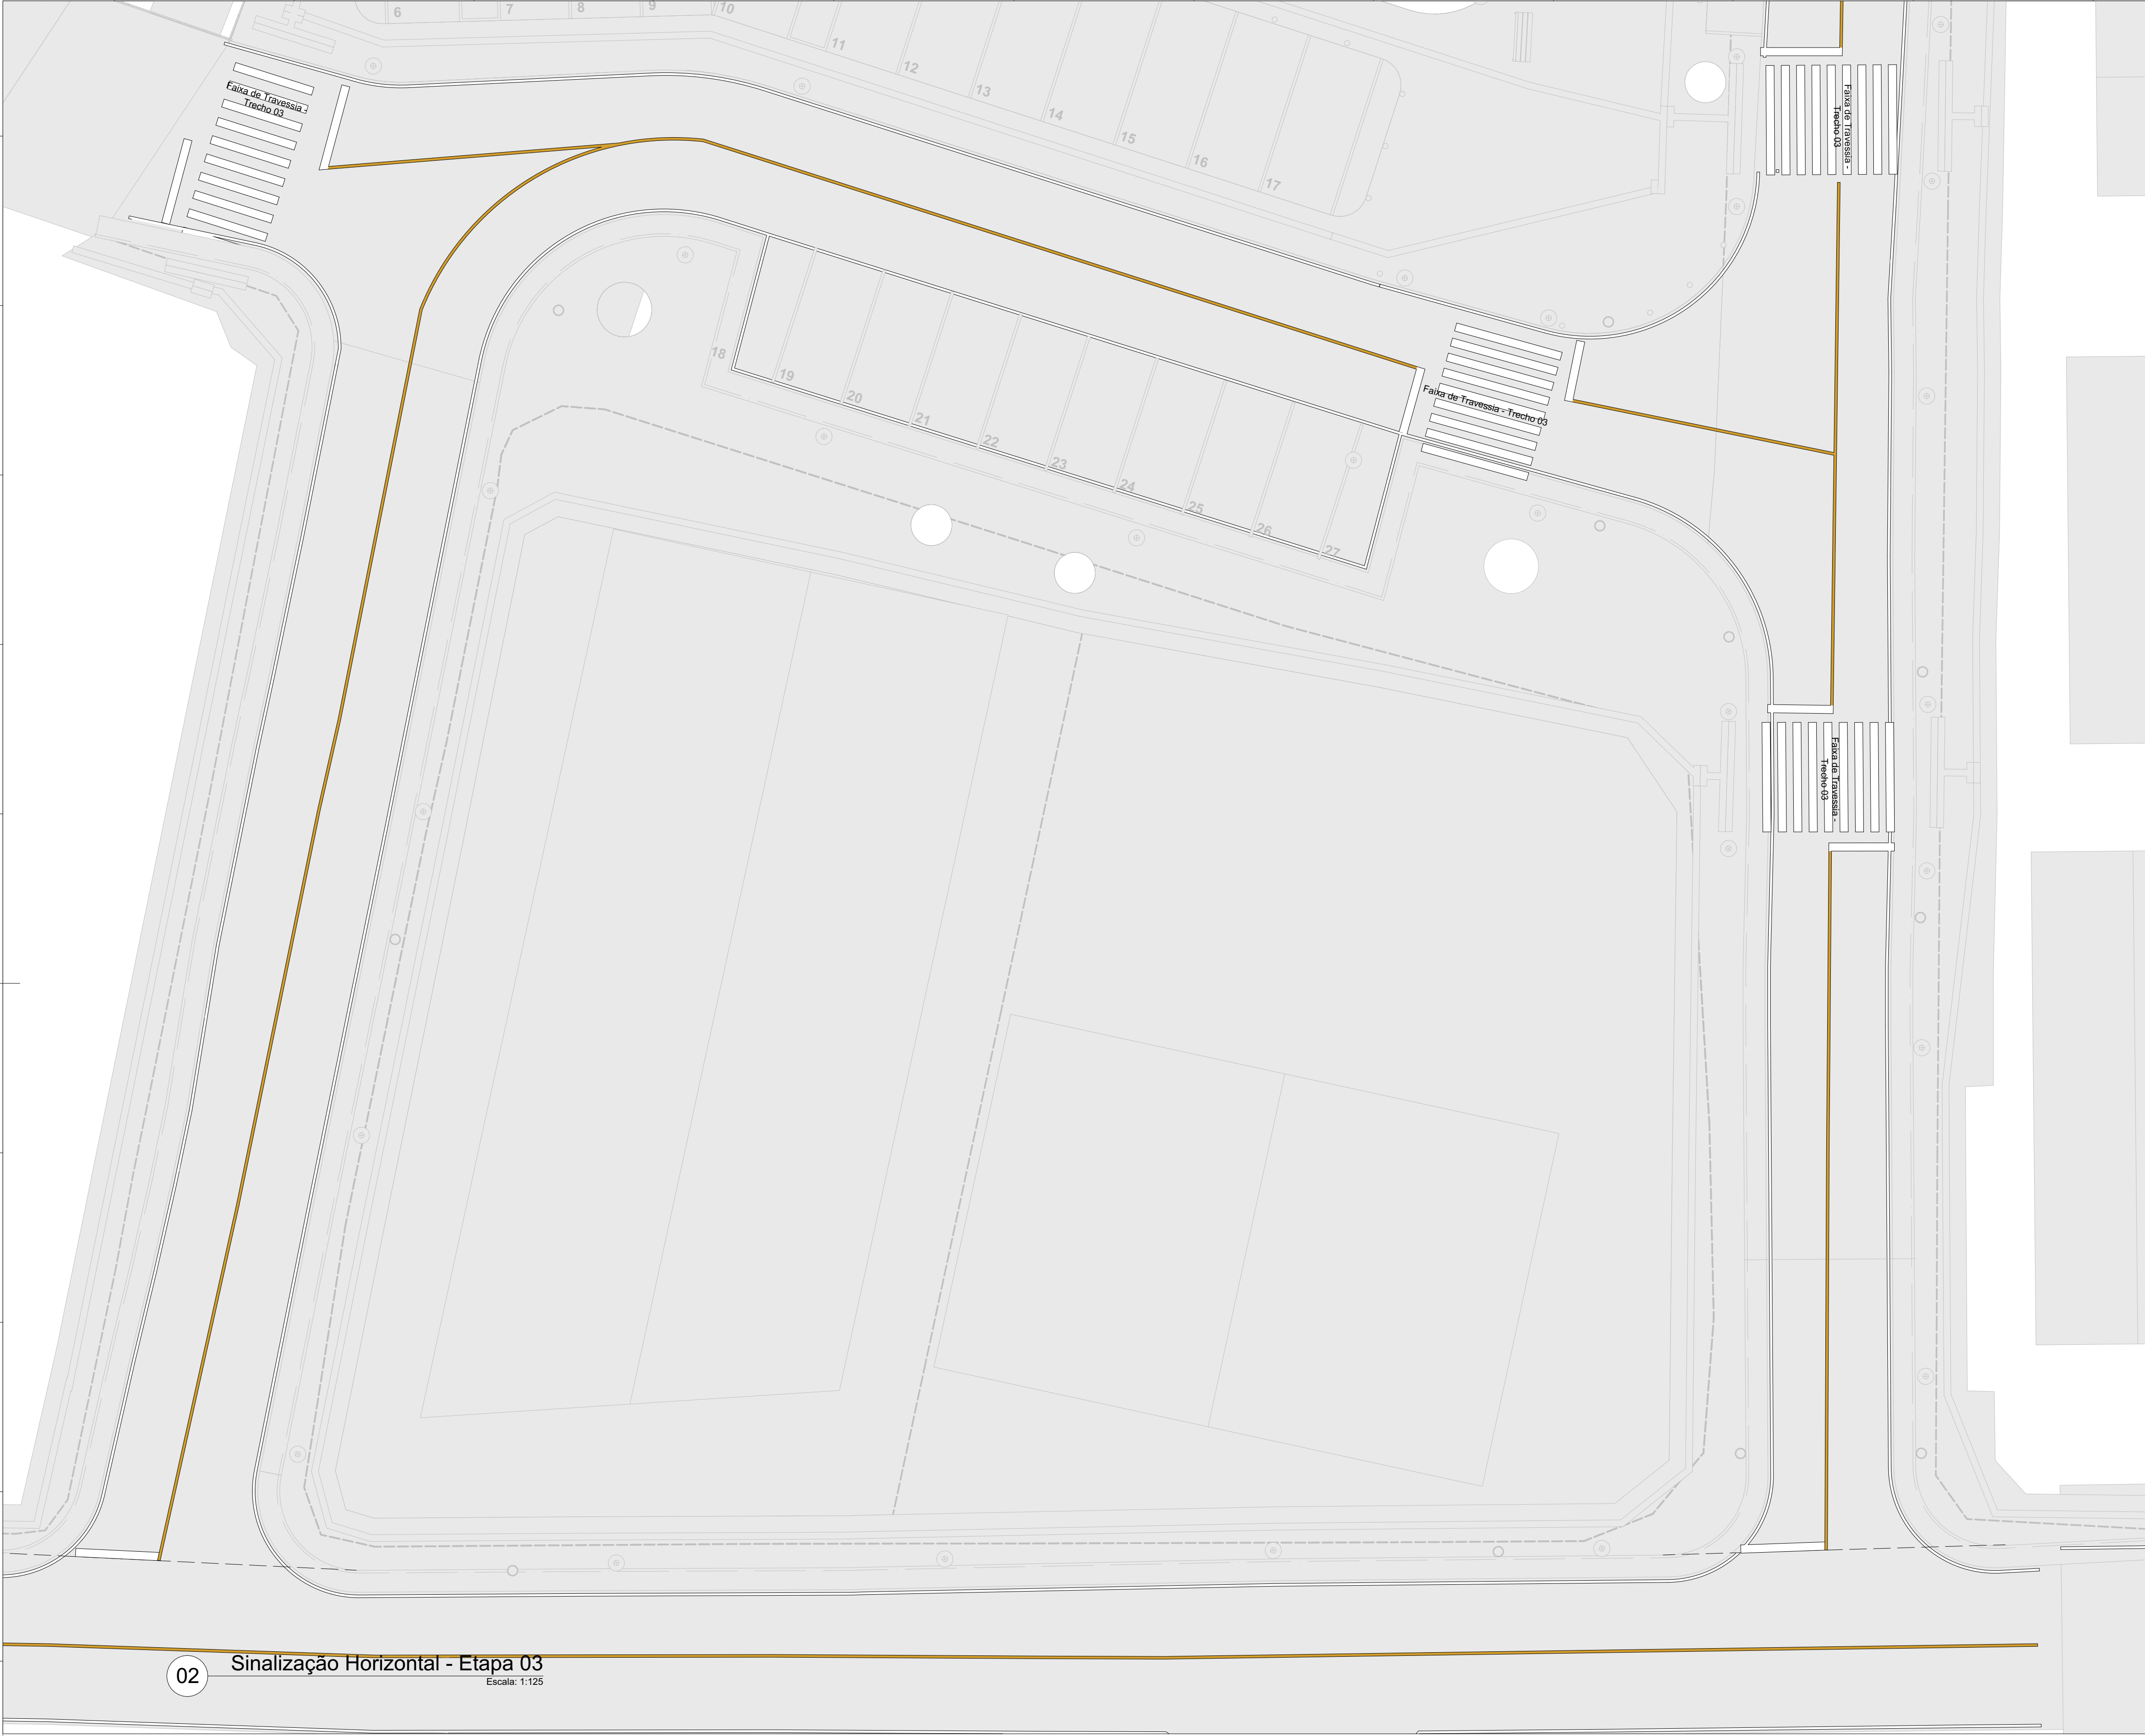


02 Sinalização Horizontal - Etapa 03
Escala: 1:125

Sinalização Viária


OBRA: Beira Rio Etapa 02				
LOCAL: Município de Vila Valério - ES				
CONTEÚDO: Sinalização Horizontal				ÁREA:
ESCALA: Indicada	DATA: Agosto/24	PRANCHAS: 05/09	REV: R0	FOLHA: A1
Assinado digitalmente por ALESSANDRO RODRIGUES BATISTA:11074803717 DN: ou=ALESSANDRO RODRIGUES BATISTA:11074803717, ou=BR, ou=CPF-Brazil, ou=RFB e- CPF A1, email=alessandro.americadelatina@gmail.com				
Alessandro Rodrigues Batista CAU: A63305-4				



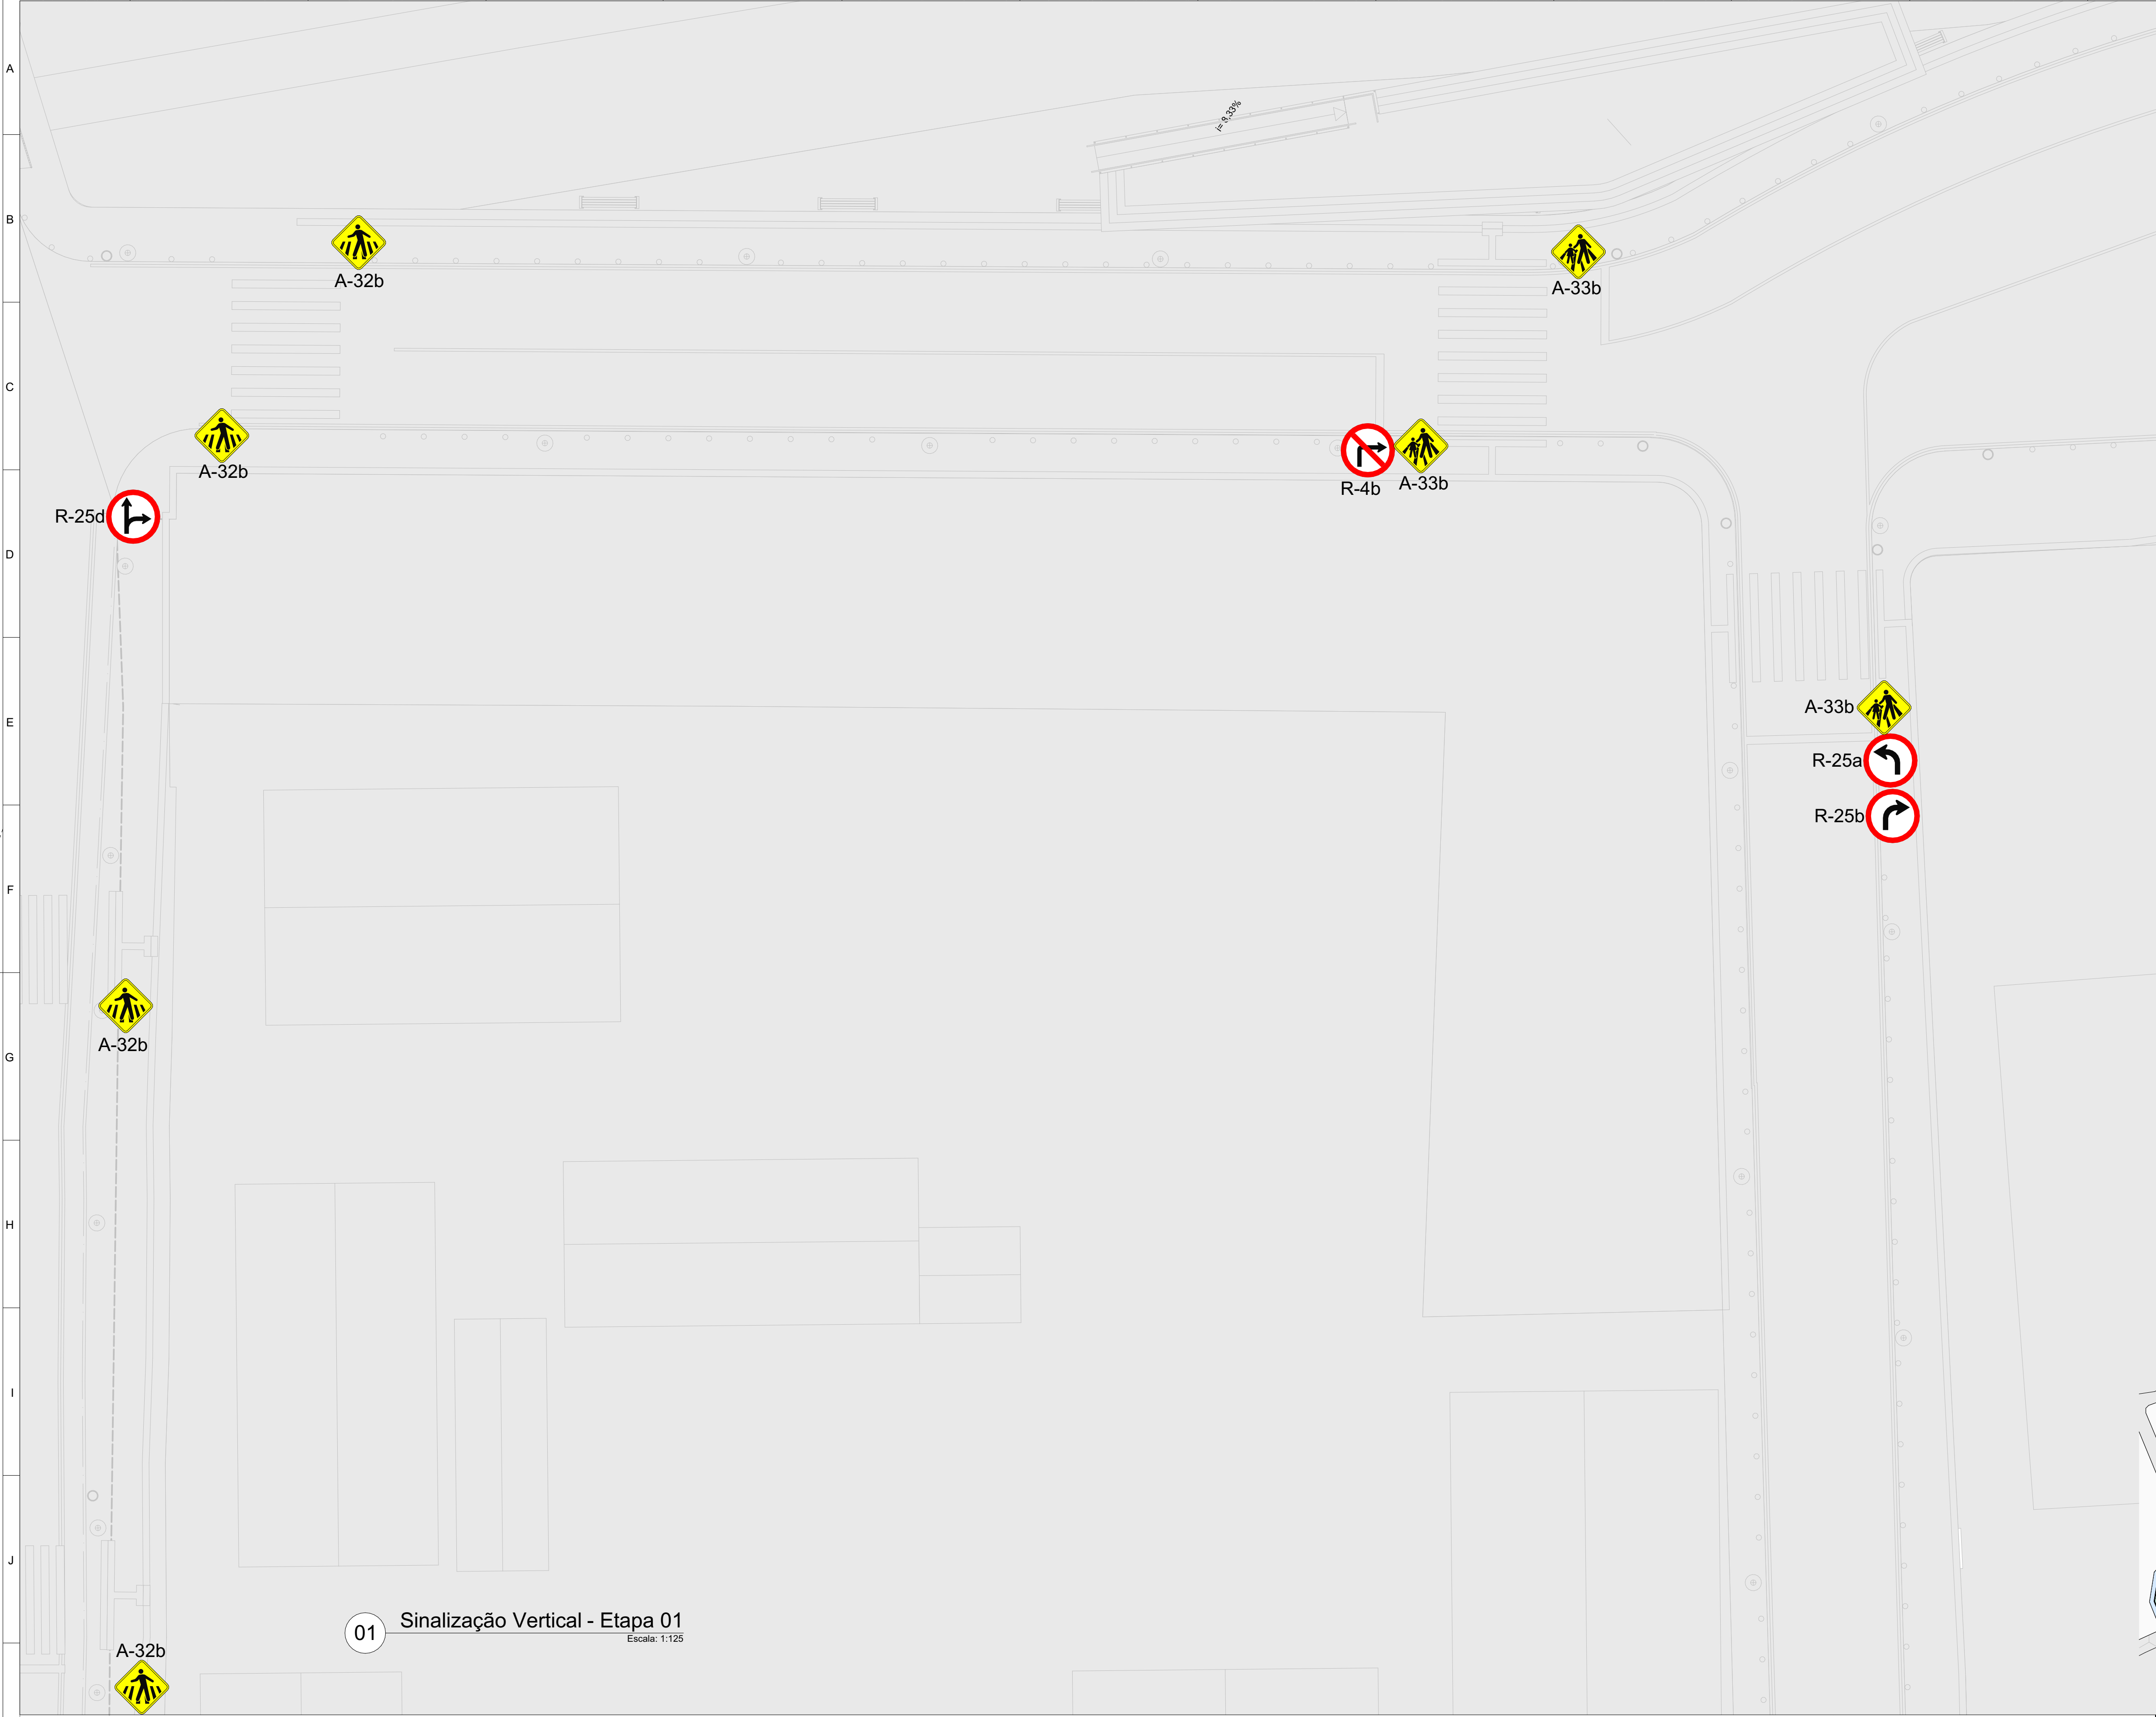


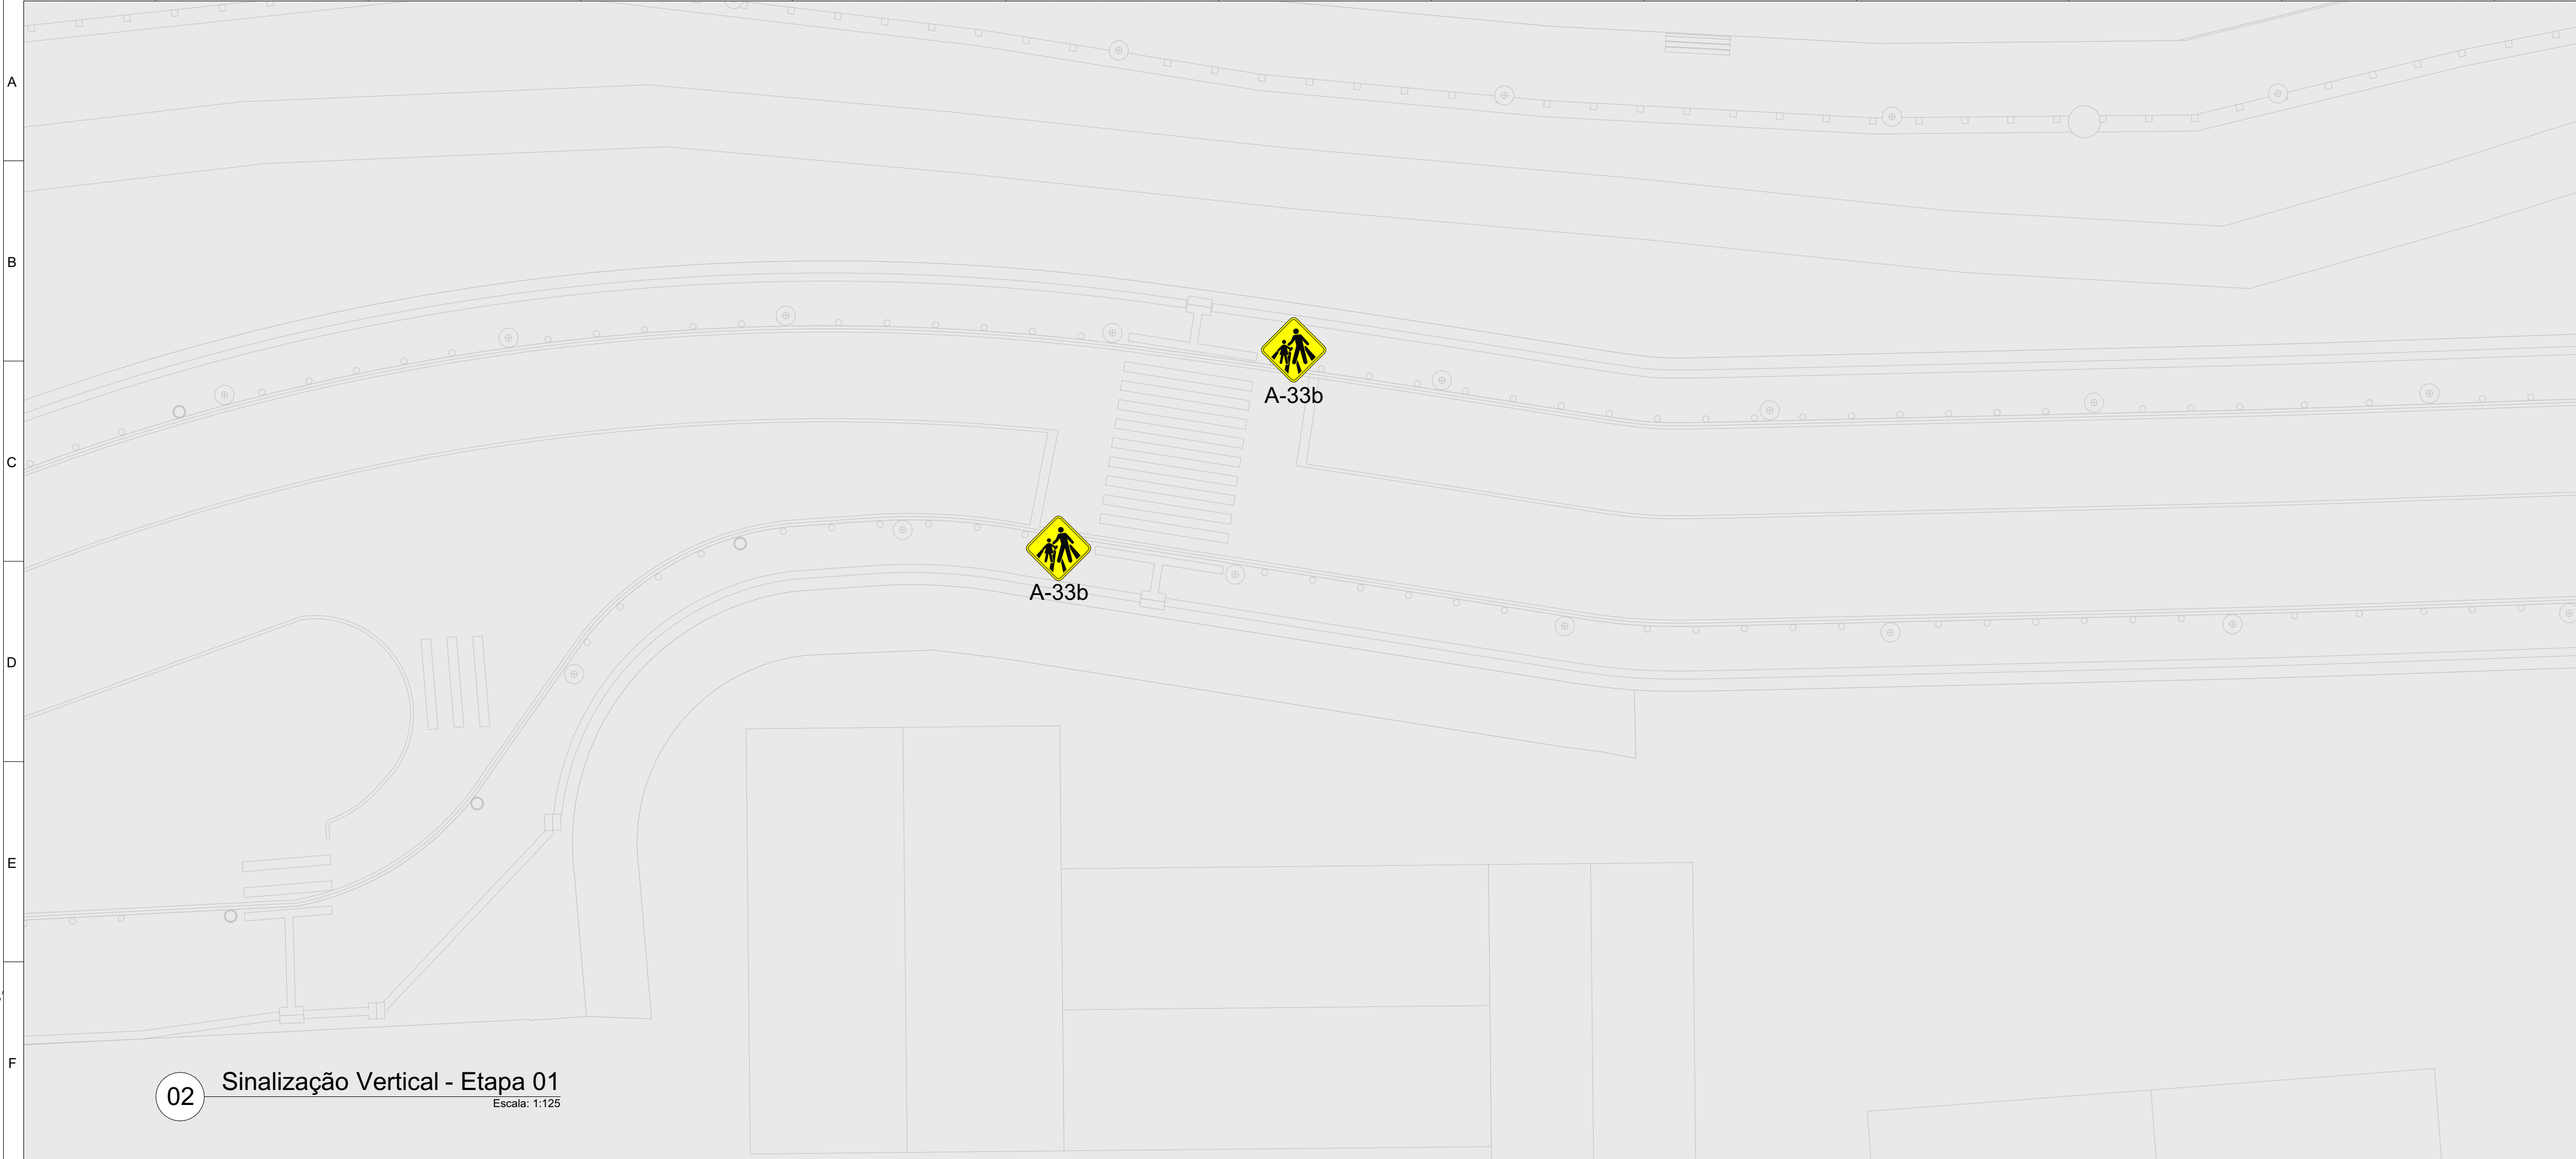
01 Sinalização Vertical - Etapa 01
Escala: 1:125

Sinalização Vertical - Etapa 01							
Imagem	Tipo de Placa	Código	Formato	Dimensão(m)	Área(m²)	Quantidade	Descrição
	Regulamentação	R-1	Octogonal	L=0,35	0,591	1	Parada obrigatória
	Regulamentação	R-4b	Circular	Ø=0,49	0,1963	1	Proibido virar à direita
	Regulamentação	R-25a	Circular	Ø=0,50	0,1963	1	Vire à esquerda
	Regulamentação	R-25b	Circular	Ø=0,50	0,1963	1	Vire à direita
	Regulamentação	R-25C	Circular	Ø=0,50	0,1963	1	Siga em frente ou à esquerda
	Regulamentação	R-25D	Circular	Ø=0,50	0,1963	2	Siga em frente ou à direita
	Advertência	A-32b	Quadrada	0,45x0,45	0,203	6	Passagem sinalizada de pedestres
	Advertência	A-33b	Quadrada	0,45x0,45	1,203	5	Passagem sinalizada de escolares

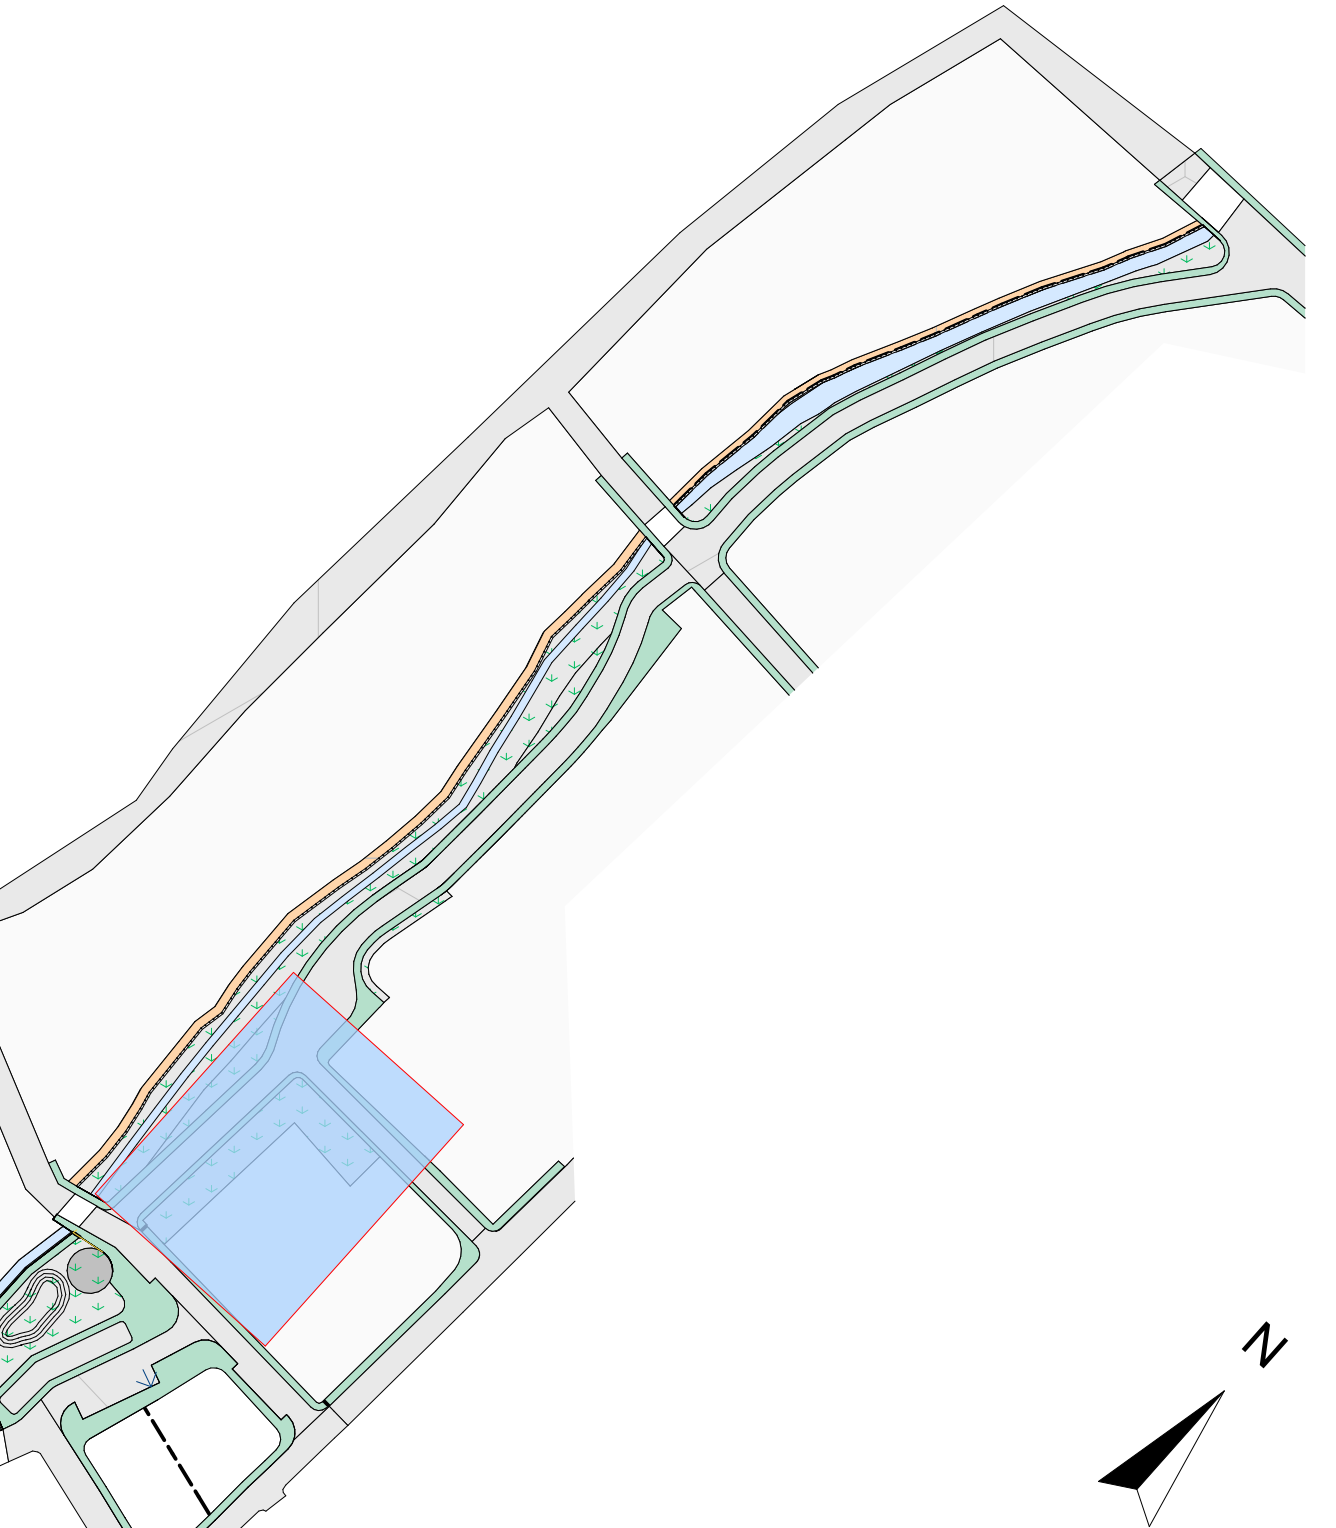


Sinalização Viária


OBRA: Beira Rio Etapa 02						ÁREA:
LOCAL: Município de Vila Valério - ES						
CONTEÚDO: Sinalização Vertical					ÁREA:	
Assinado digitalmente por ALESSANDRO RODRIGUES BATISTA/107463377 DN: cn=ALESSANDRO RODRIGUES BATISTA/107463377, c=BR, o=CP-Brasil, ou=RPB e-CPF A1, email=alessandro.americalatina@gmail.com						
Alessandro Rodrigues Batista CAU: A63305-4						
ESCALA: Indicada	DATA: Agosto/24	PRANCHAS: 06/09	REV: R0	FOLHA: A1		




Sinalização Vertical - Etapa 01							
Imagem	Tipo de Placa	Código	Formato	Dimensão(m)	Área(m²)	Quantidade	Descrição
	Regulamentação	R-1	Octogonal	L=0,35	0,591	1	Parada obrigatória
	Regulamentação	R-4b	Circular	Ø=0,49	0,1963	1	Proibido virar à direita
	Regulamentação	R-25a	Circular	Ø=0,50	0,1963	1	Vire à esquerda
	Regulamentação	R-25b	Circular	Ø=0,50	0,1963	1	Vire à direita
	Regulamentação	R-25C	Circular	Ø=0,50	0,1963	1	Siga em frente ou à esquerda
	Regulamentação	R-25D	Circular	Ø=0,50	0,1963	2	Siga em frente ou à direita
	Advertência	A-32b	Quadrada	0,45x0,45	0,203	6	Passagem sinalizada de pedestres
	Advertência	A-33b	Quadrada	0,45x0,45	1,203	5	Passagem sinalizada de escolares

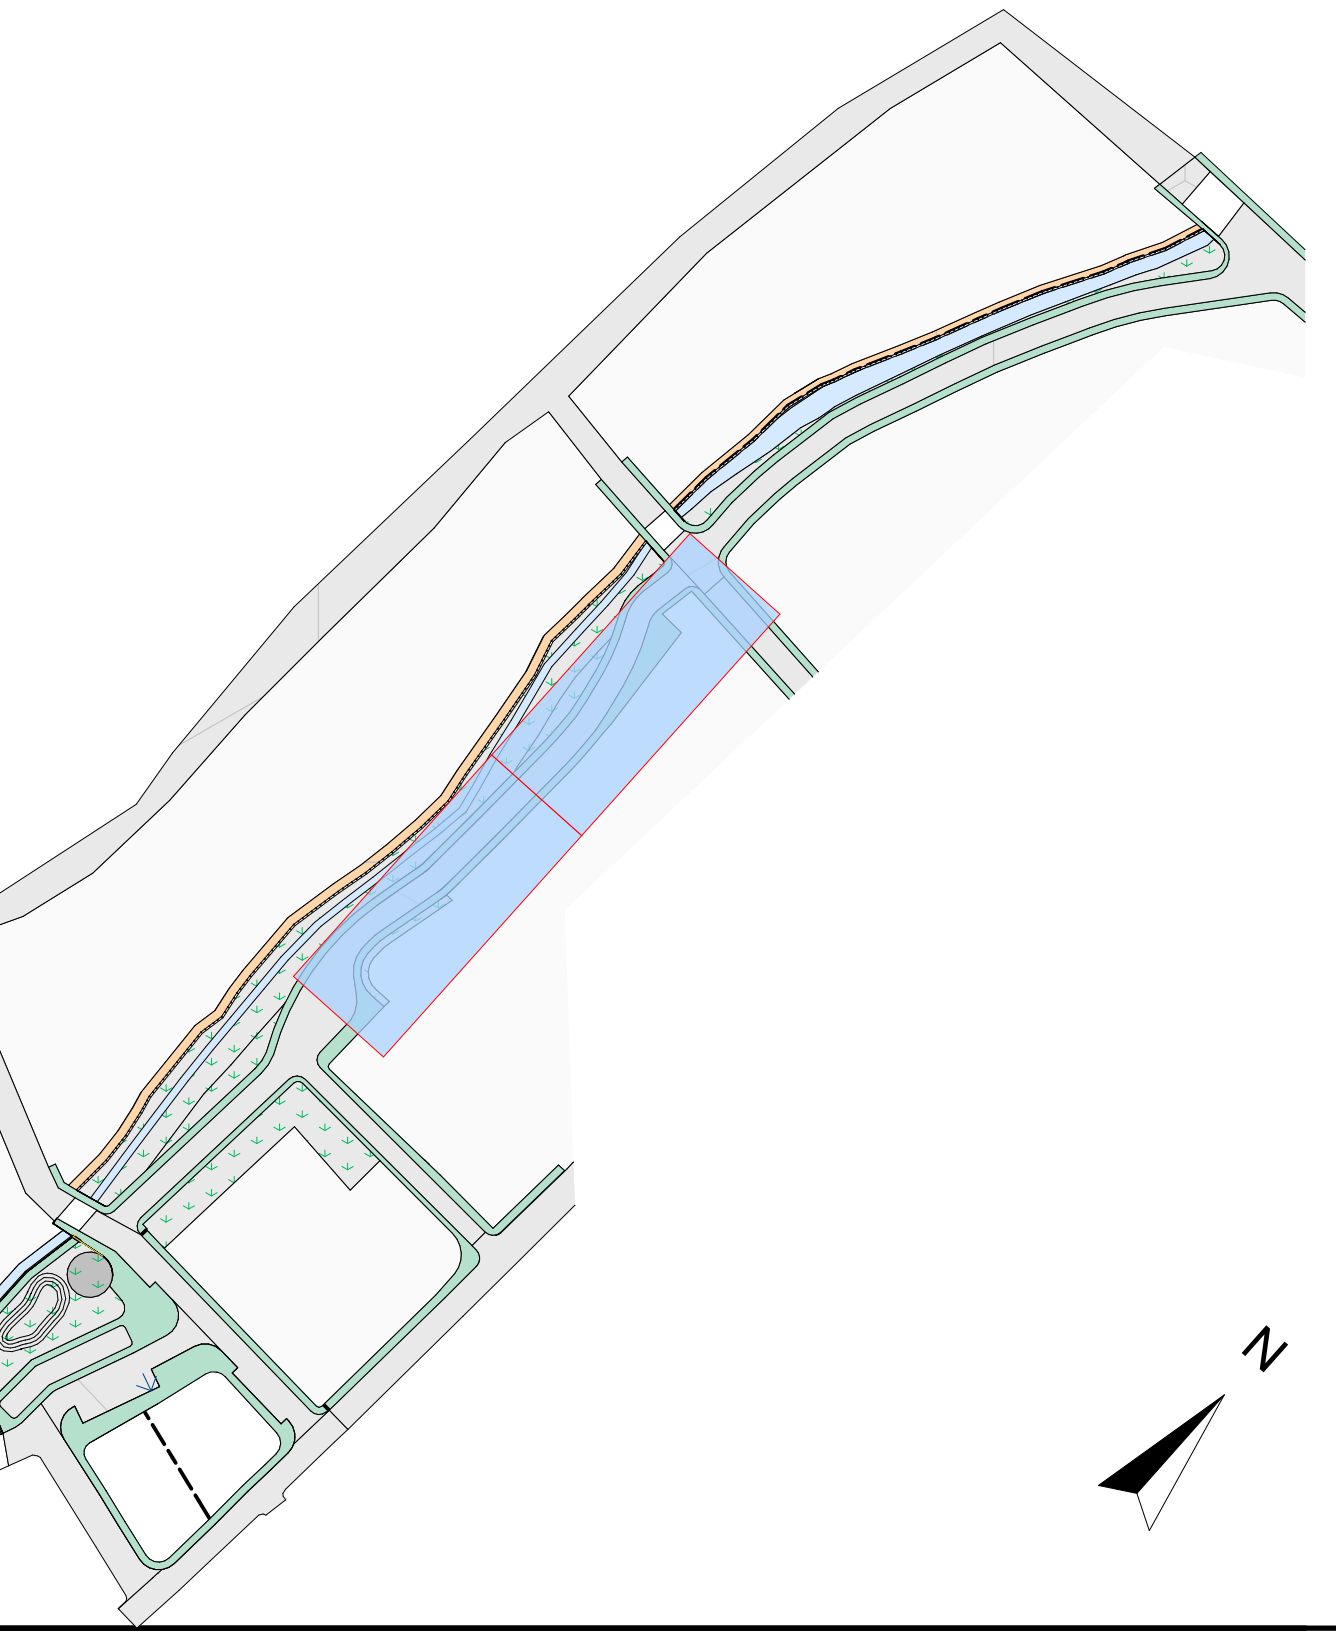


Sinalização Viária


OBRA: Beira Rio Etapa 02		 <div>AMÉRICA LATINA ENGENHARIA</div>			
LOCAL: Município de Vila Valério - ES					
Assinado digitalmente por ALESSANDRO RODRIGUES BATISTA11074853717 DN: cn=ALESSANDRO RODRIGUES BATISTA11074853717, c=BR, ou=CP-Brazil, ou=RF8 e-CPF A1, email=alessandro.americalatina@gmail.com		CONTEÚDO: Sinalização Vertical		ÁREA:	
ESCALA: Indicada	DATA: Agosto/24	PRANCHAS: 07/09	REV: R0	FOLHA: A1	
Alessandro Rodrigues Batista CAU. A63305-4					

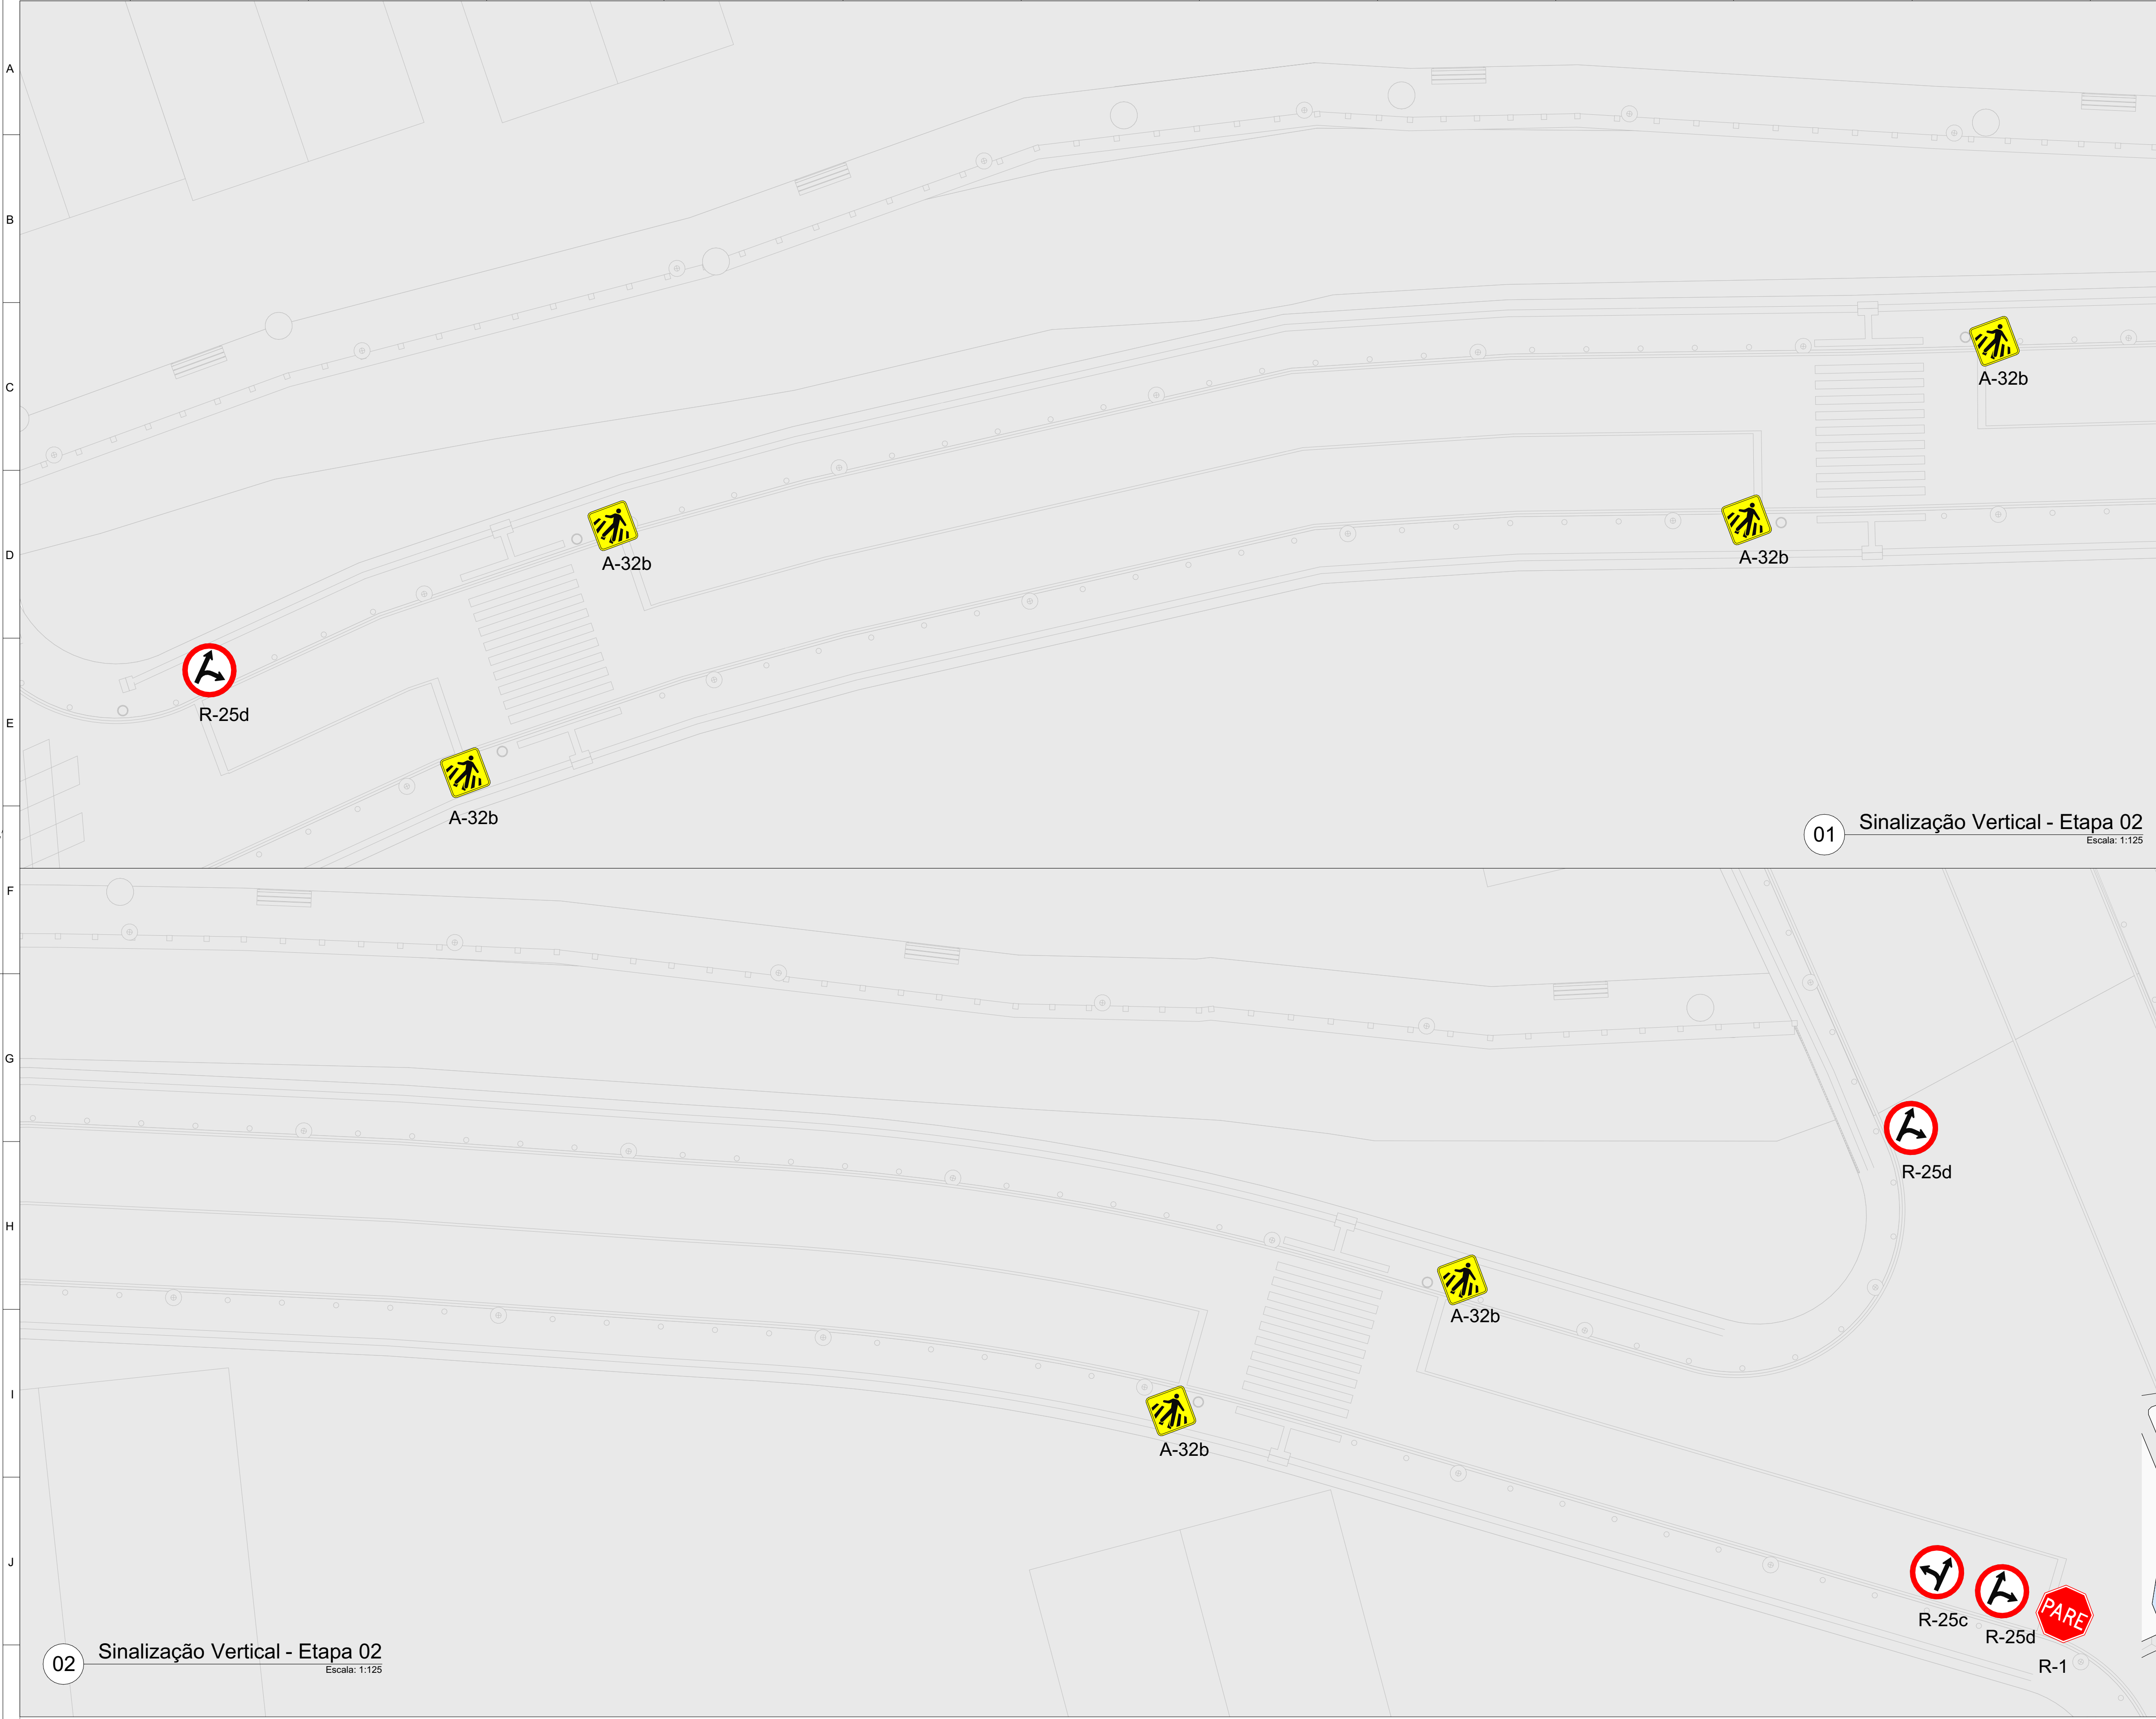


Sinalização Vertical - Etapa 02							
Imagem	Tipo de Placa	Código	Formato	Dimensão(m)	Área(m²)	Quantidade	Descrição
	Regulamentação	R-1	Octogonal	L=0,35	0,591	2	Parada obrigatória
	Regulamentação	R-25C	Circular	Ø=0,50	0,1963		Siga em frente ou à esquerda
	Regulamentação	R-25D	Circular	Ø=0,50	0,1963	4	Siga em frente ou à direita
	Advertência	A-32b	Quadrada	0,45x0,45	0,203	1	Passagem sinalizada de pedestres

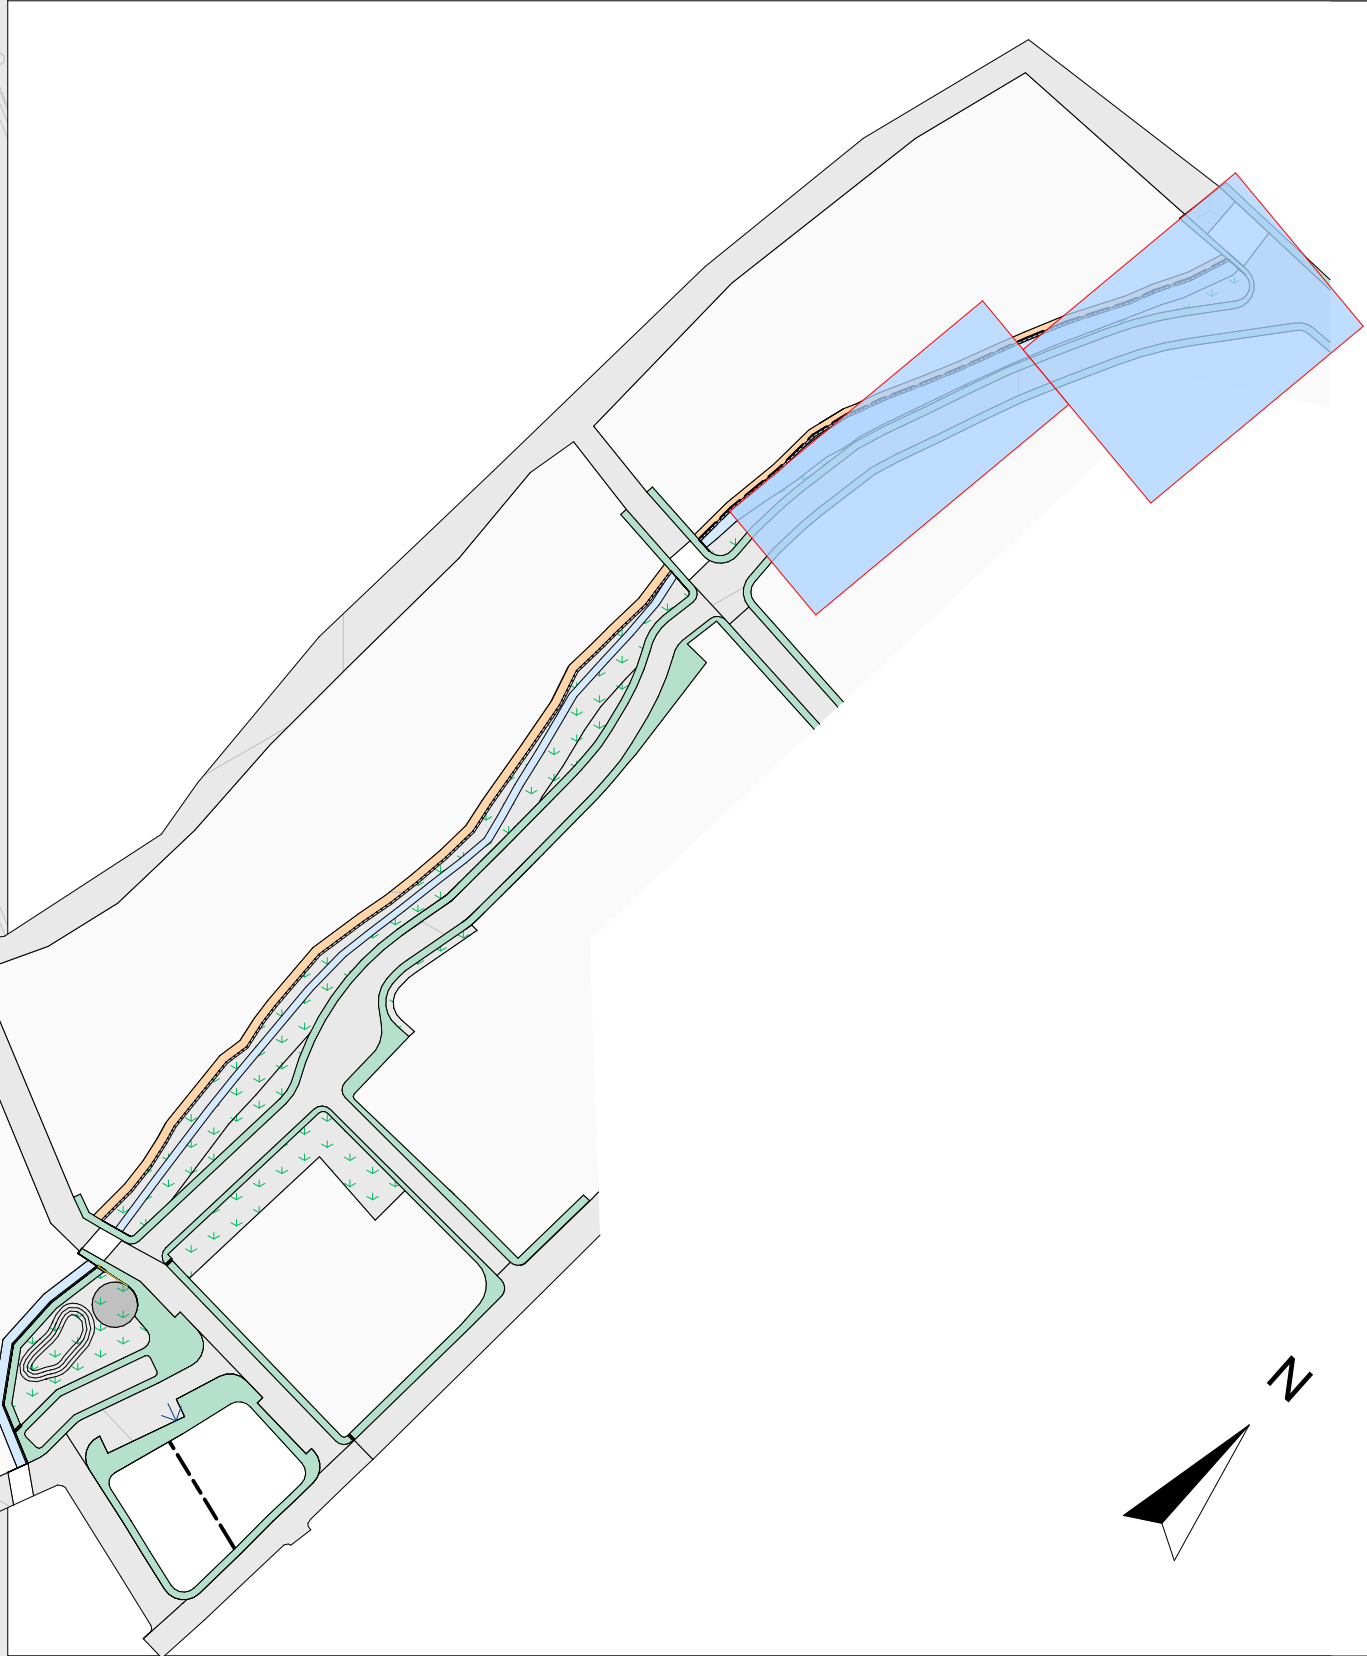



Sinalização Viária

OBRA: Beira Rio Etapa 02						 <div>AMÉRICA LATINA ENGENHARIA</div>									
LOCAL: Município de Vila Valério - ES															
<div>Assinado digitalmente por ALESSANDRO RODRIGUES BATISTA:11074863717 DN: cn=ALESSANDRO RODRIGUES BATISTA:11074863717, cn=BR, cn=ICP-Brasil, ou=RFB e- CPF: A1, email=alessandro.americalatina@gmail.com</div>						CONTEÚDO: Sinalização Vertical		ÁREA:							
<div>Alessandro Rodrigues Batista CAU: A63305-4</div>						ESCALA: Indicada		DATA: Agosto/24		PRANCHAS: 08/09		REV: R0		FOLHA: A1	

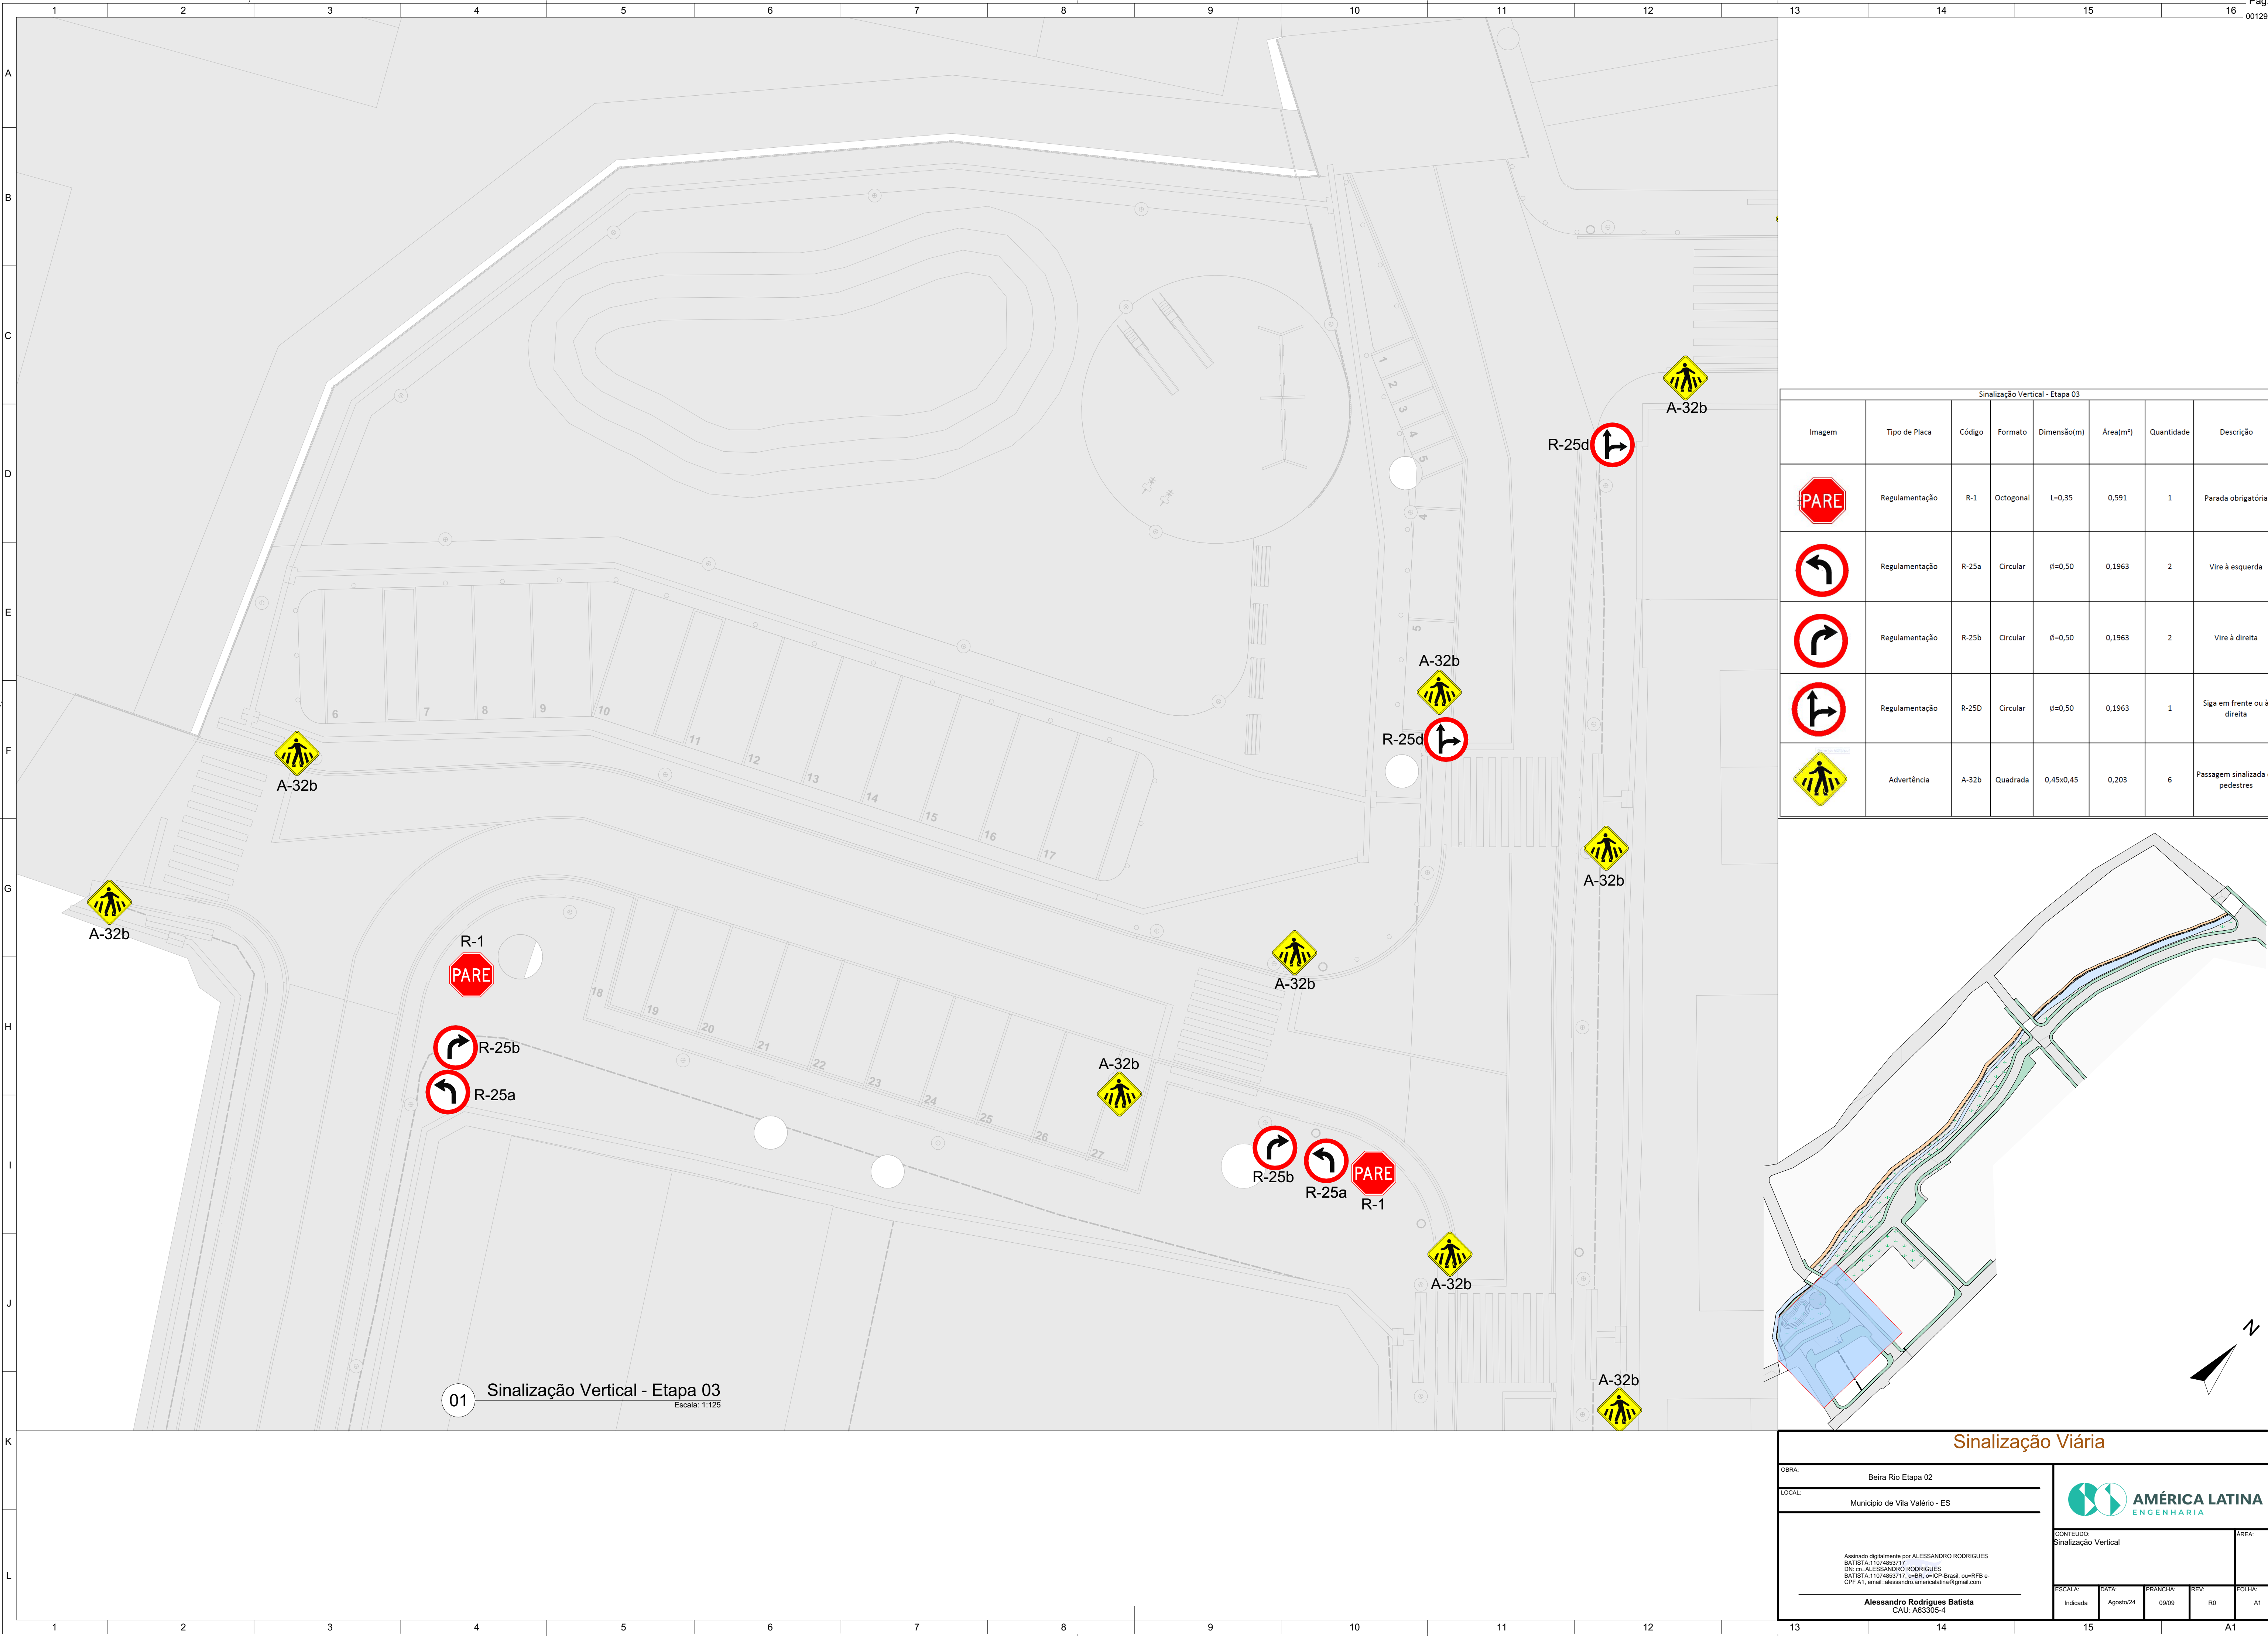

Sinalização Vertical - Etapa 03							
Imagem	Tipo de Placa	Código	Formato	Dimensão(m)	Área(m²)	Quantidade	Descrição
	Regulamentação	R-1	Octogonal	L=0,35	0,591	1	Parada obrigatória
	Regulamentação	R-25a	Circular	Ø=0,50	0,1963	2	Vire à esquerda
	Regulamentação	R-25b	Circular	Ø=0,50	0,1963	2	Vire à direita
	Regulamentação	R-25d	Circular	Ø=0,50	0,1963	1	Siga em frente ou à direita
	Advertência	A-32b	Quadrada	0,45x0,45	0,203	6	Passagem sinalizada de pedestres

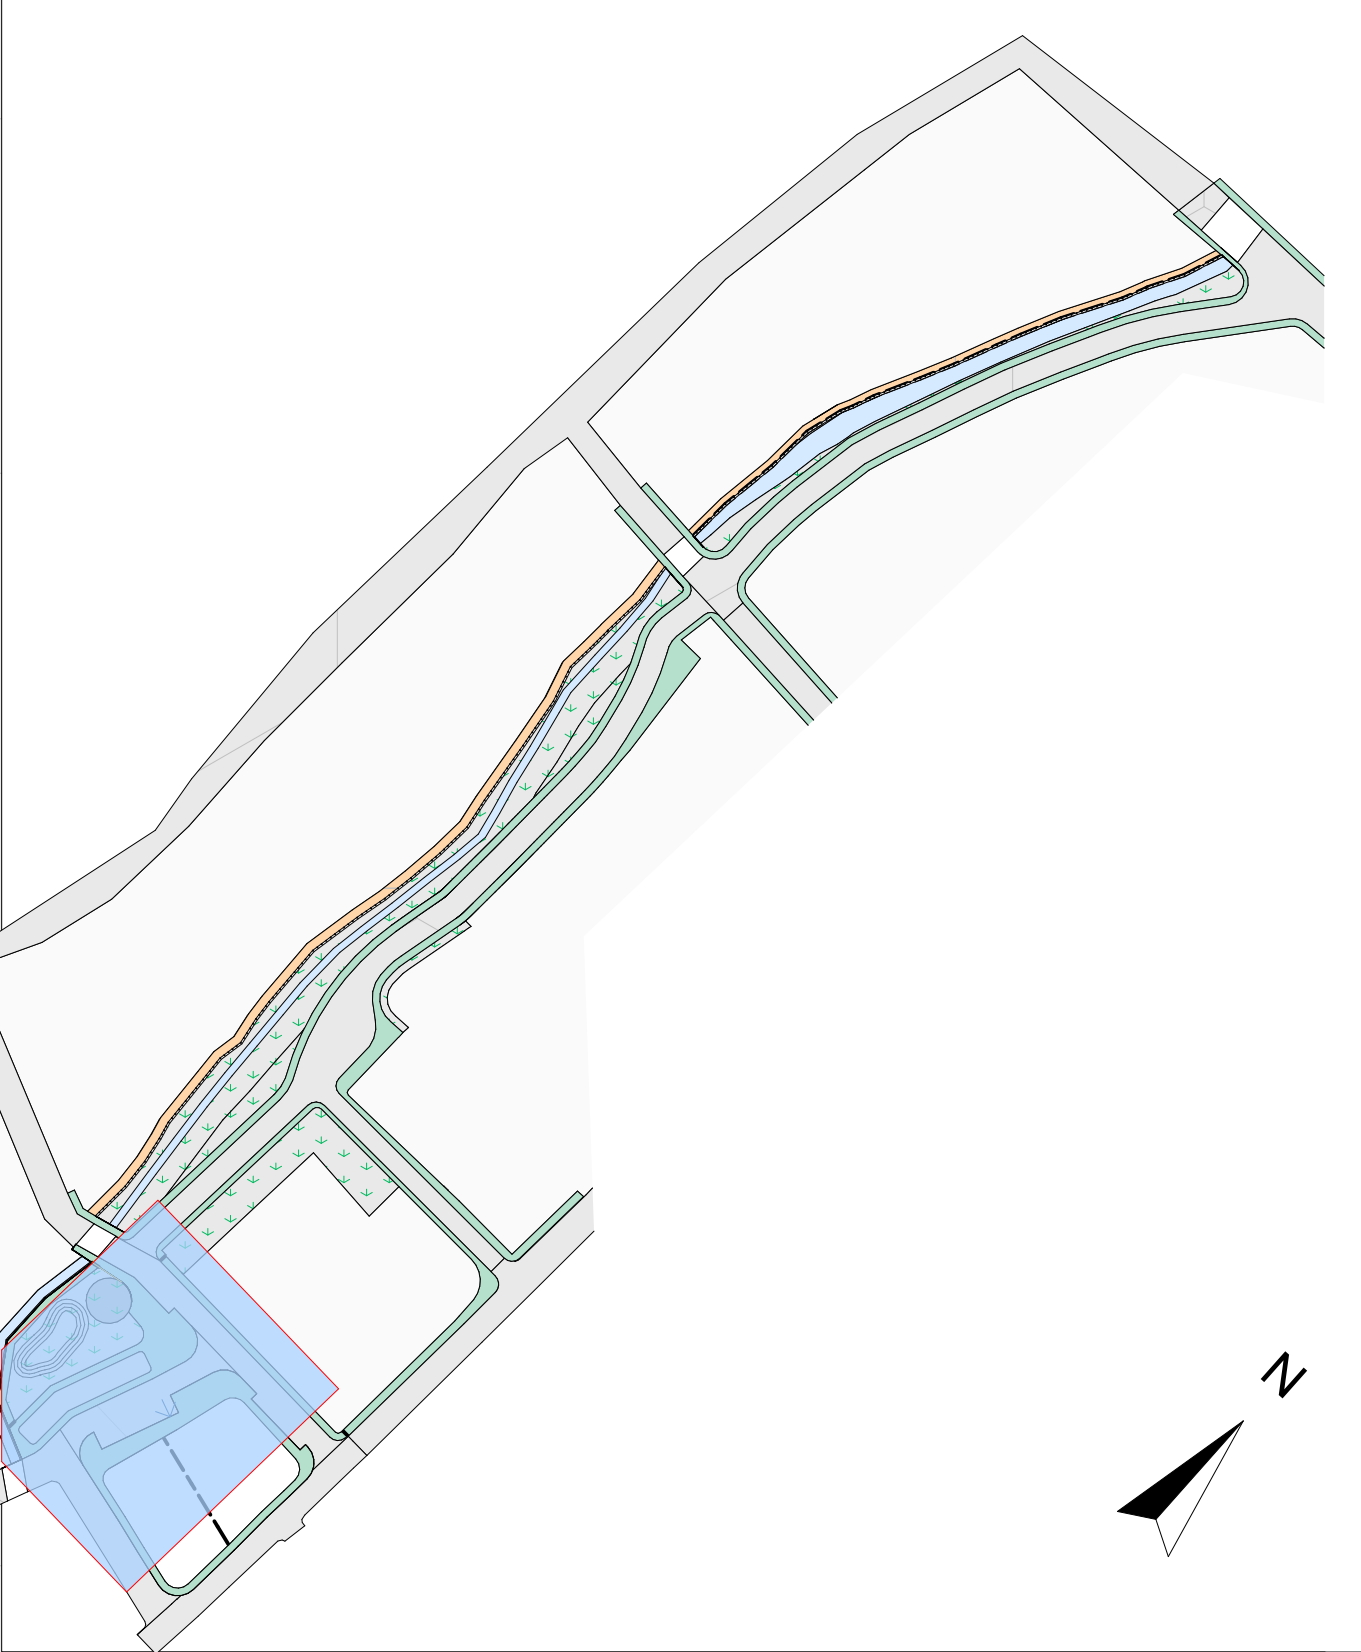

Sinalização Viária							
OBRA:			<div></div> <div>AMÉRICA LATINA ENGENHARIA</div>				
LOCAL:							
Município de Vila Valério - ES			CONTEÚDO:		ÁREA:		
<div>Assinado digitalmente por ALESSANDRO RODRIGUES BATISTA:11074853717 DN: cn=ALESSANDRO RODRIGUES BATISTA:11074853717, o=BR, ou=ICP-Brasil, ou=RF8 e- CPF A1, email=alessandro.americalatina@gmail.com</div>			Sinalização Vertical				
			ESCALA:	DATA:	PRANCHAS:	REV:	FOLHA:
Alessandro Rodrigues Batista CAU: A63305-4			Indicada	Agosto/24	09/09	R0	A1