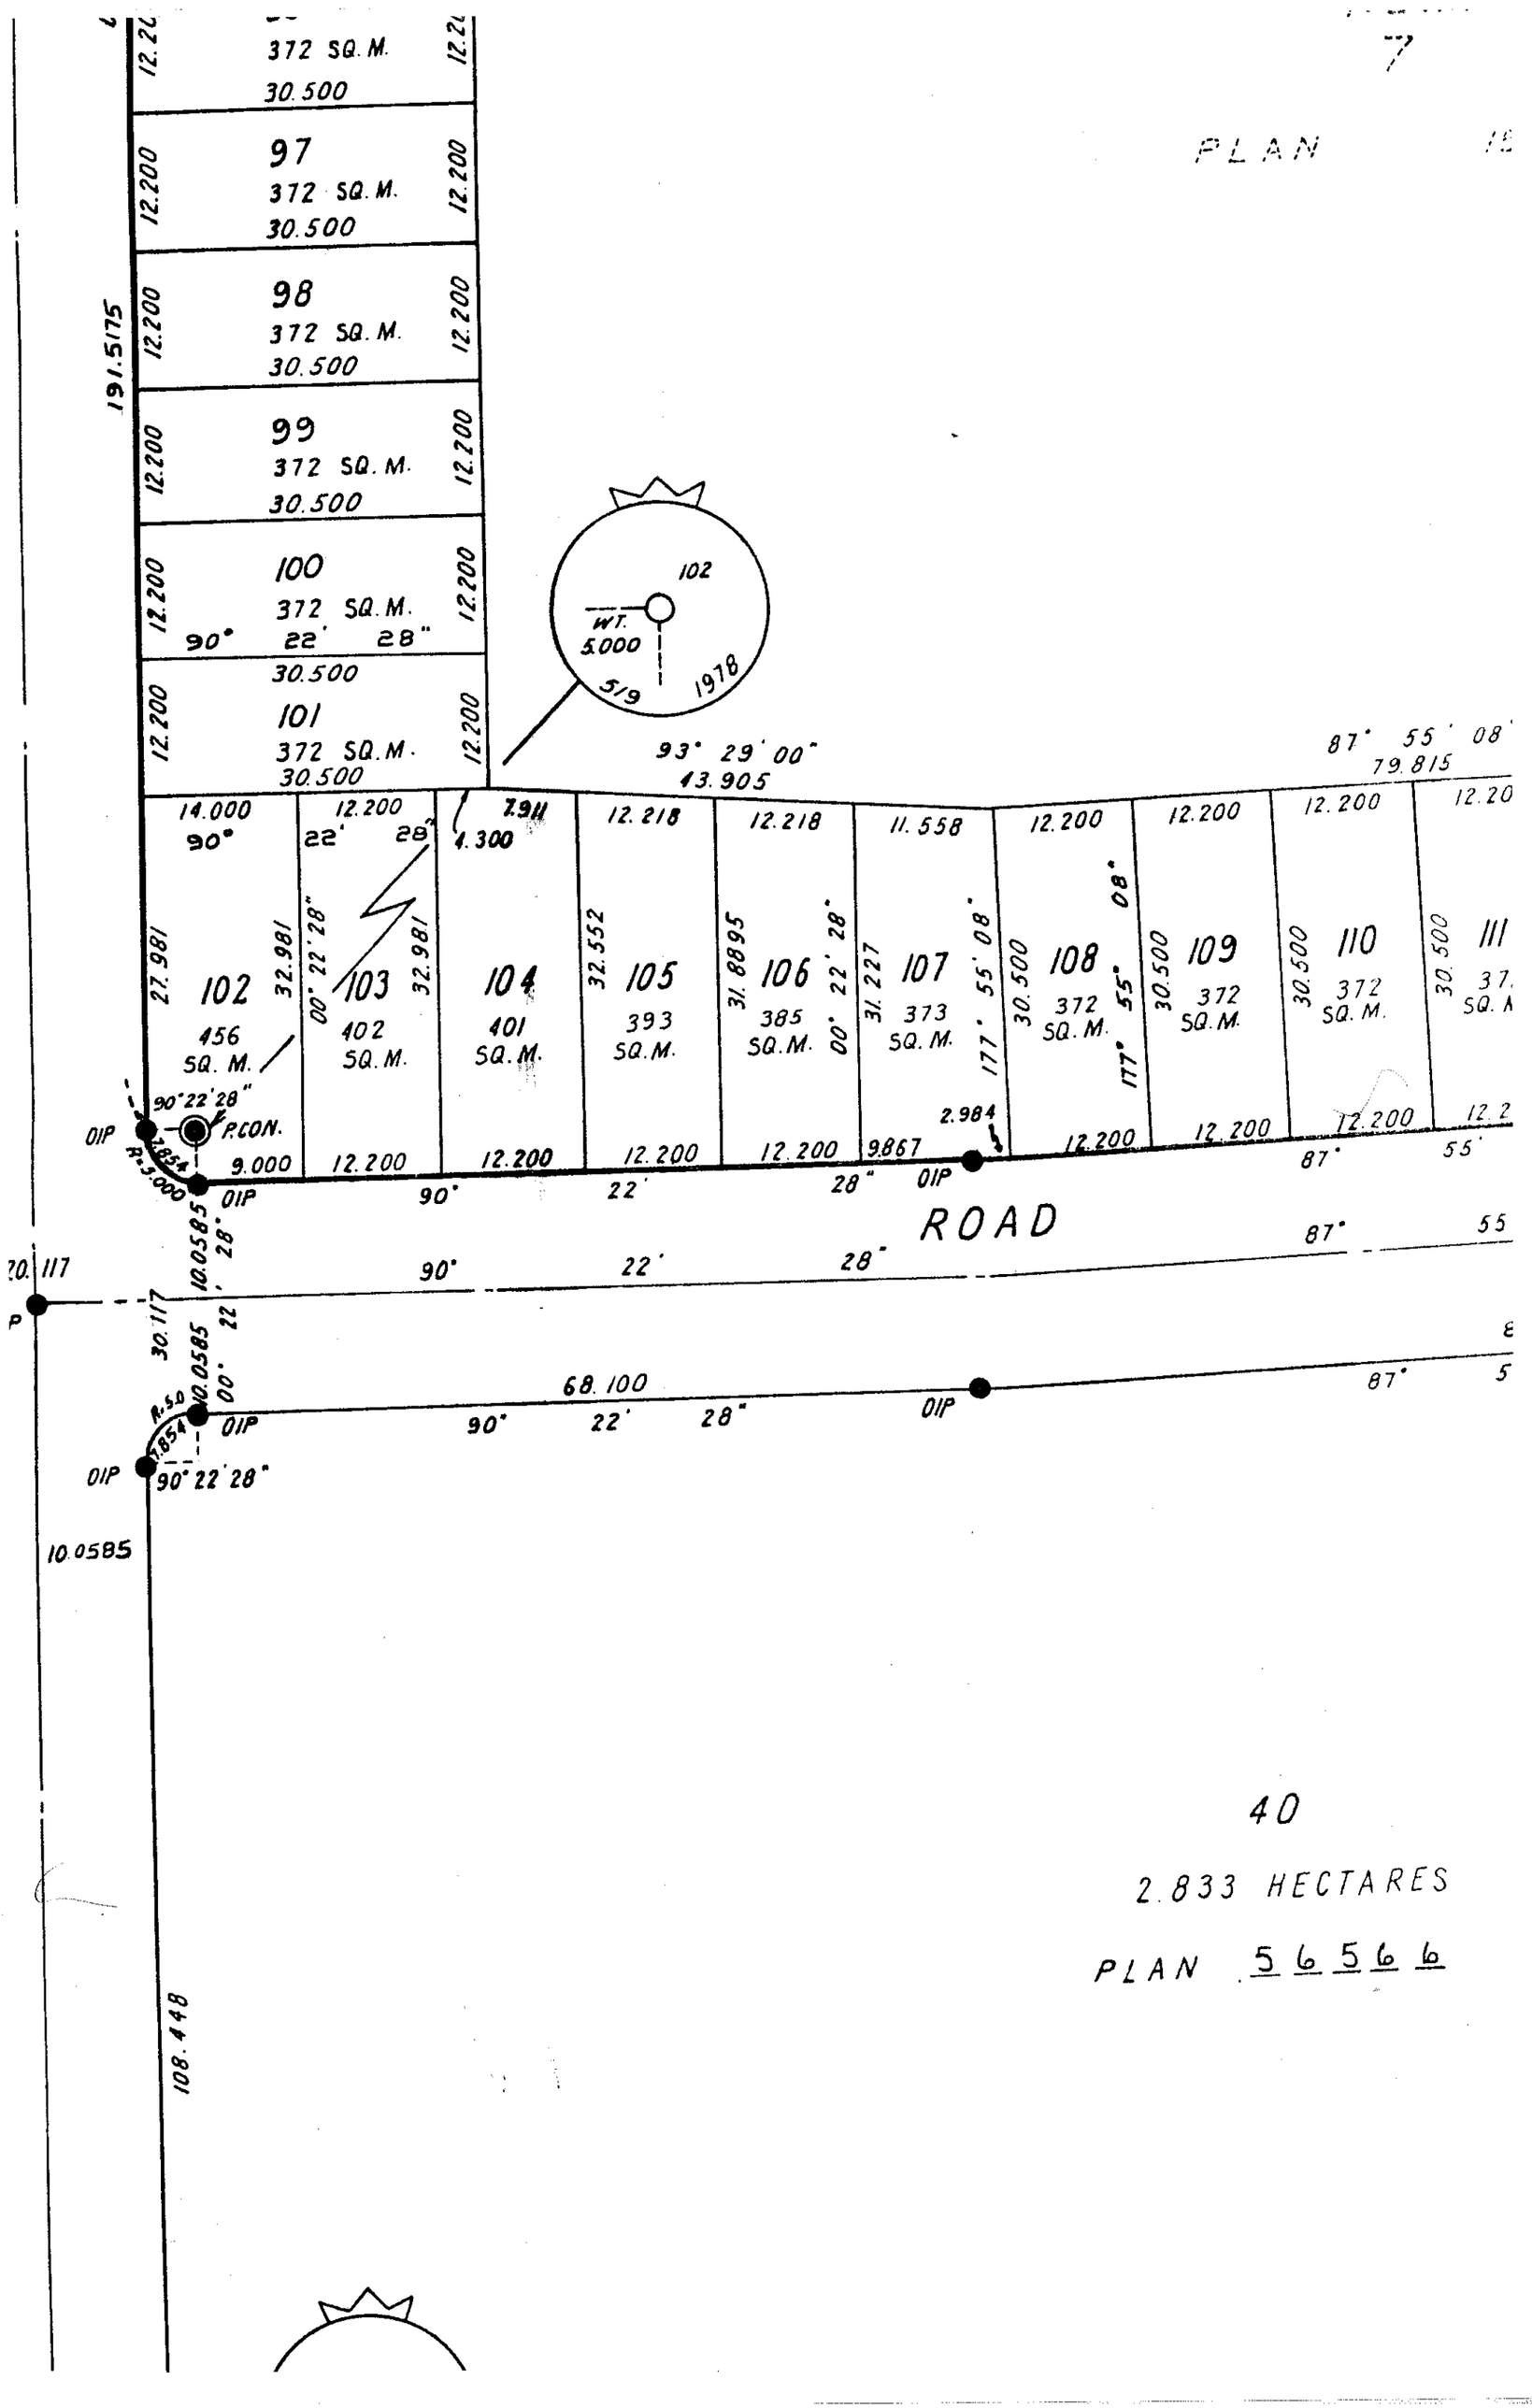

7
PLAN
372 SQ. M.
30.500
97
372 SQ. M.
30.500
98
372 SQ. M.
30.500
99
372 SQ. M.
30.500
100
372 SQ. M.
90° 22' 28"
30.500
101
372 SQ. M.
30.500
191.5175
102
WT.
5.000
519
1978
93° 29' 00"
43.905
87° 55' 08"
79.815
14.000
90°
12.200
22' 28"
7.911
4.300
12.218
12.218
11.558
12.200
12.200
12.200
12.20
27.981
32.981
00° 22' 28"
32.981
32.552
31.8895
00° 22' 28"
31.227
177° 55' 08"
30.500
177° 55' 08"
30.500
30.500
30.500
102
456
SQ. M.
103
402
SQ. M.
104
401
SQ. M.
105
393
SQ. M.
106
385
SQ. M.
107
373
SQ. M.
108
372
SQ. M.
109
372
SQ. M.
110
372
SQ. M.
111
90° 22' 28"
P.CON.
OIP
9.000
12.200
12.200
12.200
12.200
9.867
2.984
12.200
12.200
12.200
12.2
OIP
90°
22'
28"
OIP
87°
55'
ROAD
10.0585
28"
90°
22'
28"
87°
55
30.117
22'
10.0585
00°
68.100
87°
5
R.5.0
7.854
OIP
90°
22'
28"
OIP
OIP
90° 22' 28"
10.0585
108.448
40
2.833 HECTARES
PLAN 56566