



PROJETO BOMBEIRO

esc 1:50

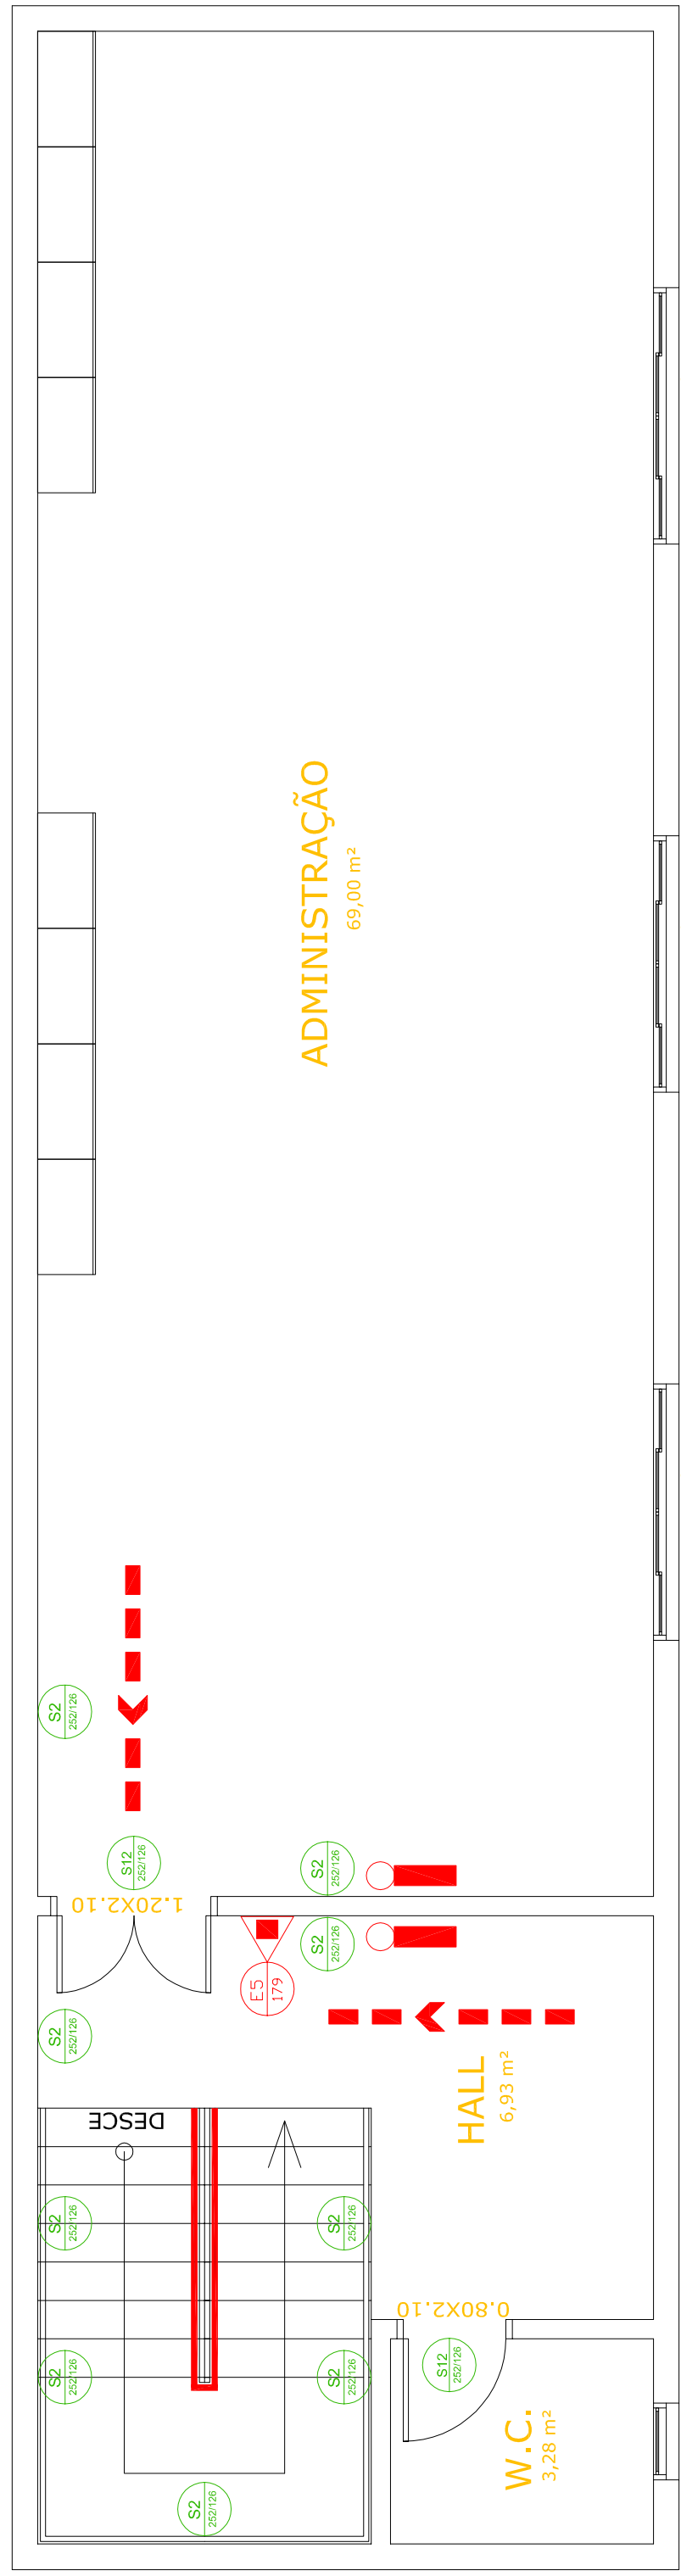

PROJETO BOMBEIRO (MEZANINO)

esc 1:75

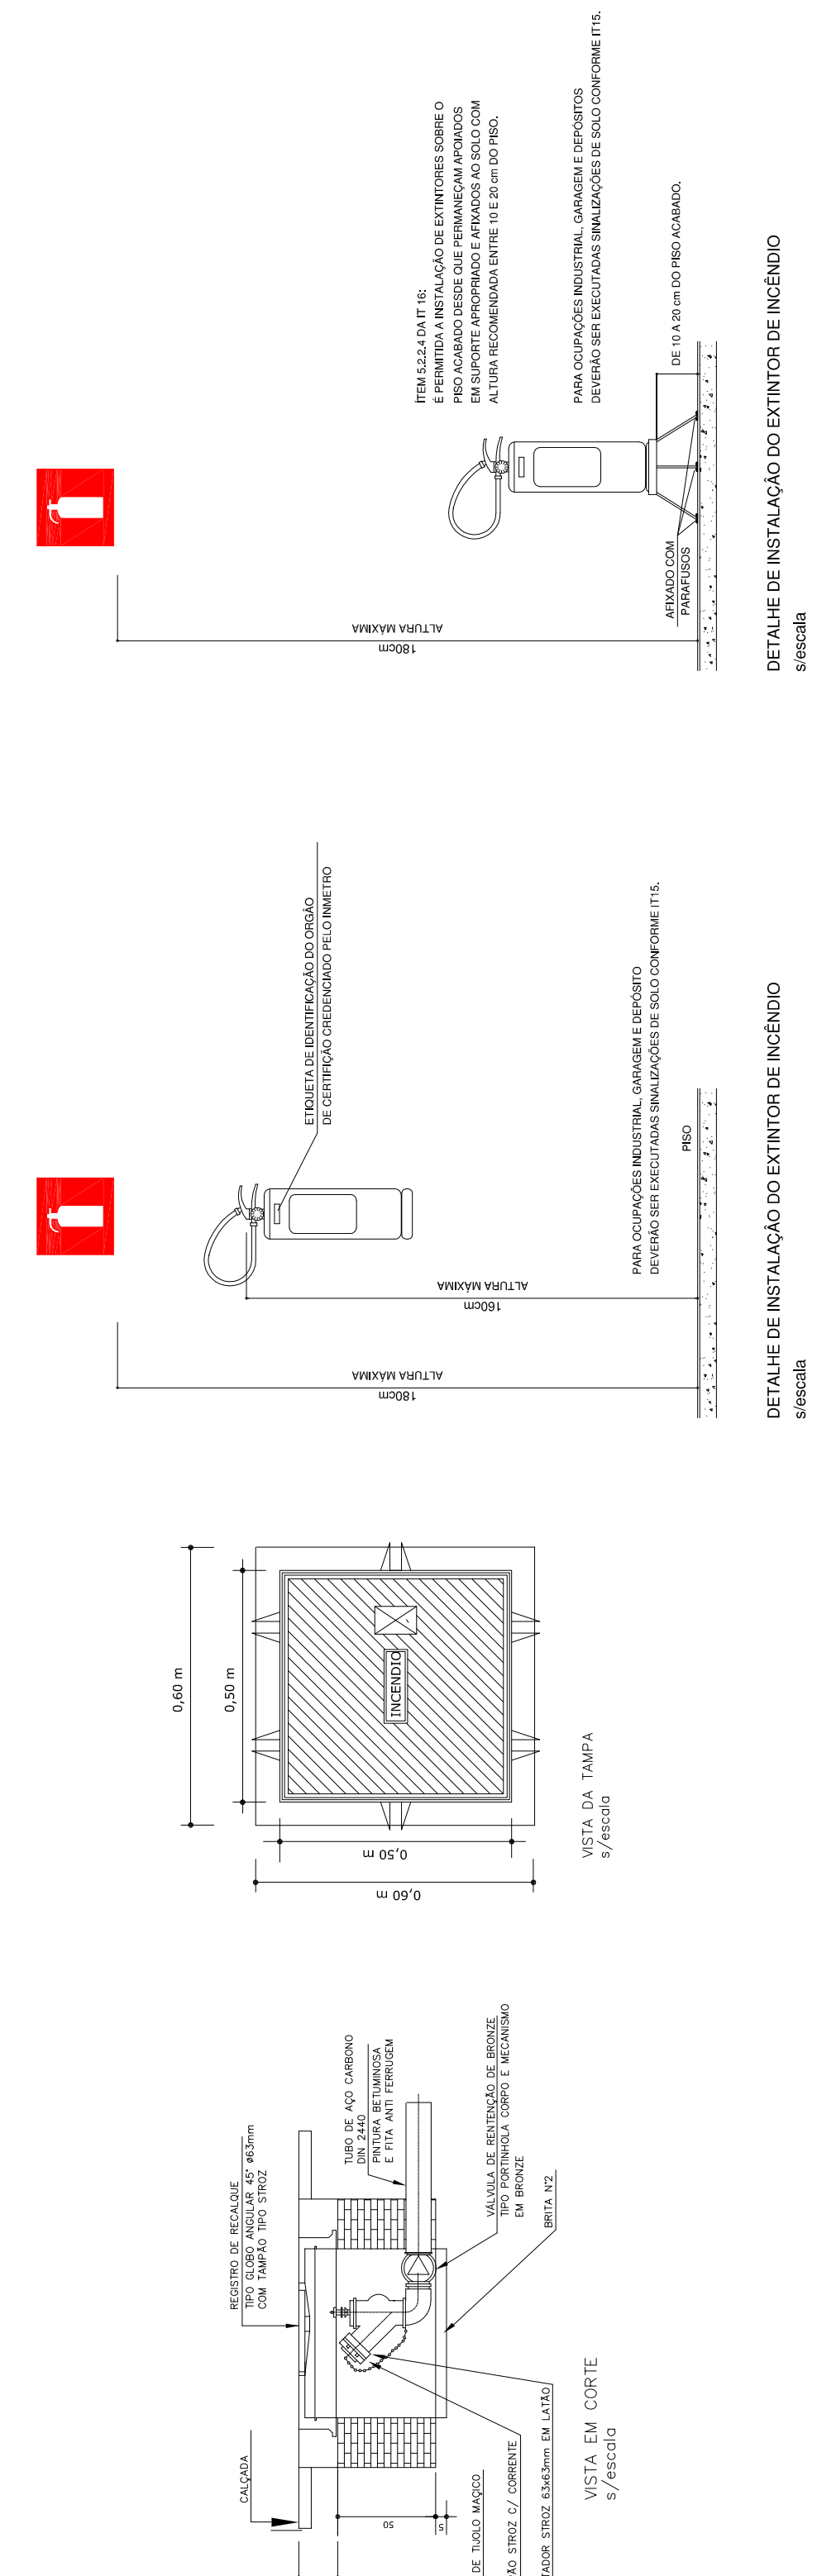

PROJETO	PROPRIETÁRIO: Município de Paratiópolis - MG	PROJETO: Implantação de Indústria	PROJETO: Implantação de Indústria
REQUERENTE	Projeto Bombeiro, Vistas, Detalhes e Legendas	Execução de obra de fechamento, contigência de piso instalações hidrosanitárias e elétricas de galpão industrial	Projeto Bombeiro, Vistas, Detalhes e Legendas
VISTA DOS HIDRANTES

esc 1:100

DETALHE DE INSTALAÇÃO DO EXTINTOR DE INCÊNDIO

escala