

QUADRO DE ÁREAS

QUADRO DE ÁREAS	QUADRO DE ÁREAS
QUADRO DE ÁREAS - A	QUADRO DE ÁREAS - B
LOTE	LOTE
ÁREA, m²	ÁREA, m²
01 296,97	01 173,31
02 158,80	02 159,00
03 157,41	03 159,00
04 162,00	04 159,00
05 157,08	05 159,00
06 128,79	06 159,00
08 182,43	07 159,00
















LEGENDA

	RUA EM PROCESSO DE PAVIMENTAÇÃO-CRUA (CTMCD005 - 10/0582-4/2015)
	RUA COM PREVISÃO DE CALÇAMENTO EM BLOQUETE SEXTAVADO DE CONCRETO (CTMCD005 - 10/122528/2017)
	RUA A PAVIMENTAR EM ASFALTO CRUA (CTMCD005 - 10/2315-7/2018)

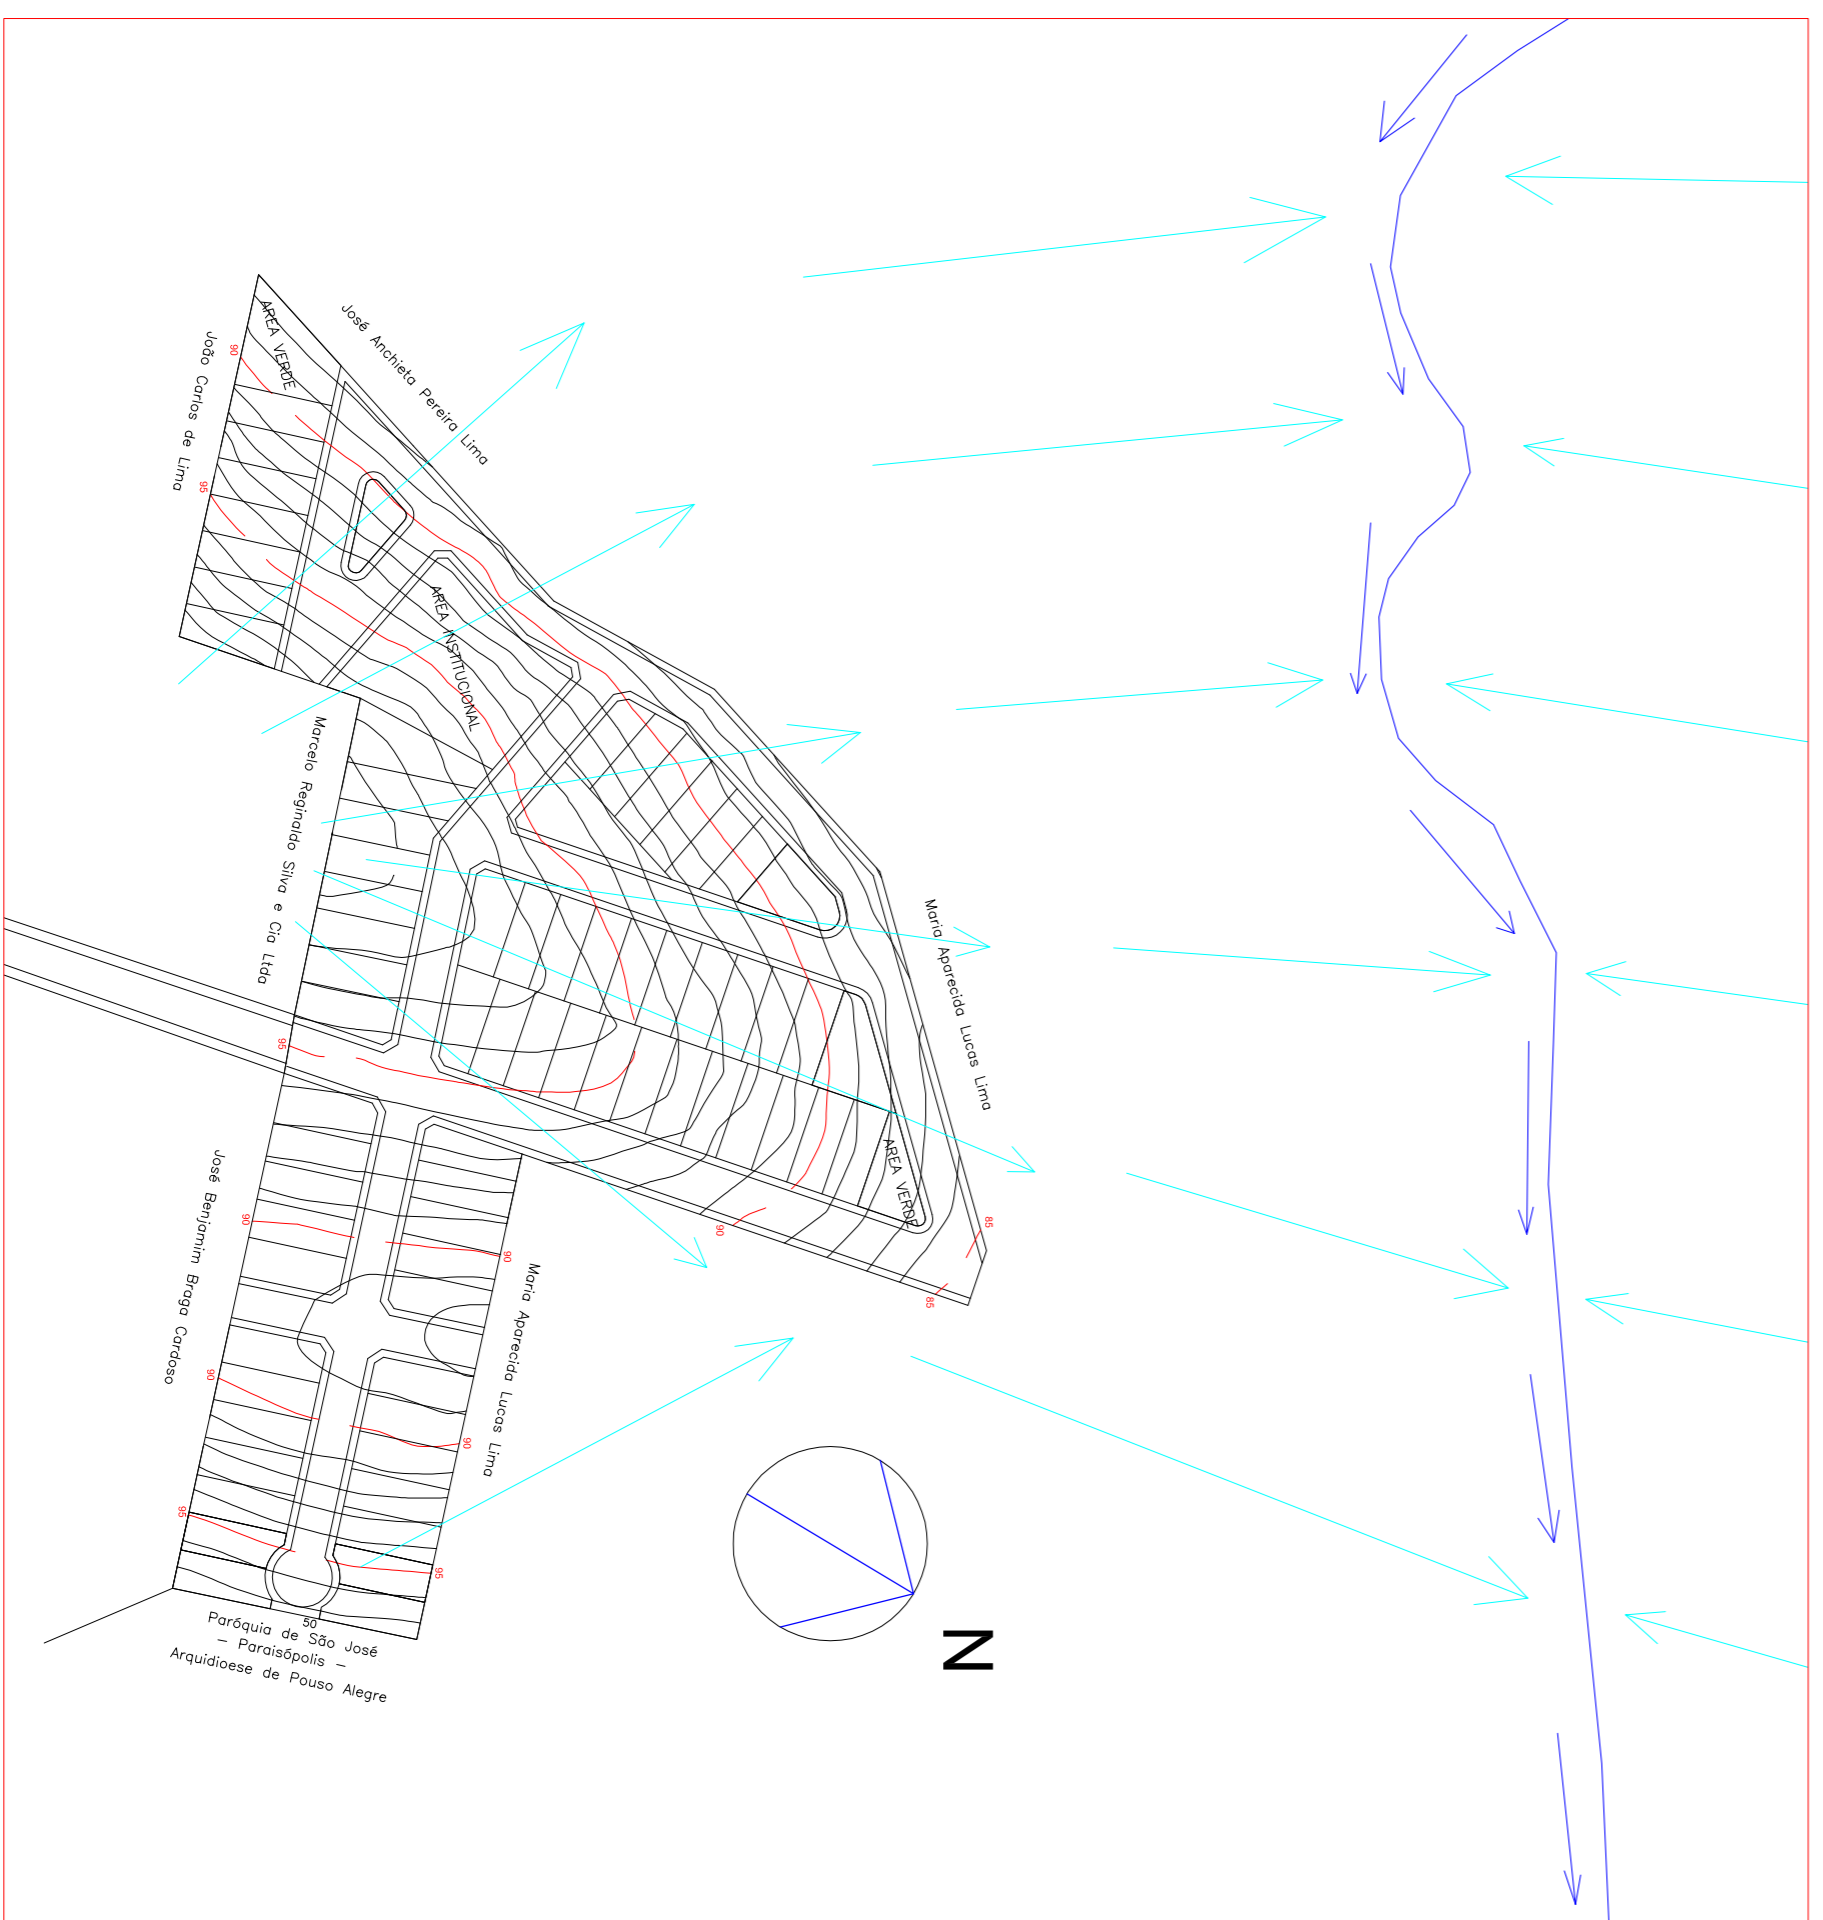

LEGENDA (RUAS A SEREM PAVIMENTADAS):

	RUA D (trecho 1) Início (A): 22°33'07,15"S - 45°47'14,93"O Final (B): 22°33'07,82"S - 45°47'14,75"O		RUA D (trecho 2) Início (C): 22°33'07,94"S - 45°47'14,69"O Final (D): 22°33'08,61"S - 45°47'14,49"O
	RUA E (trecho 1) Início (A): 22°33'08,30"S - 45°47'18,21"O Final (B): 22°33'08,40"S - 45°47'16,27"O		RUA E (trecho 2) Início (C): 22°33'08,27"S - 45°47'18,93"O Final (D): 22°33'07,50"S - 45°47'12,50"O
	RUA E (trecho 3 - praça de retorno) centro (E): 22°33'07,22"S - 45°47'12,70"O		RUA B Início (A): 22°33'06,16"S - 45°47'18,42"O Final (B): 22°33'08,67"S - 45°47'17,78"O
	RUA F Início (A): 22°33'10,02"S - 45°47'19,47"O Final (B): 22°33'10,28"S - 45°47'18,04"O		RUA G Início (A): 22°33'10,84"S - 45°47'19,91"O Final (B): 22°33'10,39"S - 45°47'18,38"O

LEVANTAMENTO TOPOGRÁFICO/CADASTRAL DAS RUAS DO BAIRRO BATATINHA

ESCALA 1/750

PLANTA DA BACIA CONTRIBUINTE

ESCALA 1/1.500

VOLEPI
SOLUÇÕES MUNICIPAIS

Prefeitura Municipal de Paraisópolis

VOLEPI CONSULTORIA E ADMINISTRAÇÃO DE EMPRESAS LTDA
Av. Barão do Rio Branco, 2679 (Edifício Stella Central) - Sala 509
Centro - Jd. de Fora - MG

Telefone: (31) 32531818 / (31) 9 86054644 - E-mail: volepi.consultoria@volepim.com.br

PROPOSTA: LEVANTAMENTO DE PAVIMENTAÇÃO EM VIAS PÚBLICAS URBANAS DO MUNICÍPIO DE PARAISSÓPOLIS - PROPOSTA: Planejamento Urbano / Ministério das Cidades | CONTRATADO: 1052.315-7/2018
LEVANTAMENTO TOPOGRÁFICO/CADASTRAL DAS RUAS, CROQUI DE LOCALIZAÇÃO DA OBRA.
PLANTA DA BACIA CONTRIBUINTE.

Elaborado por: Thiago Andrade	Indicada	Revisado por: Sílcio Wagner Rezassa
Desenhado por: Sílcio Wagner Rezassa	Formado: A1	Publicado por: Sílcio Wagner Rezassa
