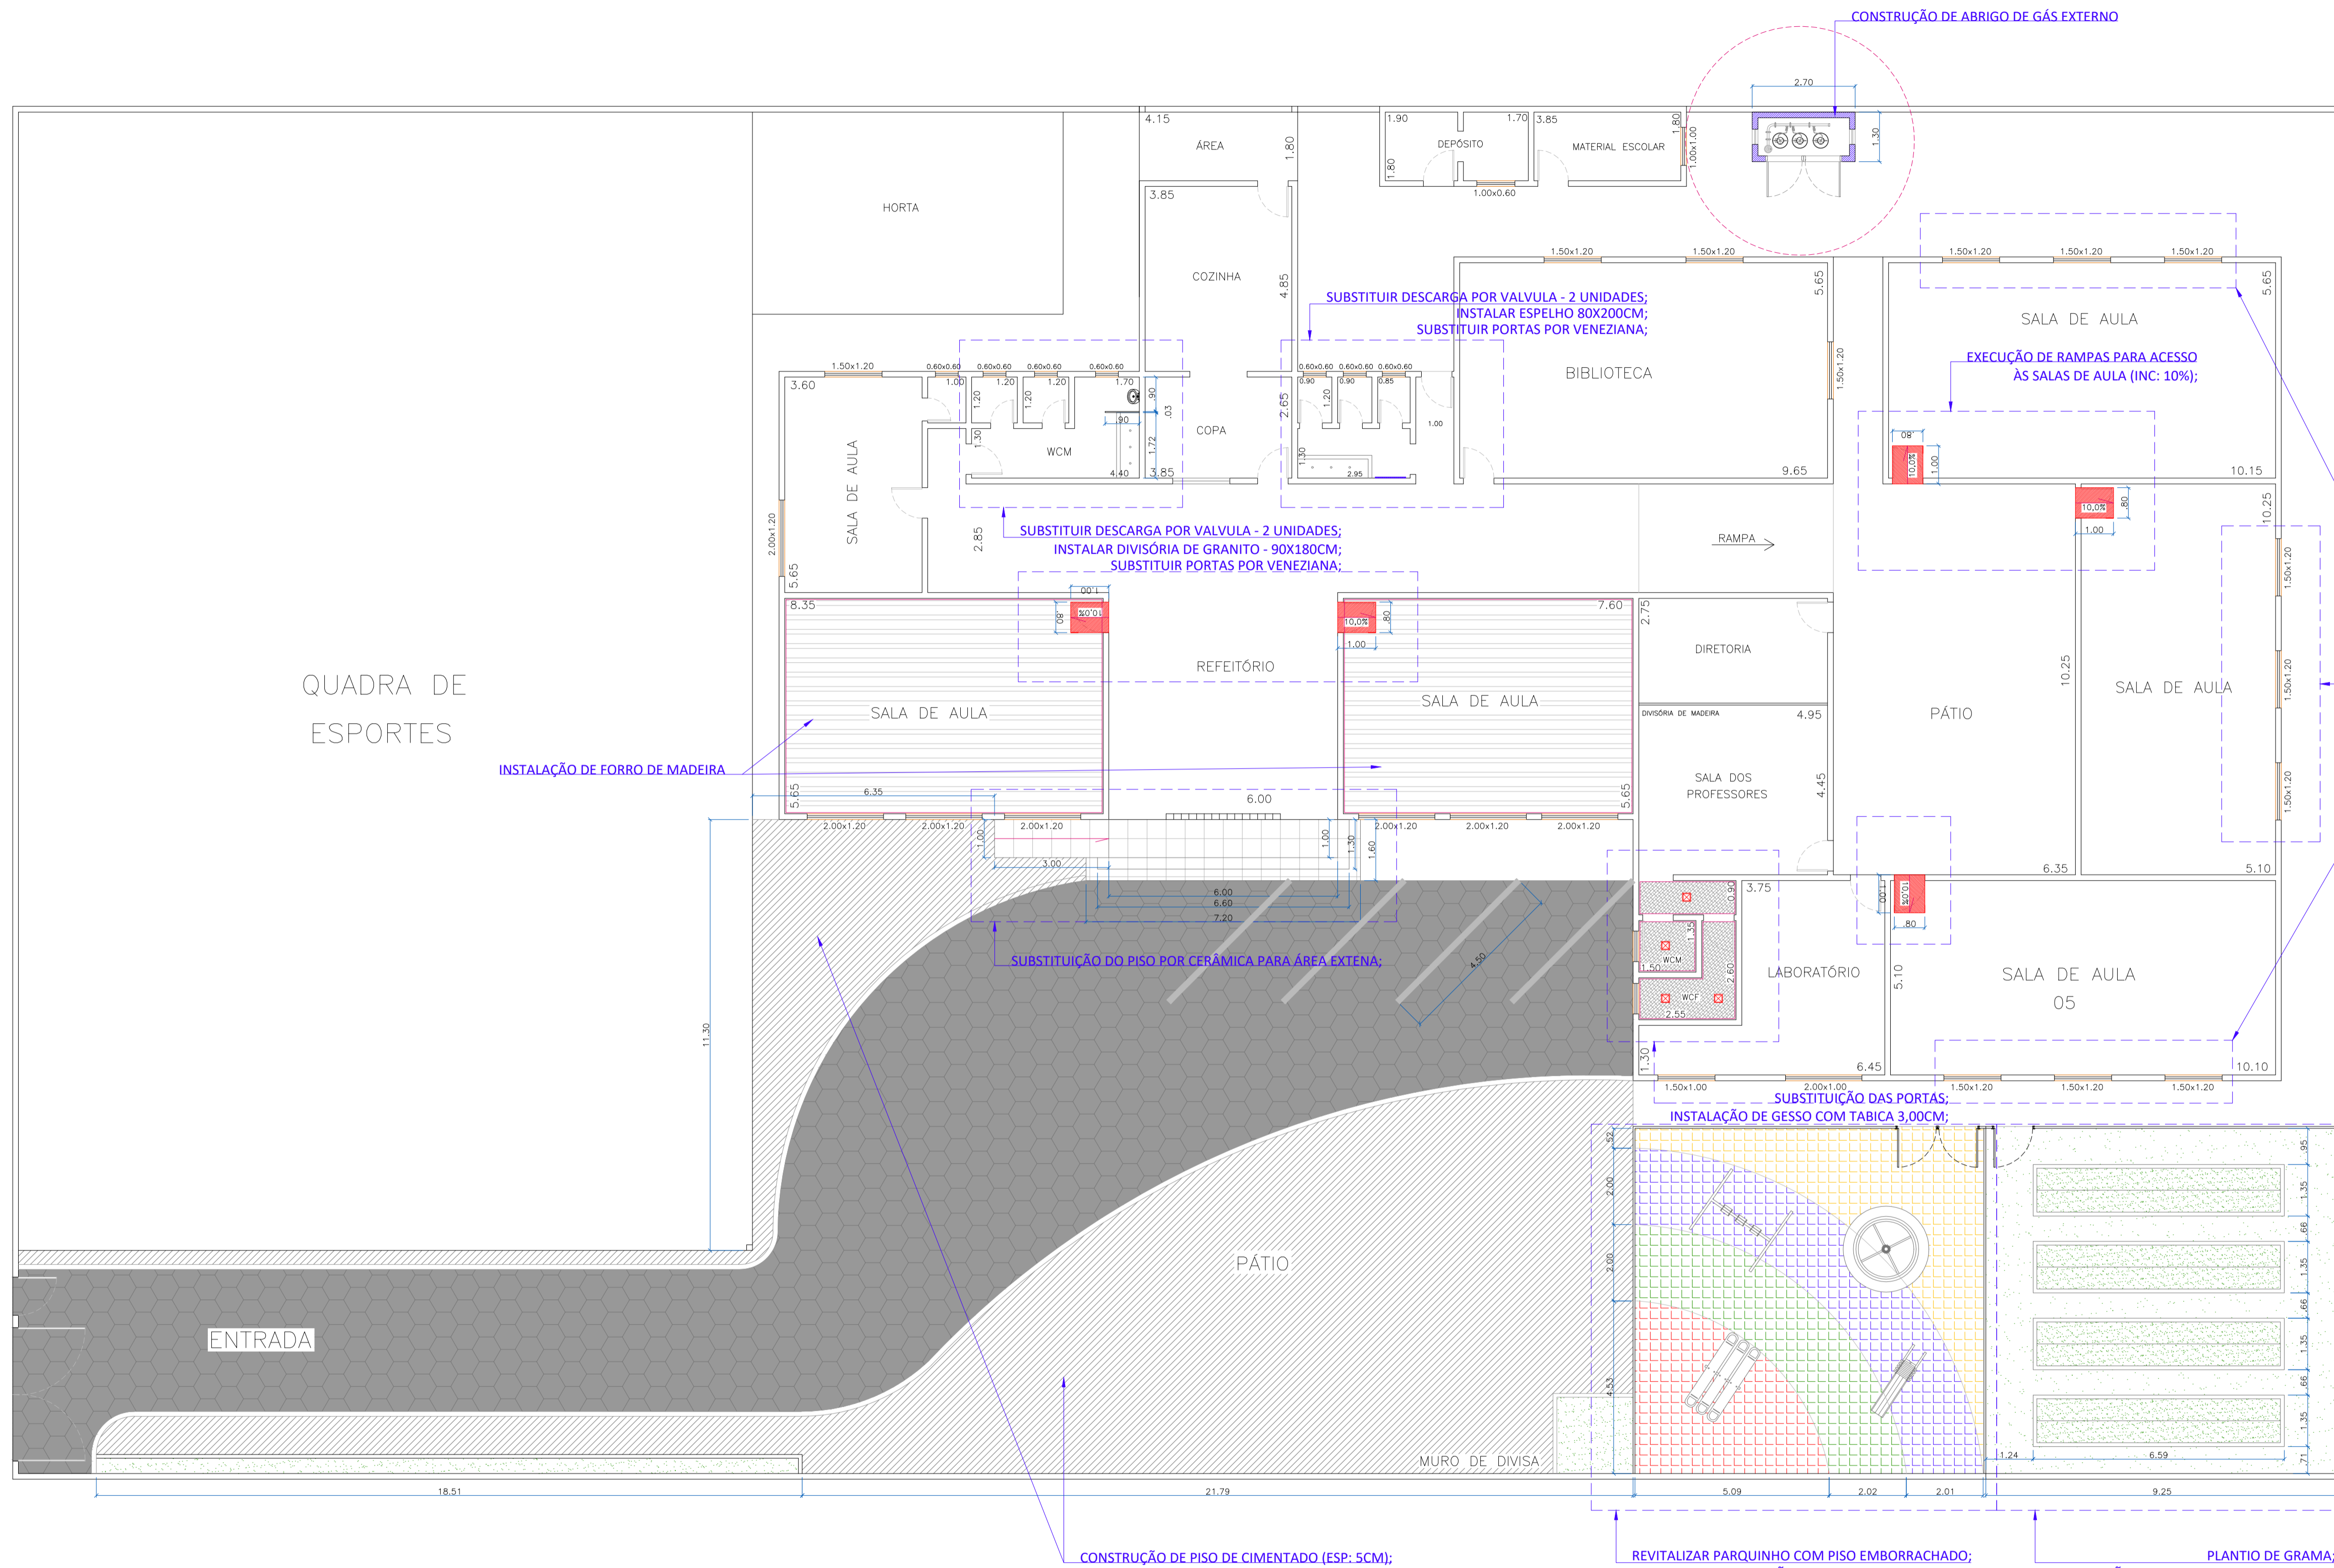

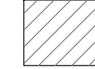
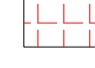






AV. LUIZ REZENDE



PLANTA BAIXA - PROJETO REFORMA ESCOLAR
esc: 1:100

-  GRAMA
-  PISO CIMENTADO - 5CM
-  PISO EMBORRACHADO COLORIDO
-  GESSO ACARTONADO COM TABICA
-  FORRO DE MADEIRA

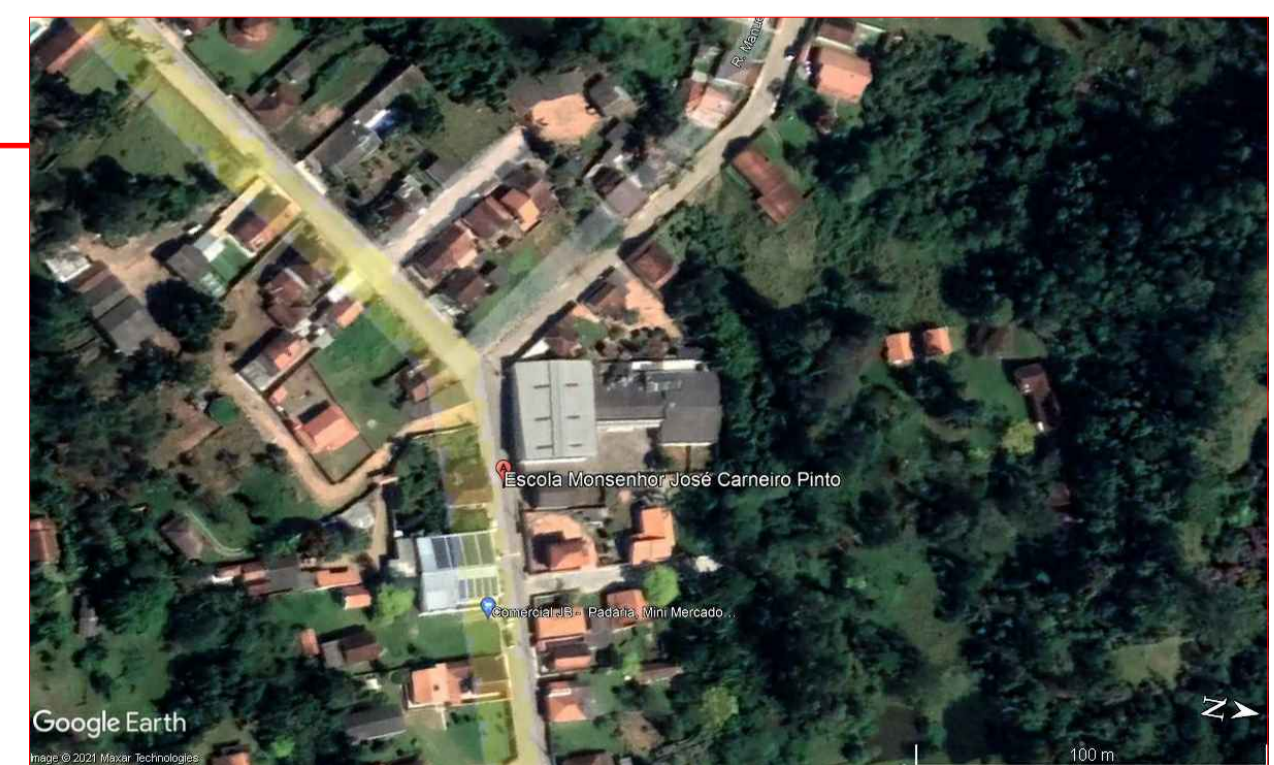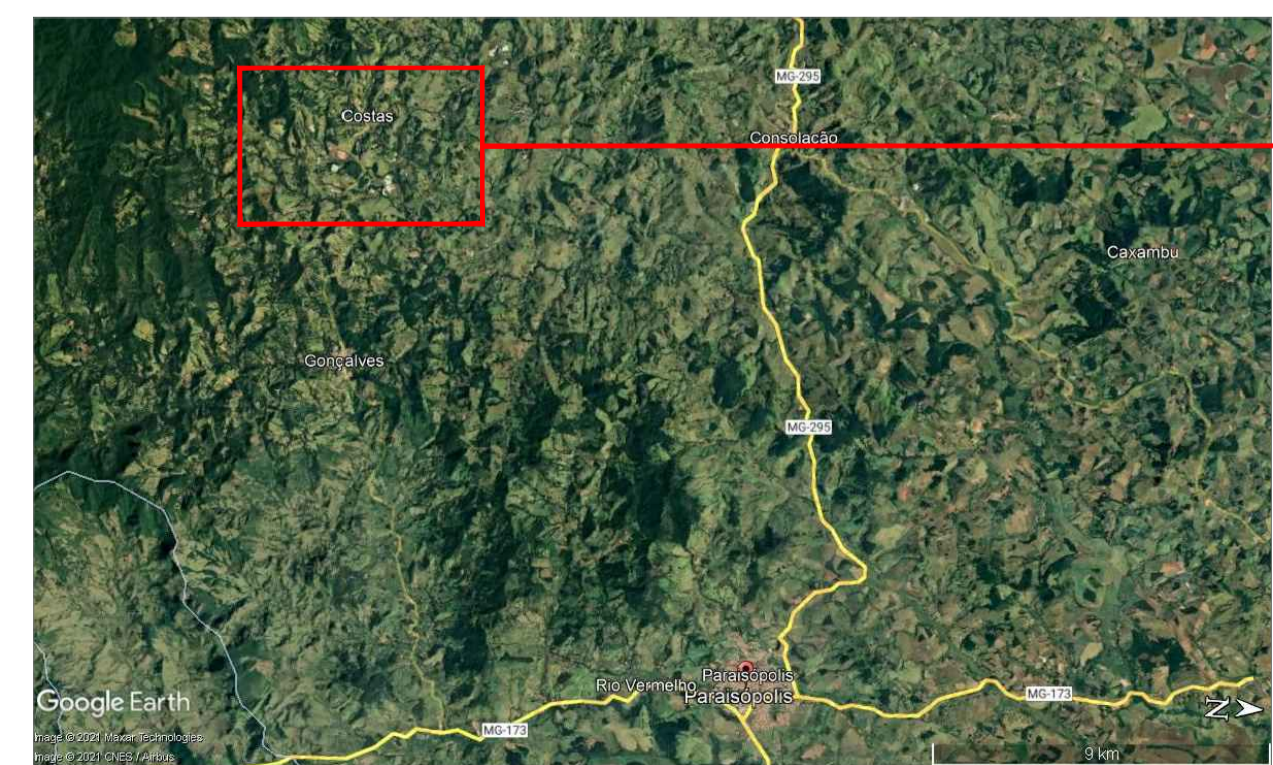CROQUI DE LOCALIZAÇÃO DA OBRA
SEM ESCALA



VOLPI SOLUÇÕES MUNICIPAIS			
VOLPI CONSULTORIA E ADMINISTRAÇÃO DE EMPRESAS LTDA Av. Barão do Rio Branco, 2679 (Edifício Stella Central) - Sala 509 Centro - Juiz de Fora - MG Fones: (32) 3233-2188 / (32) 9 8806-8643 - Email: volpi_consultoria@yahoo.com.br			
Prefeitura: Prefeitura Municipal de Paraisópolis/ MG			
Descrição: PROJETO DE REFORMA DA ESCOLA MUNICIPAL MONSENHOR JOSÉ CARNEIRO PINTO RUA LUIZ REZENDE, 533 - PARAISSÓPOLIS/ MG			
CROQUI DE LOCALIZAÇÃO, PLANTA BAIXA			
Assinatura do Responsável Técnico:	Desenho:	Escala:	Assinatura do Prefeito:
ELVES NAVES DE OLIVEIRA Arquiteta e Urbanista CAUIA 38373-1	Camila	Indicada	EVERTON DE ASSIS FERREIRA Prefeito Municipal
	Data:	Formato:	
	27/09/2021	A1	
RRT N°:	Prancha:		
-	1/2		