
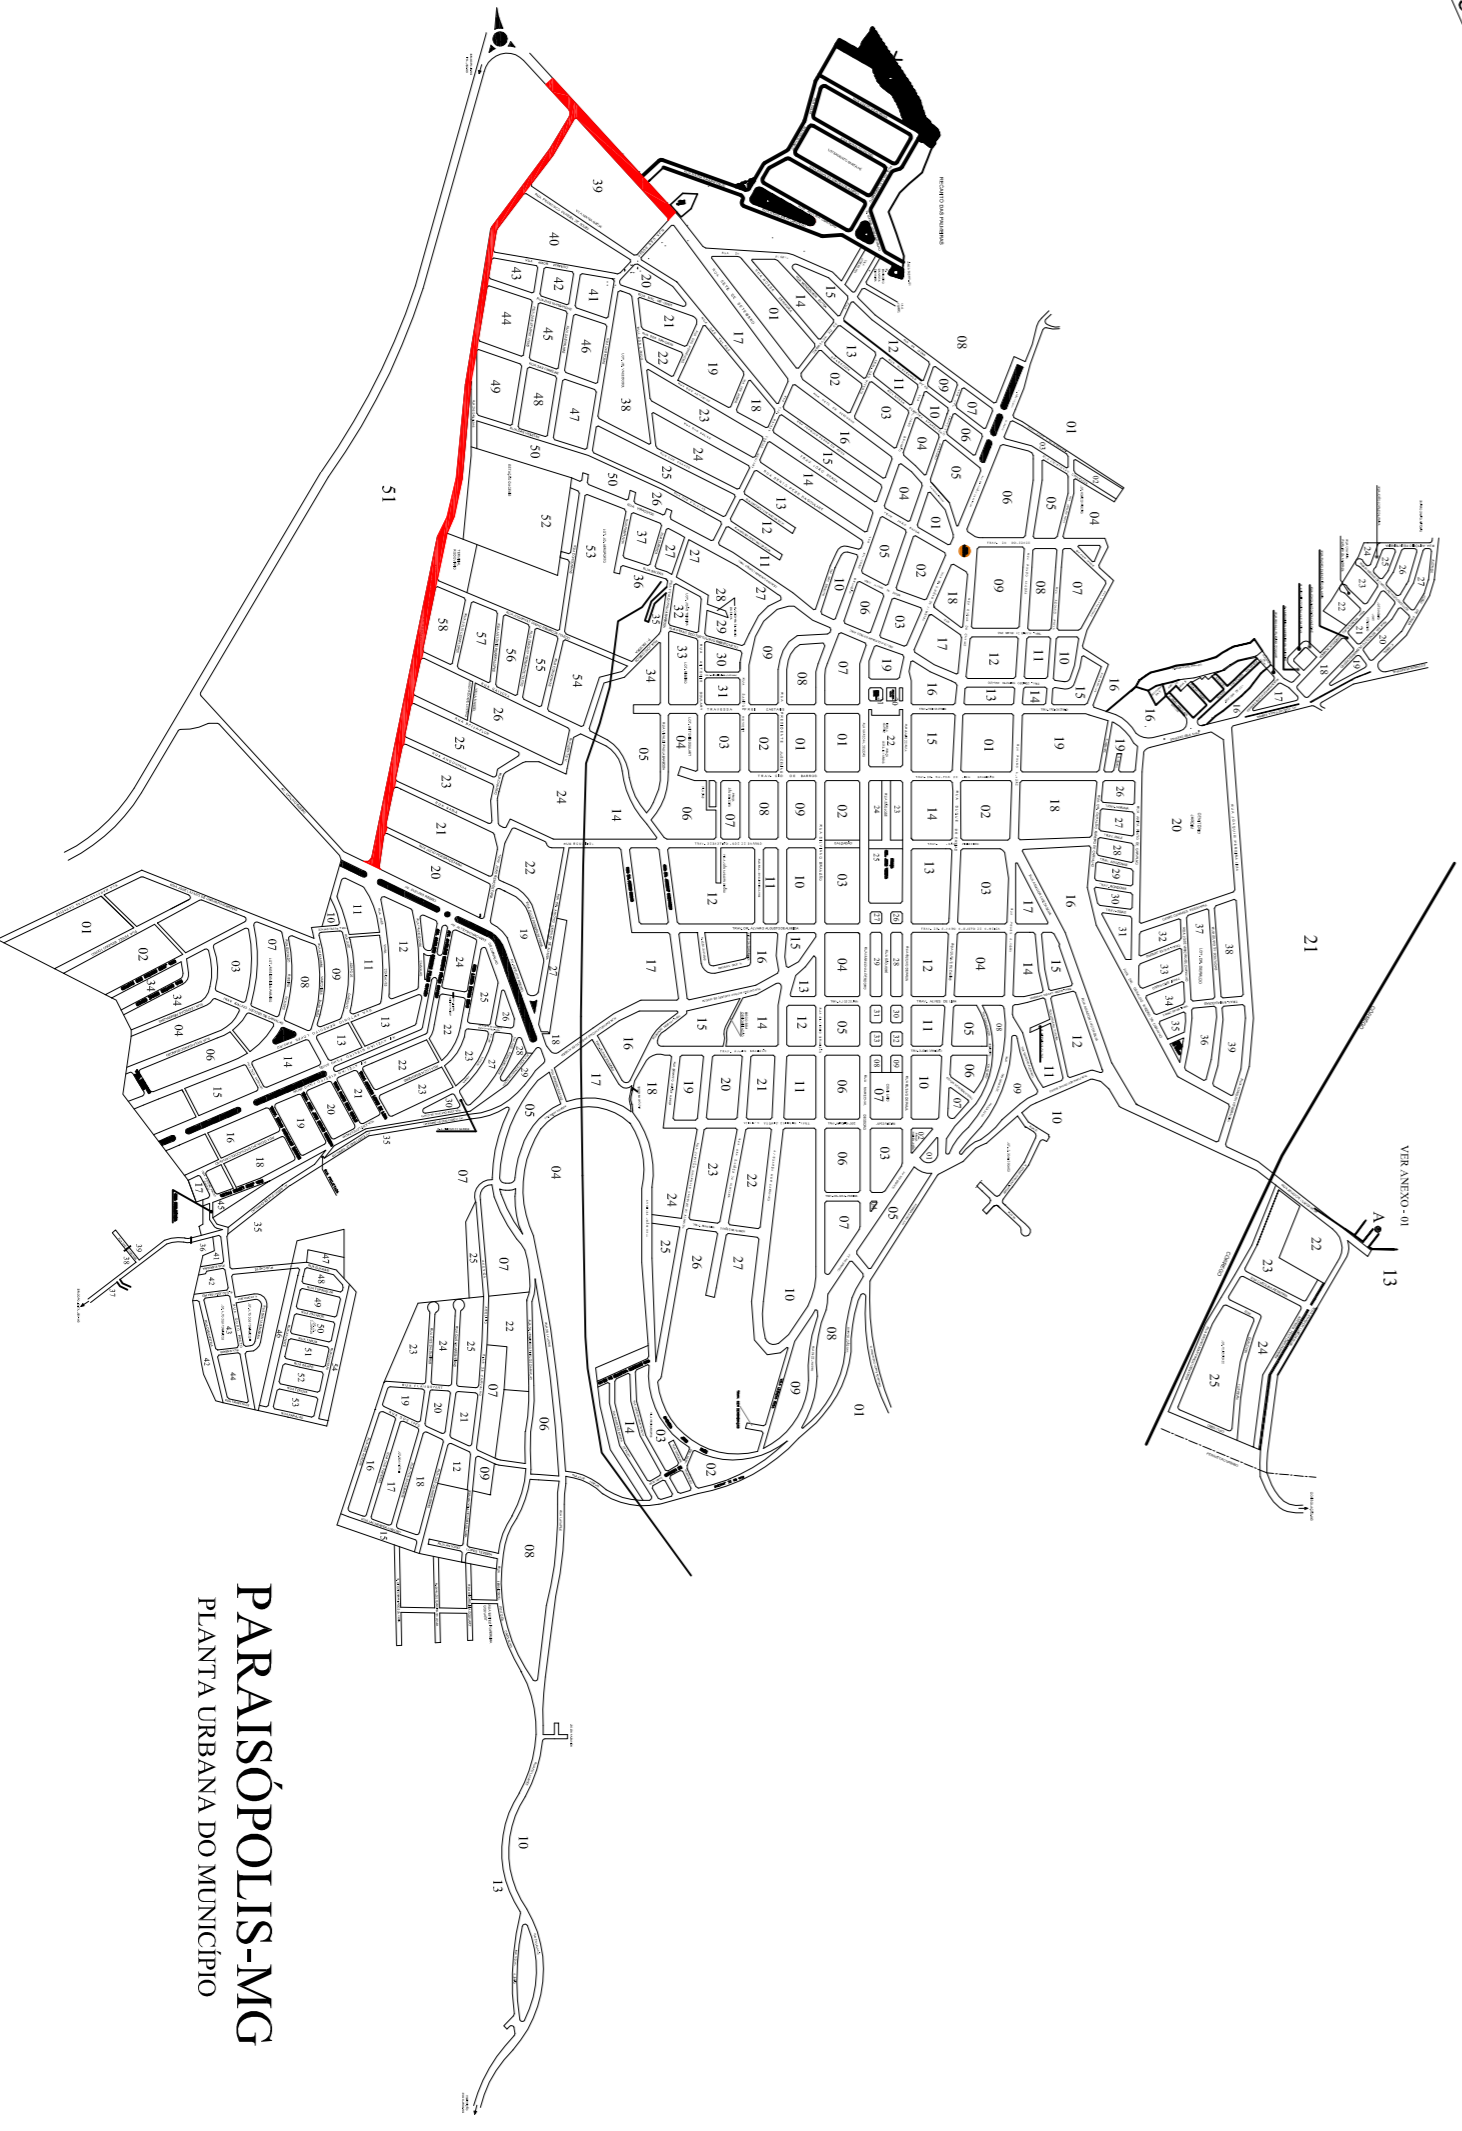
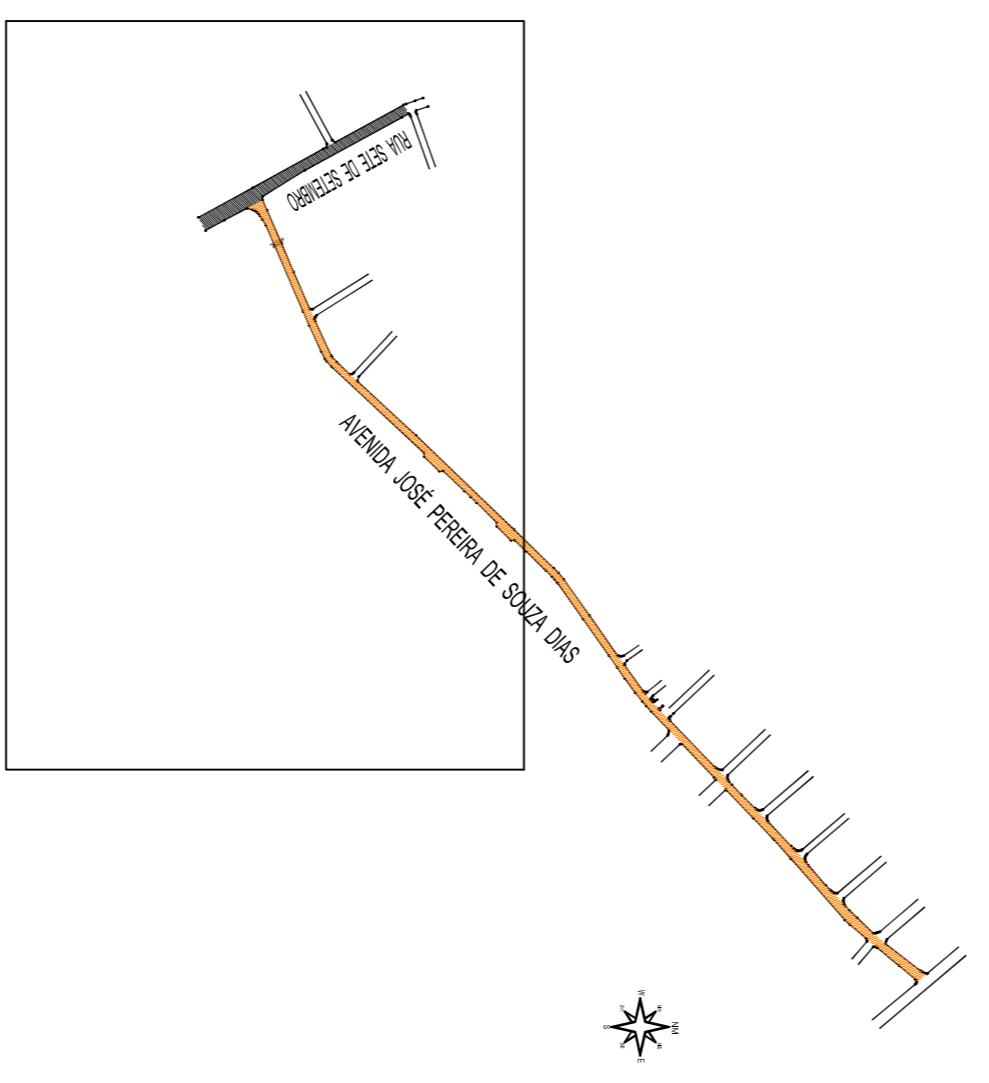
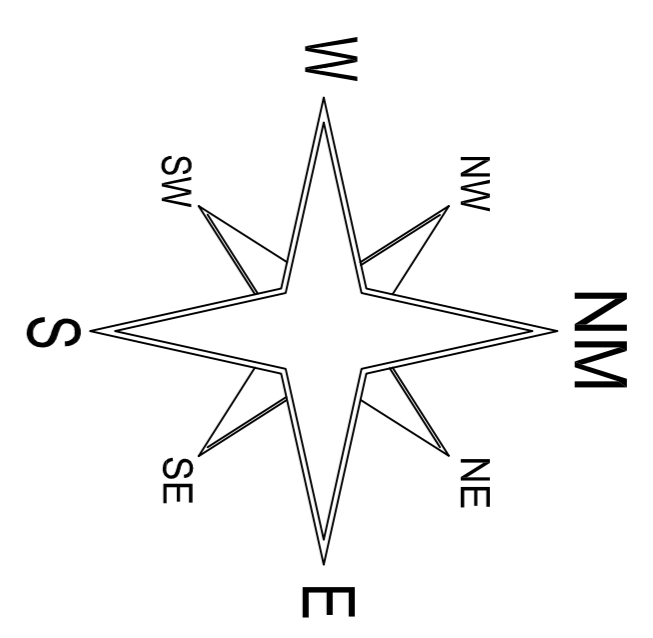


Sinalização Horizontal		Sinalização Vertical (unidades)	
Local	Faixa de pedestre (unidade)	Linhas de extensão (unidade)	Linhas de albedo de fluxo
Av. José Pereira de Souza Dias	Total em metros 140,00	Total em metros 1639 m (0,00x200)	R1 - Pare Passagem de pedestre 600
Rua Sete de Setembro	50,00	30,00 m (2,00x3,00)	R19 - Velocidade máxima 200

PAVIMENTAÇÃO EM CBUQ					
RUA	Pavimentação atual	Extensão	Largura média	Área Total	Sarjeta a executar
Av. José Pereira de Souza Dias	Pavimentação Asfáltica	479,39 m	7,75 m	3.715,27m ²	CBUQ existente
Rua Sete de Setembro	Pavimentação Asfáltica	290,37	12,50 m	3.129,62m ²	CBUQ existente

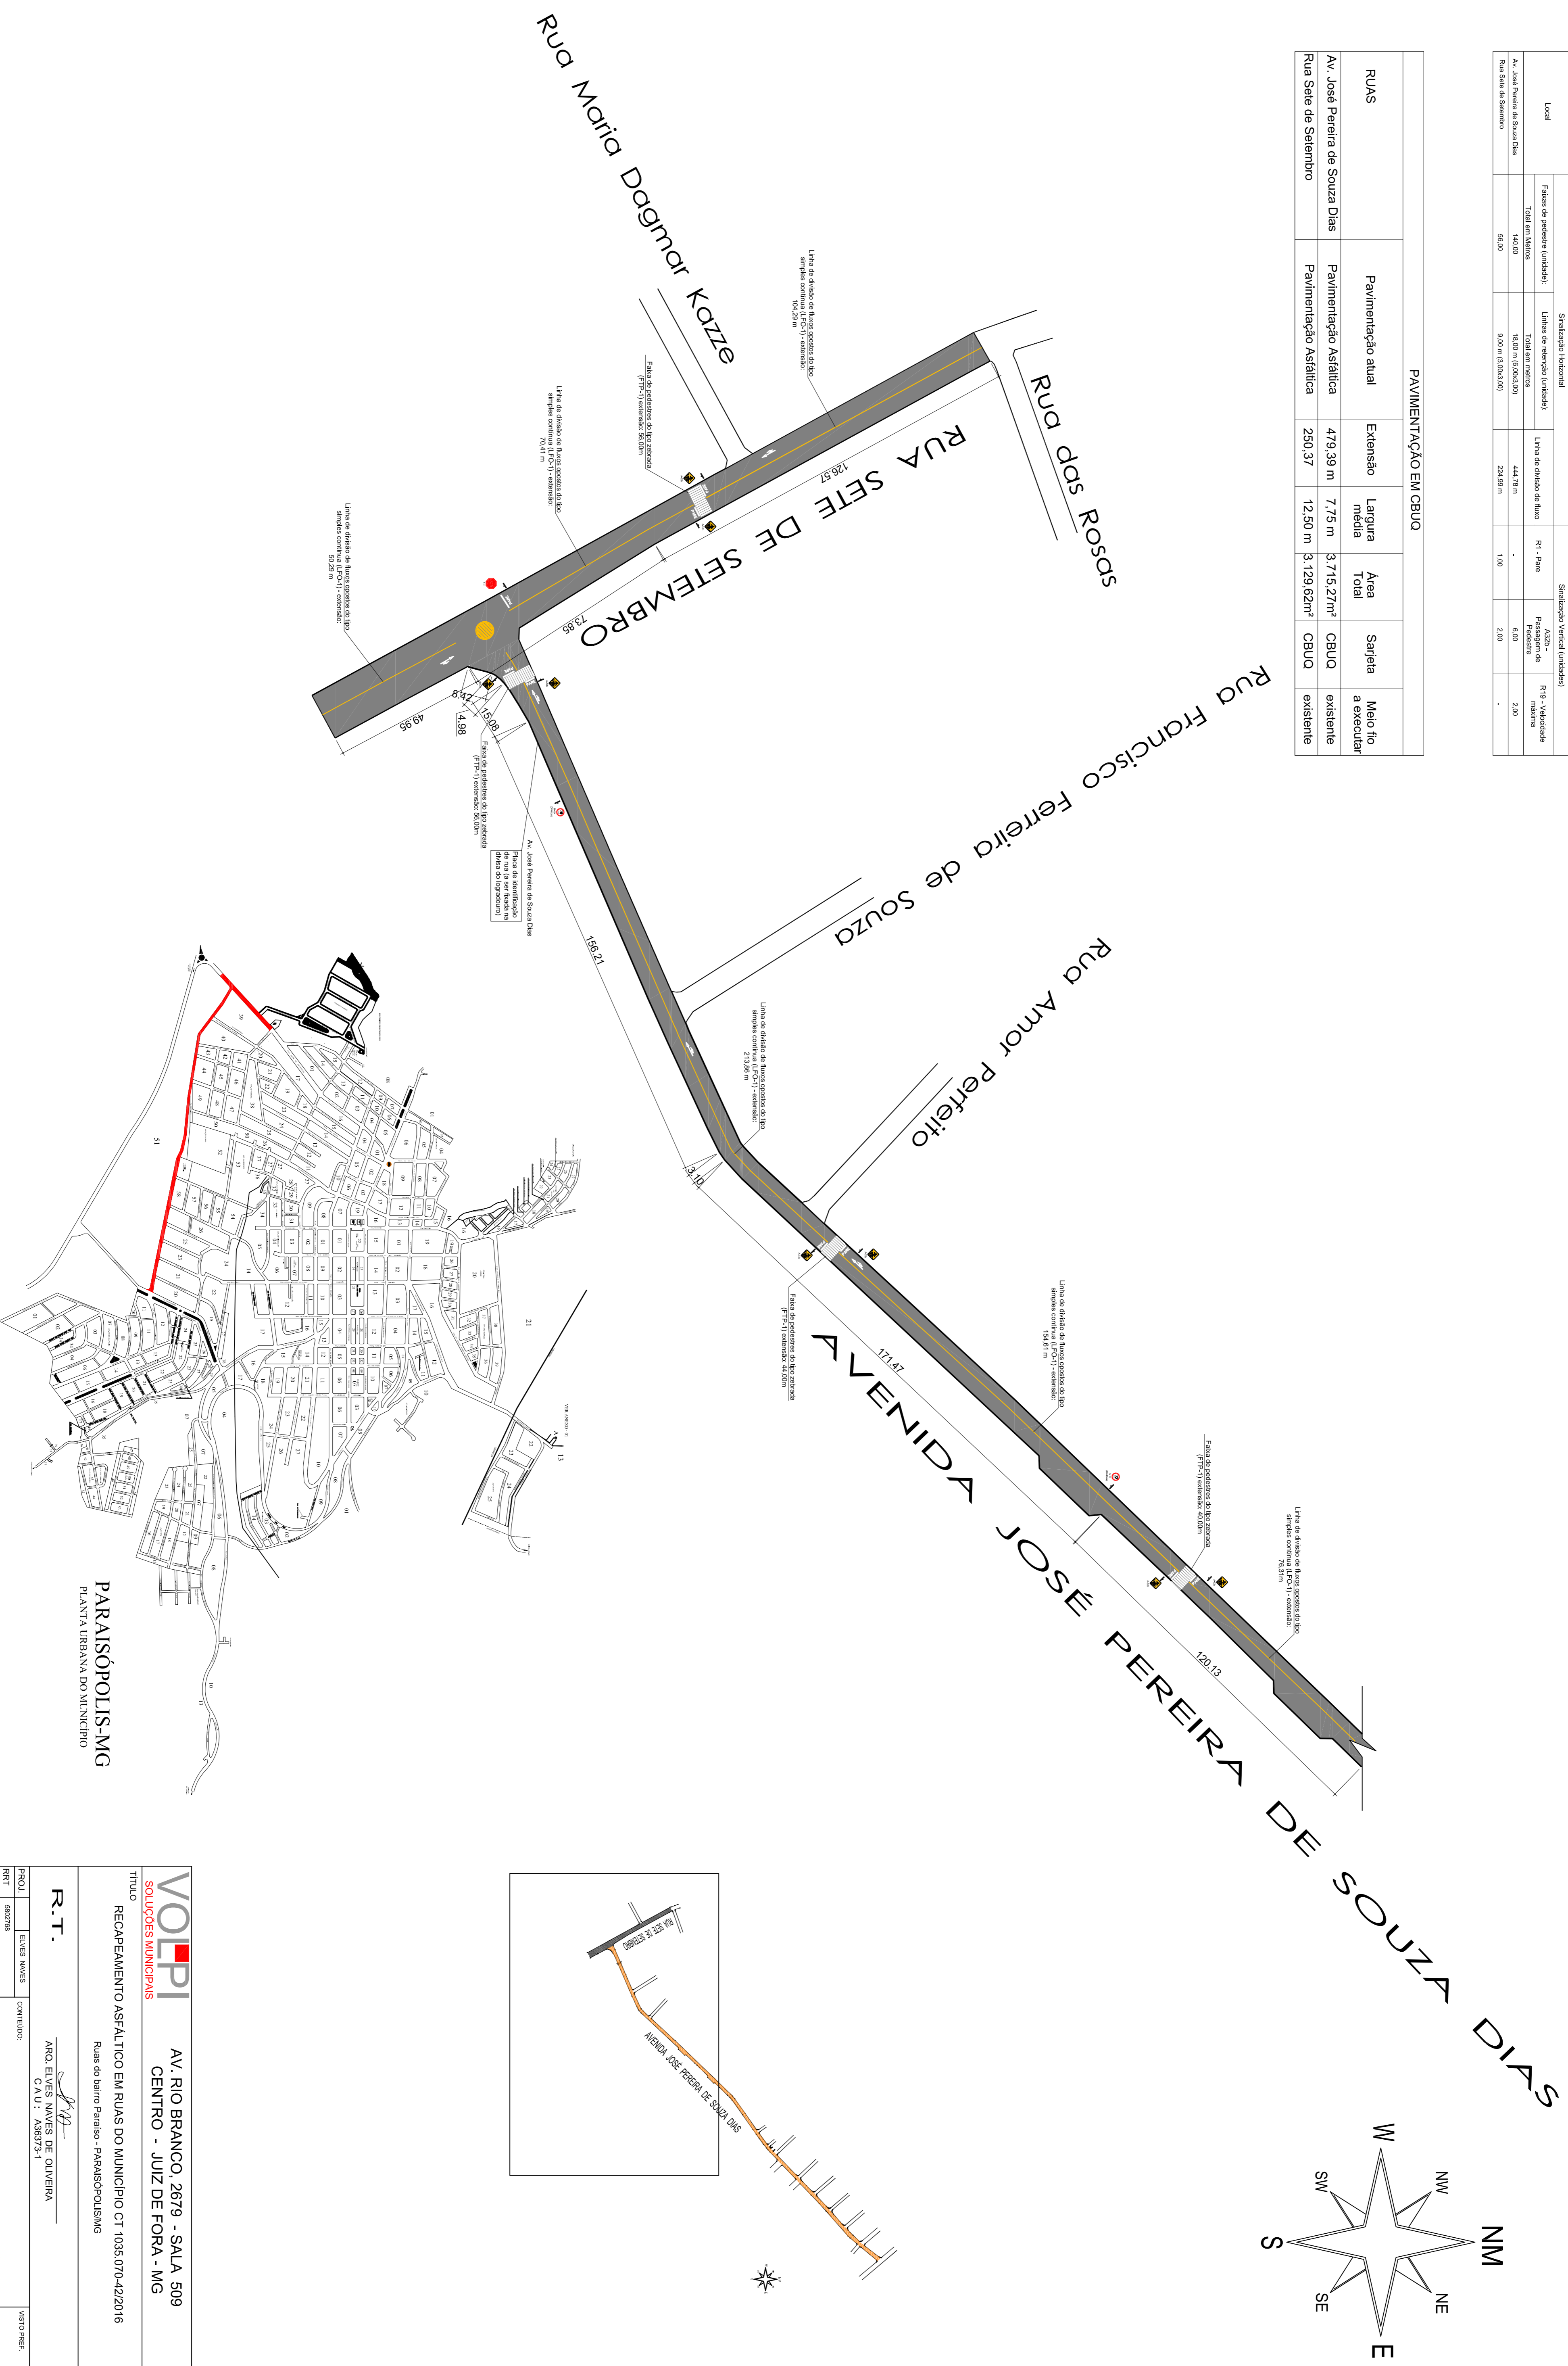

PARAISÓPOLIS-MG
PLANTA URBANA DO MUNICÍPIO

VOLPI SOLUÇÕES MUNICÍPIAIS

AV. RIO BRANCO, 2679 - SALA 509
CENTRO - JUIZ DE FORA - MG

RECAPAMENTO ASFÁLTICO EM RUAS DO MUNICÍPIO CT 1035.070-4/22016
Ruas do bairro Paraíso - PARAISÓPOLIS/MG

R.T.
ARQ. ELVES NAVES DE OLIVEIRA
C.A.U. - AS8975-1

PROJ.	ELVES NAVES	CONTÉDOR	VERTOR PRF.
RFT	2682708		
DATA	14/06/2017	PLANTA DE PAVIMENTAÇÃO - SINALIZAÇÃO	FORMA
FORMATO	A-1	PLANTA DE LOCALIZAÇÃO	FOCAL
ESC.	INDICADAS		03/04