


LOCALIZAÇÃO S/ESC.

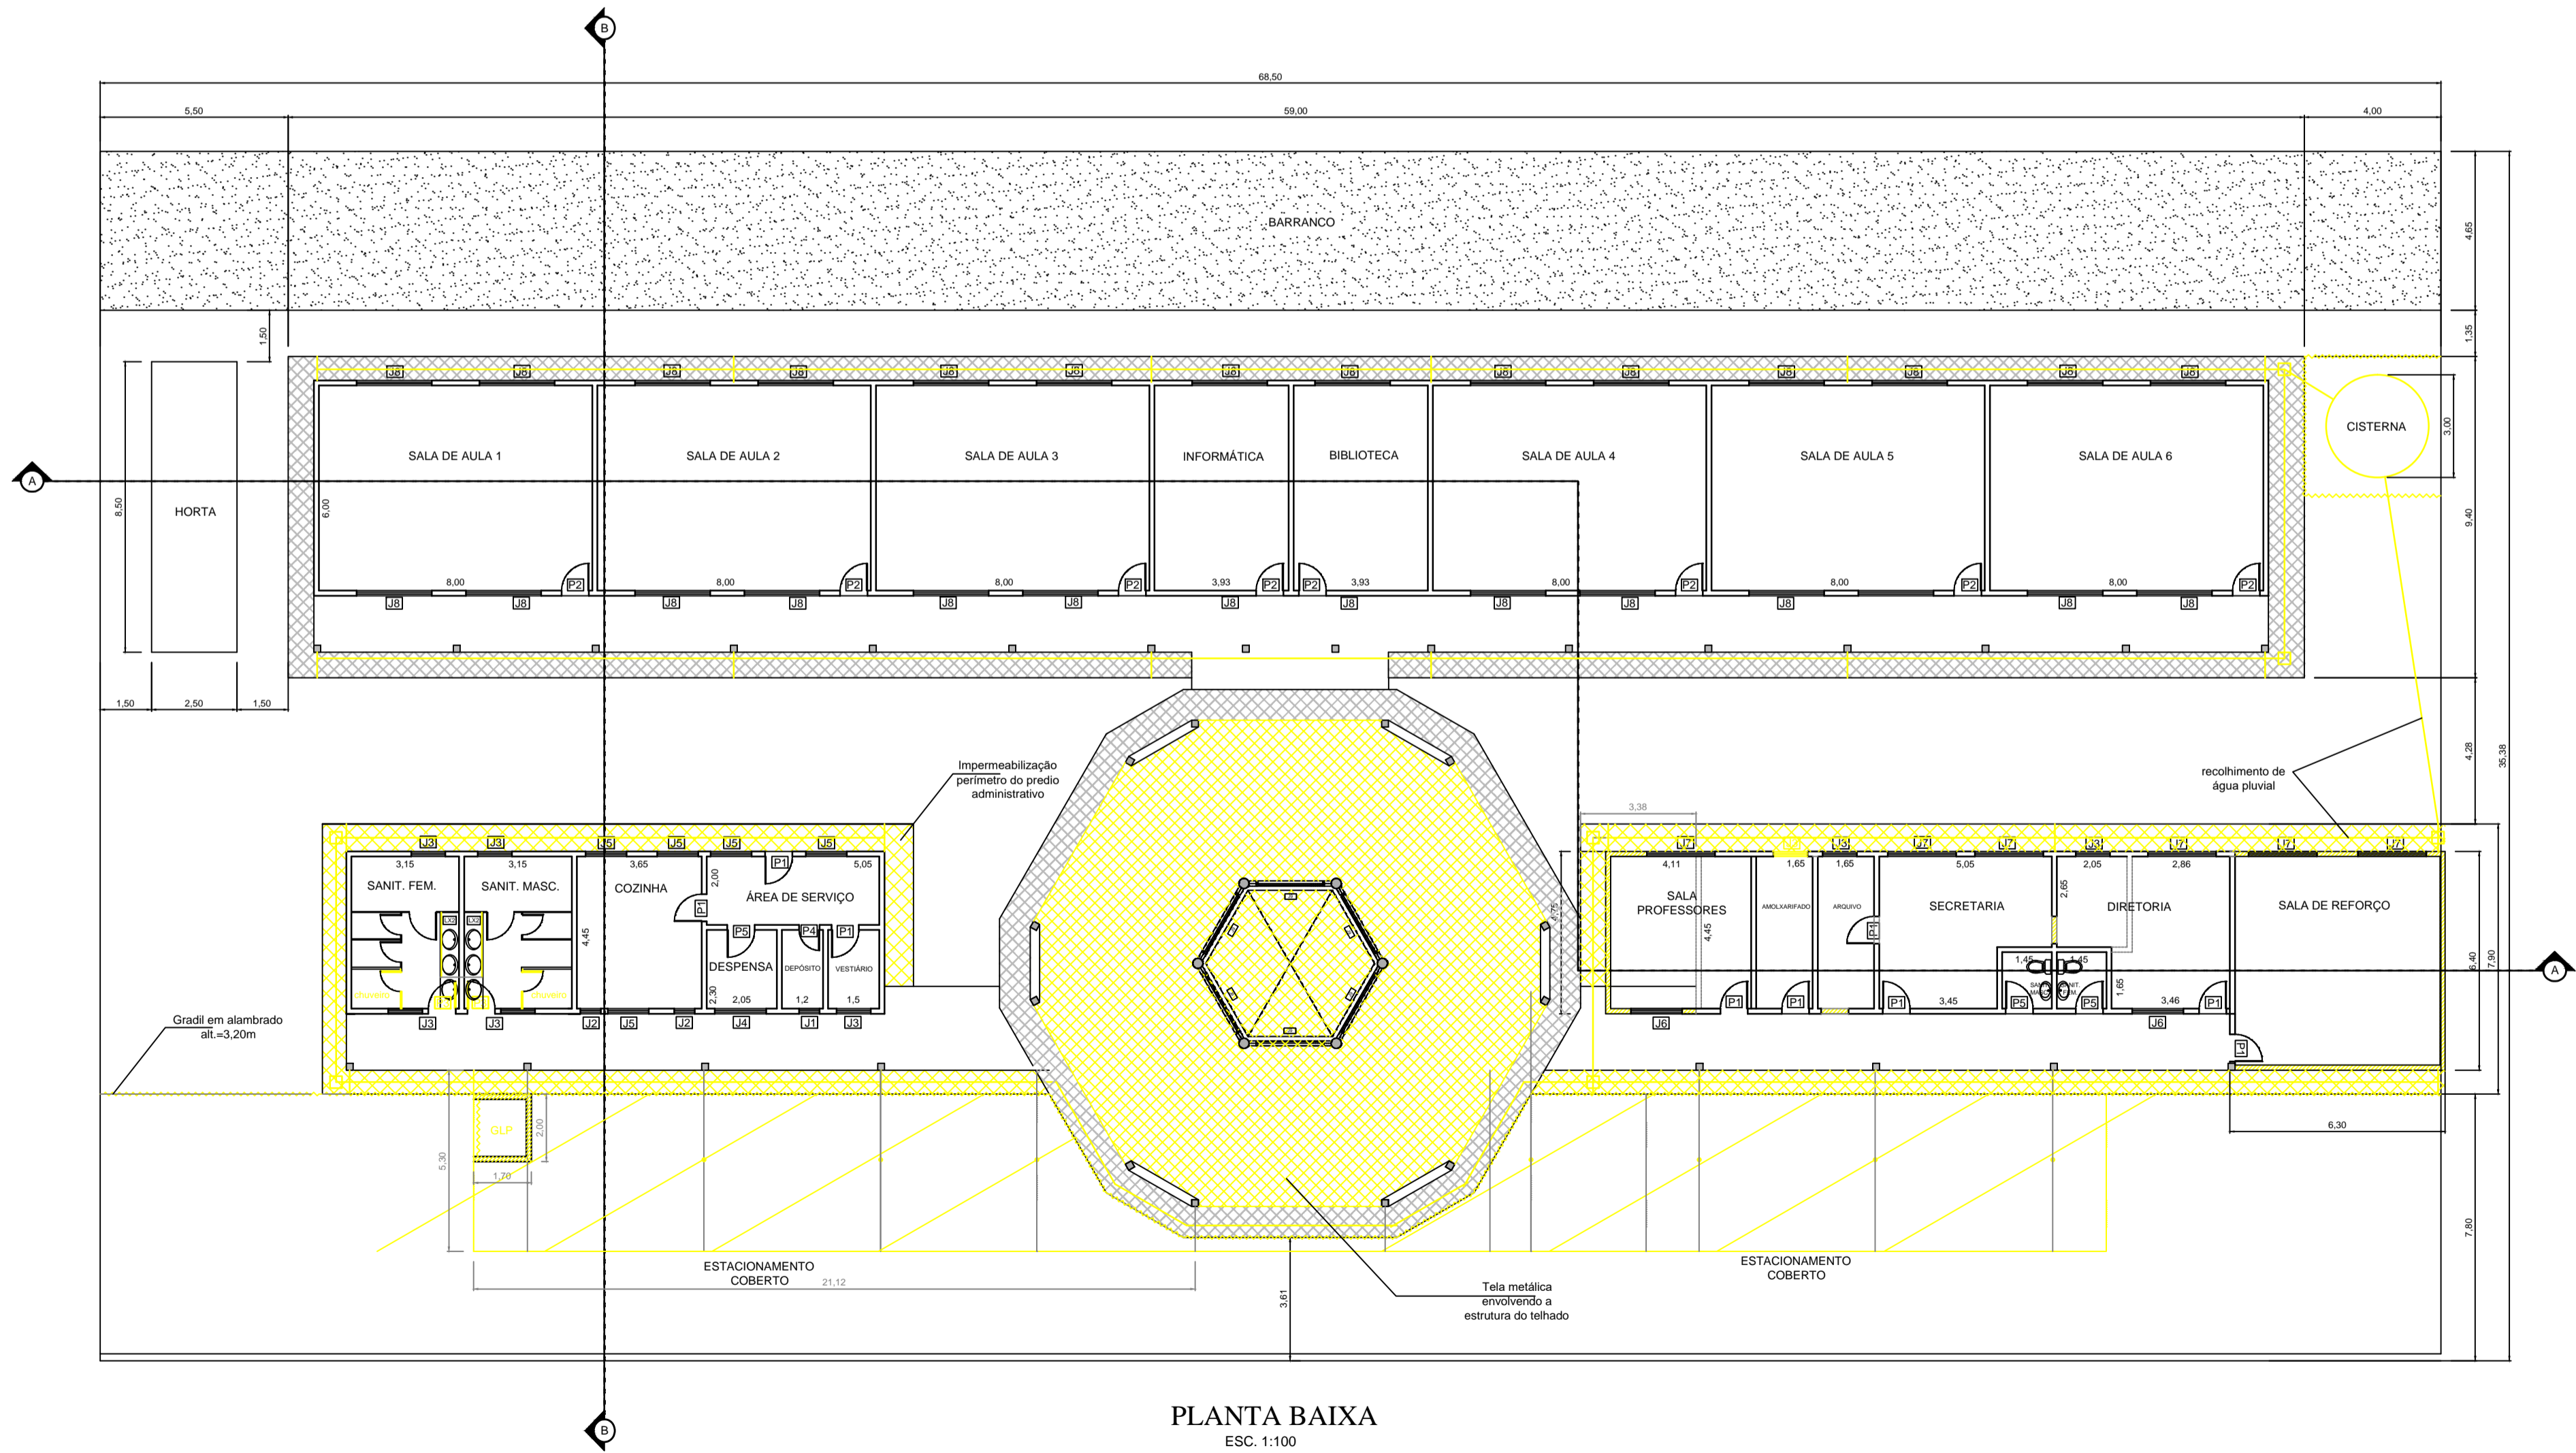

QUADRO DE ÁREAS

Item	Descrição	Área (m²)	Porcentagem
1	TERRENO	3827,28	100,00%

ESPECIFICAÇÕES

1. COBERTURA EM TELA METÁLICA ALUMINADA.

2. COBERTURA DE PAVIMENTO INTERIORES EM CERMÂMICA.

3. COBERTURA DE PAVIMENTO EXTERIORES EM CERMÂMICA.



MAPA DE ESQUADRIAS

LEGENDA DE PORTAS - PORTAS EM MADEIRA COM PINTURA

REF.	Dimensões (cm)	QUANT.	TIPO	AMBIENTES
P01	80 x 210	7	1.000	Sanitário, Sala de aula, Sala de professores, Sala de diretoria, Sala de reforço, Sala de biblioteca, Sala de informática, Sala de aula 1, Sala de aula 2, Sala de aula 3, Sala de aula 4, Sala de aula 5, Sala de aula 6.
