



CRIADO POR UM PRODUTO EDUCACIONAL DA AUTODESK

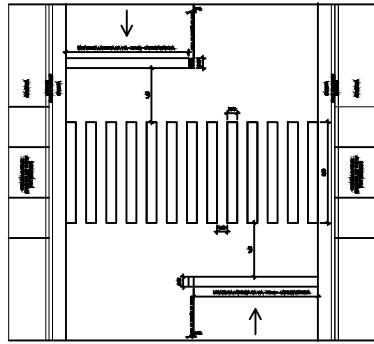

DETALHE DE FAIXA DE PEDESTRES-ZEBRADA (ZP-Z) EM TRECHO SEM INTERSEÇÃO



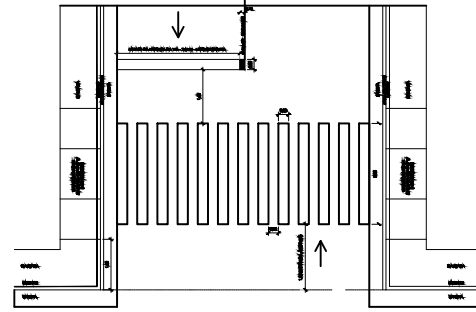


DETALHE DE FAIXA DE PEDESTRES-ZEBRADA (ZP-Z) EM TRECHO COM INTERSEÇÃO


DETALHES DAS FAIXAS DE TRAVESSIA, LINHAS DE RETENÇÃO, LINHAS DE DIVISÃO DE FLUXO E LINHAS DE BORDO (SINALIZAÇÃO HORIZONTAL)
ESCALA 1/20

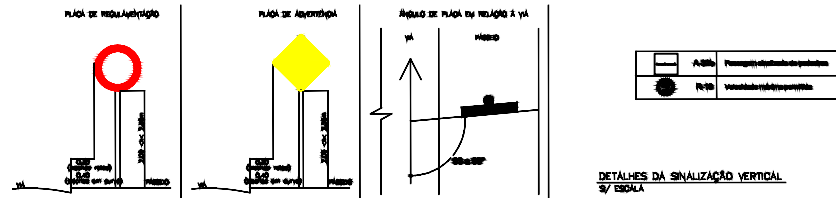

DETALHES DA SINALIZAÇÃO VERTICAL
3/ ESCALA

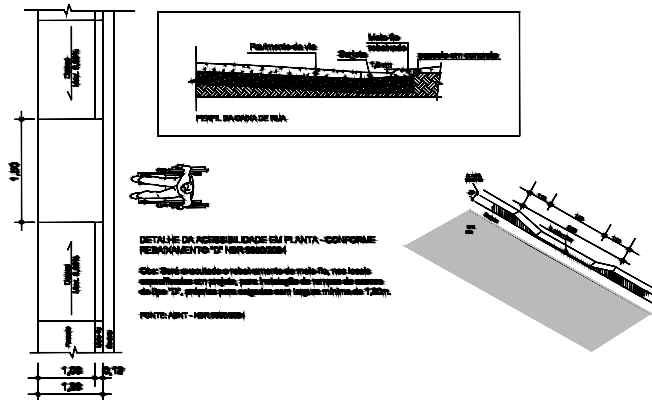







DETALHES DE ACESSIBILIDADE (RAMPAS DO TIPO "A" E DO TIPO "D")
3/ ESCALA

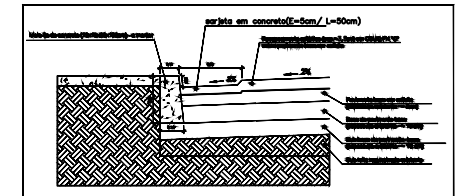


DETALHE 1: ESPESSURAS DAS CAMADAS (RECAPIAMENTO)
3/ ESCALA

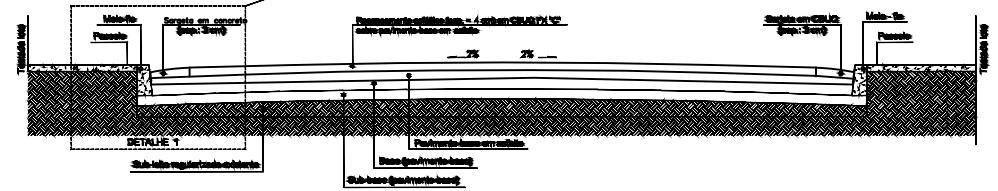

PERFIL TRANSVERSAL DAS VIAS
ESCALA 1/25

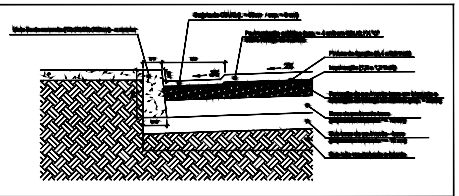

DETALHE 1: ESPESSURAS DAS CAMADAS (PAVIMENTAÇÃO)
3/ ESCALA

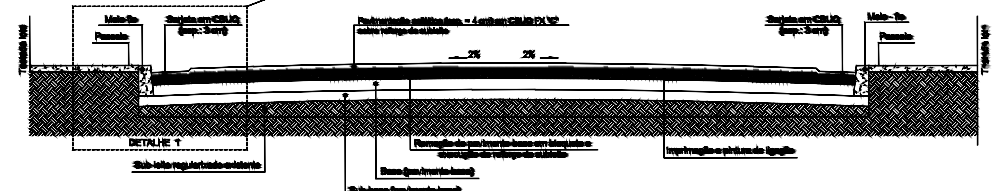

PERFIL TRANSVERSAL DOS TRECHOS COM REVOZADO DO PAVIMENTO - BASE EM BLOQUETE (PAVIMENTAÇÃO ASFÁLTICA COM REFORÇO DO SUBLEITO)
ESCALA 1/25

PREFEITURA MUNICIPAL DE PARAISÓPOLIS
PAVIMENTAÇÃO DE VIAS PÚBLICAS

TITULO: RECAPIAMENTO ASFÁLTICO

R.T.

PROJ.:	Miguel Monteiro	PROJ.:	
DATA:	ABR-2016	DETALHE DE PAVIMENTAÇÃO, SINALIZAÇÃO E ACESSIBILIDADE.	VIAS
PROJETO:	A-1		
REV.:	00000000		

CRIADO POR UM PRODUTO EDUCACIONAL DA AUTODESK

CRIADO POR UM PRODUTO EDUCACIONAL DA AUTODESK

CRIADO POR UM PRODUTO EDUCACIONAL DA AUTODESK