
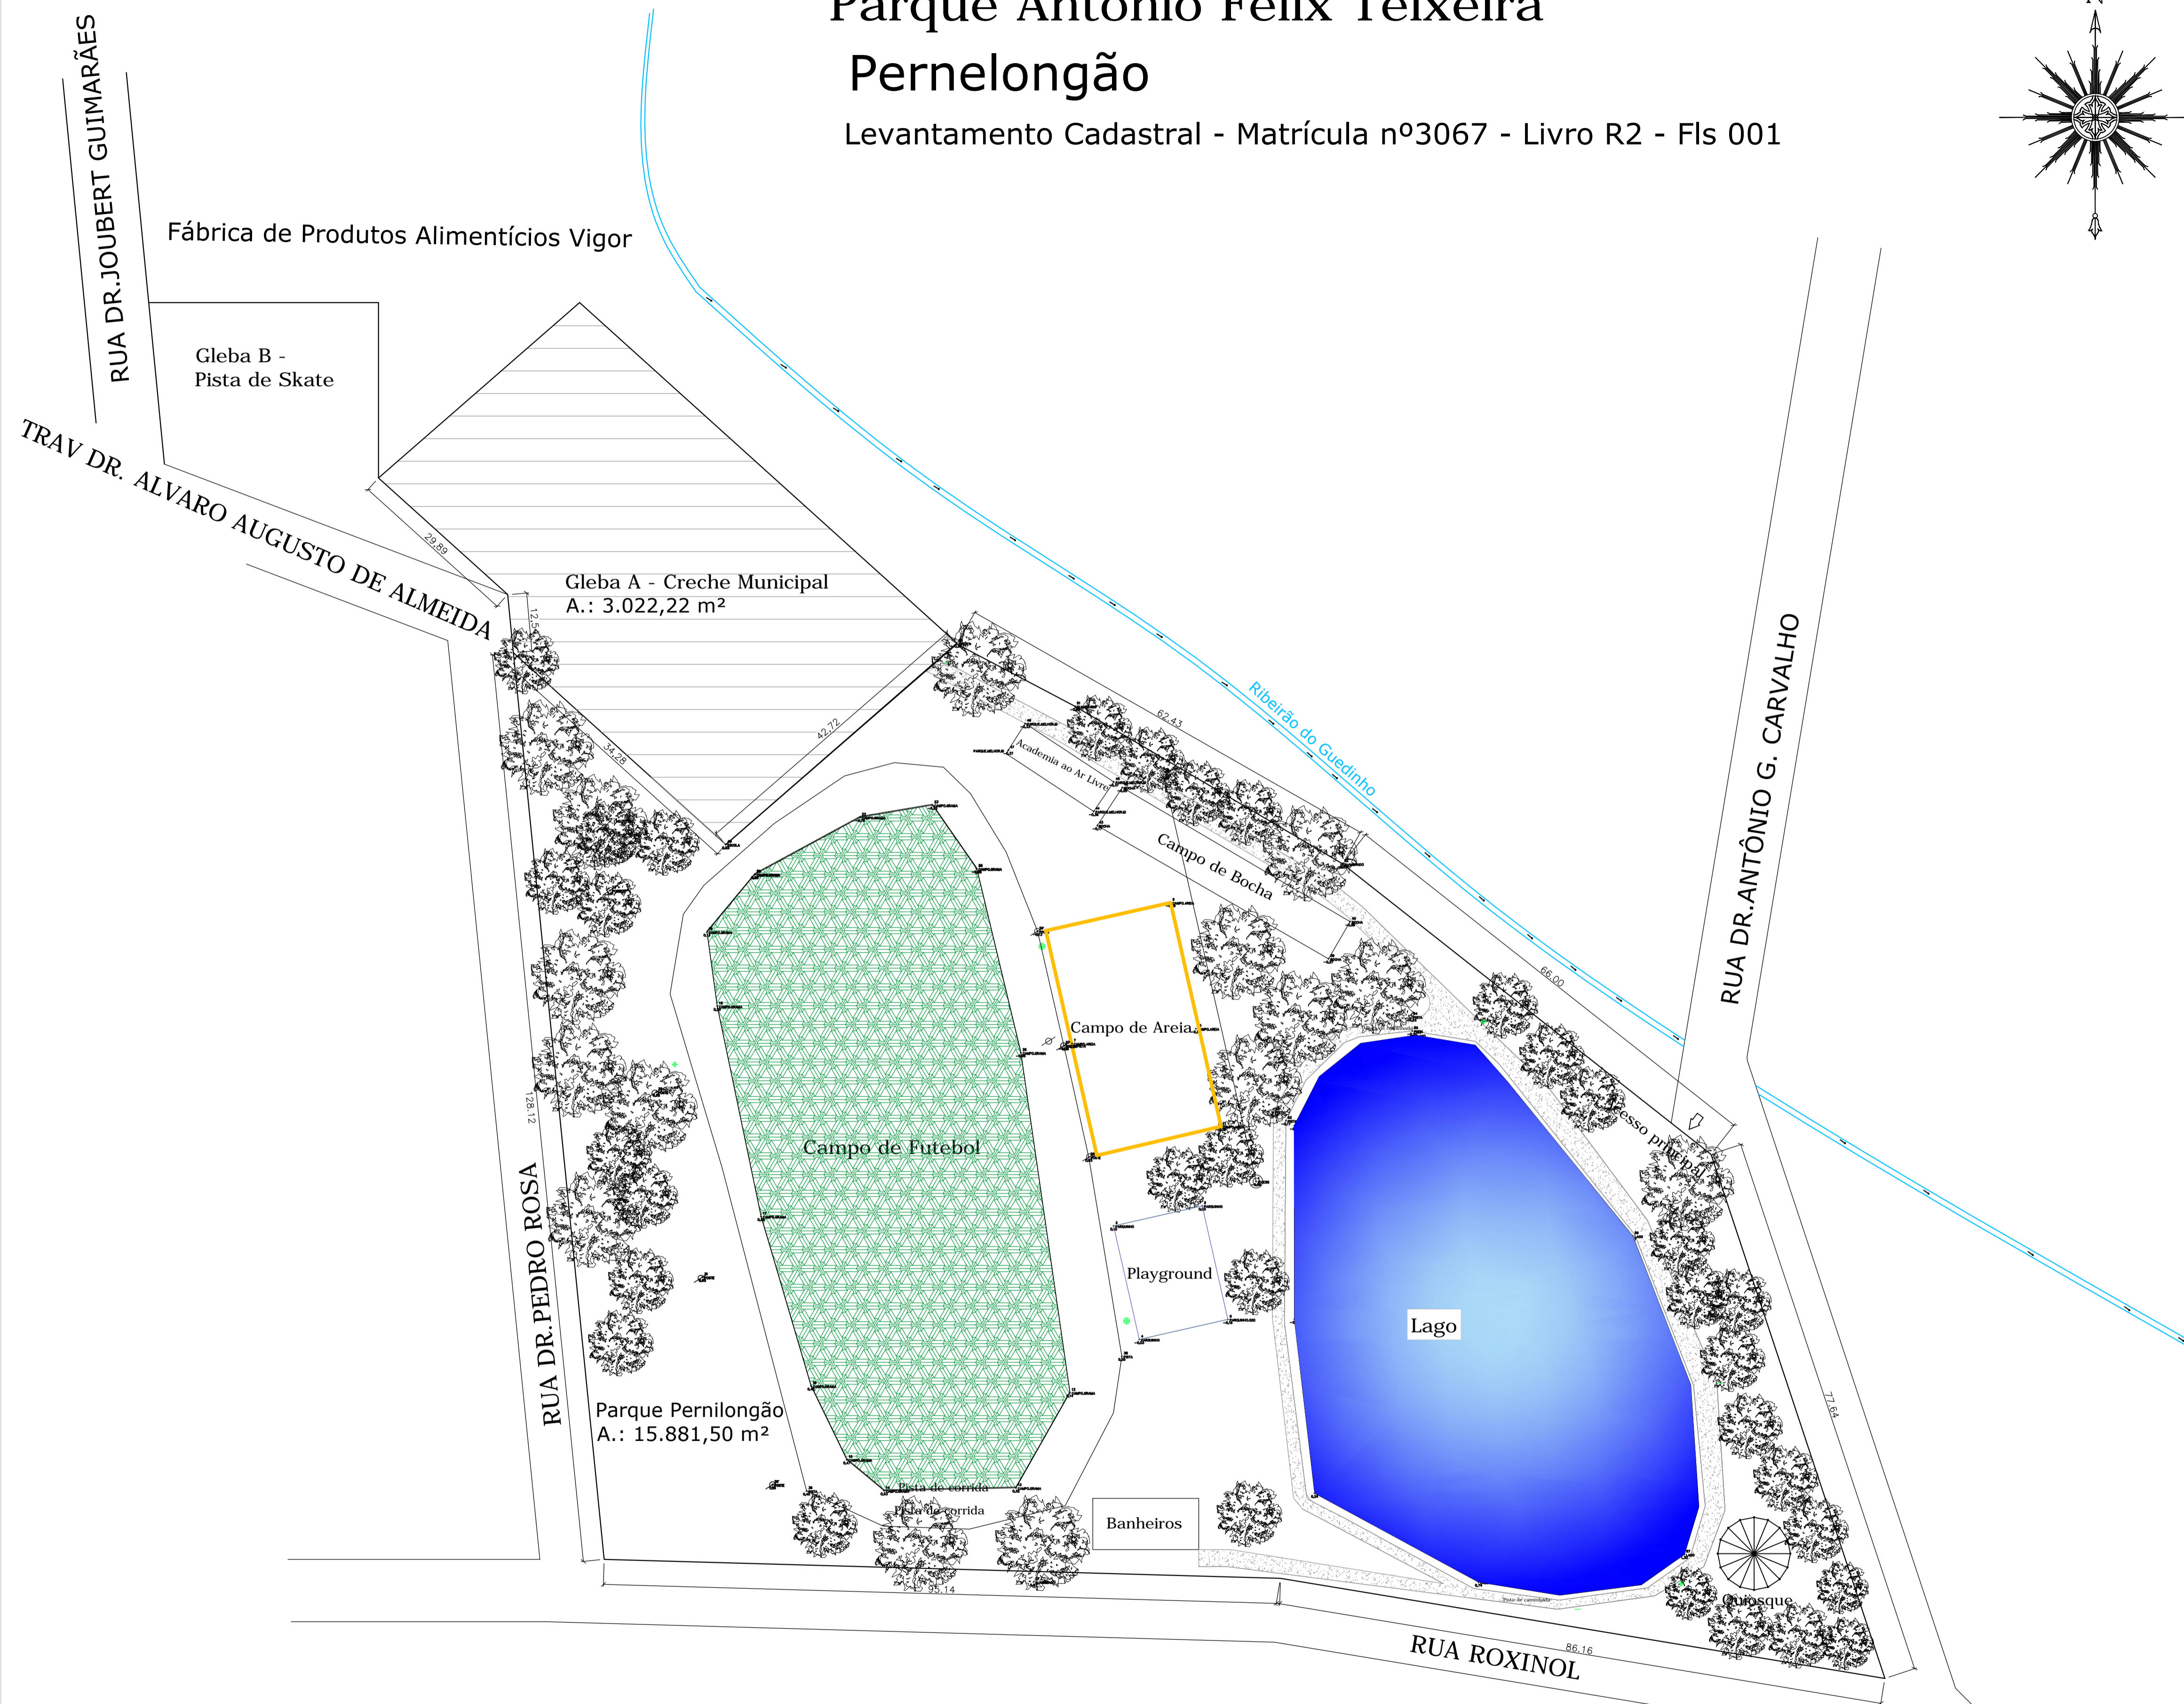


Parque Antonio Felix Teixeira

Pernelongão

Levantamento Cadastral - Matrícula nº3067 - Livro R2 - Fls 001

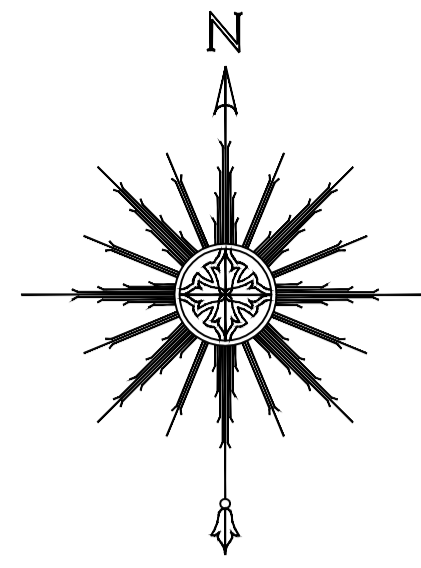

Convenções topográficas NBR 13133

LEVANTAMENTO PLANIMÉTRICO		FOLHA 1/1
CLIENTE:		
CROQUI DE LOCALIZAÇÃO		Escala 1/150
RESPONSÁVEL TÉCNICO		
Rafael Ribeiro Brandão CREA: 5069665536		