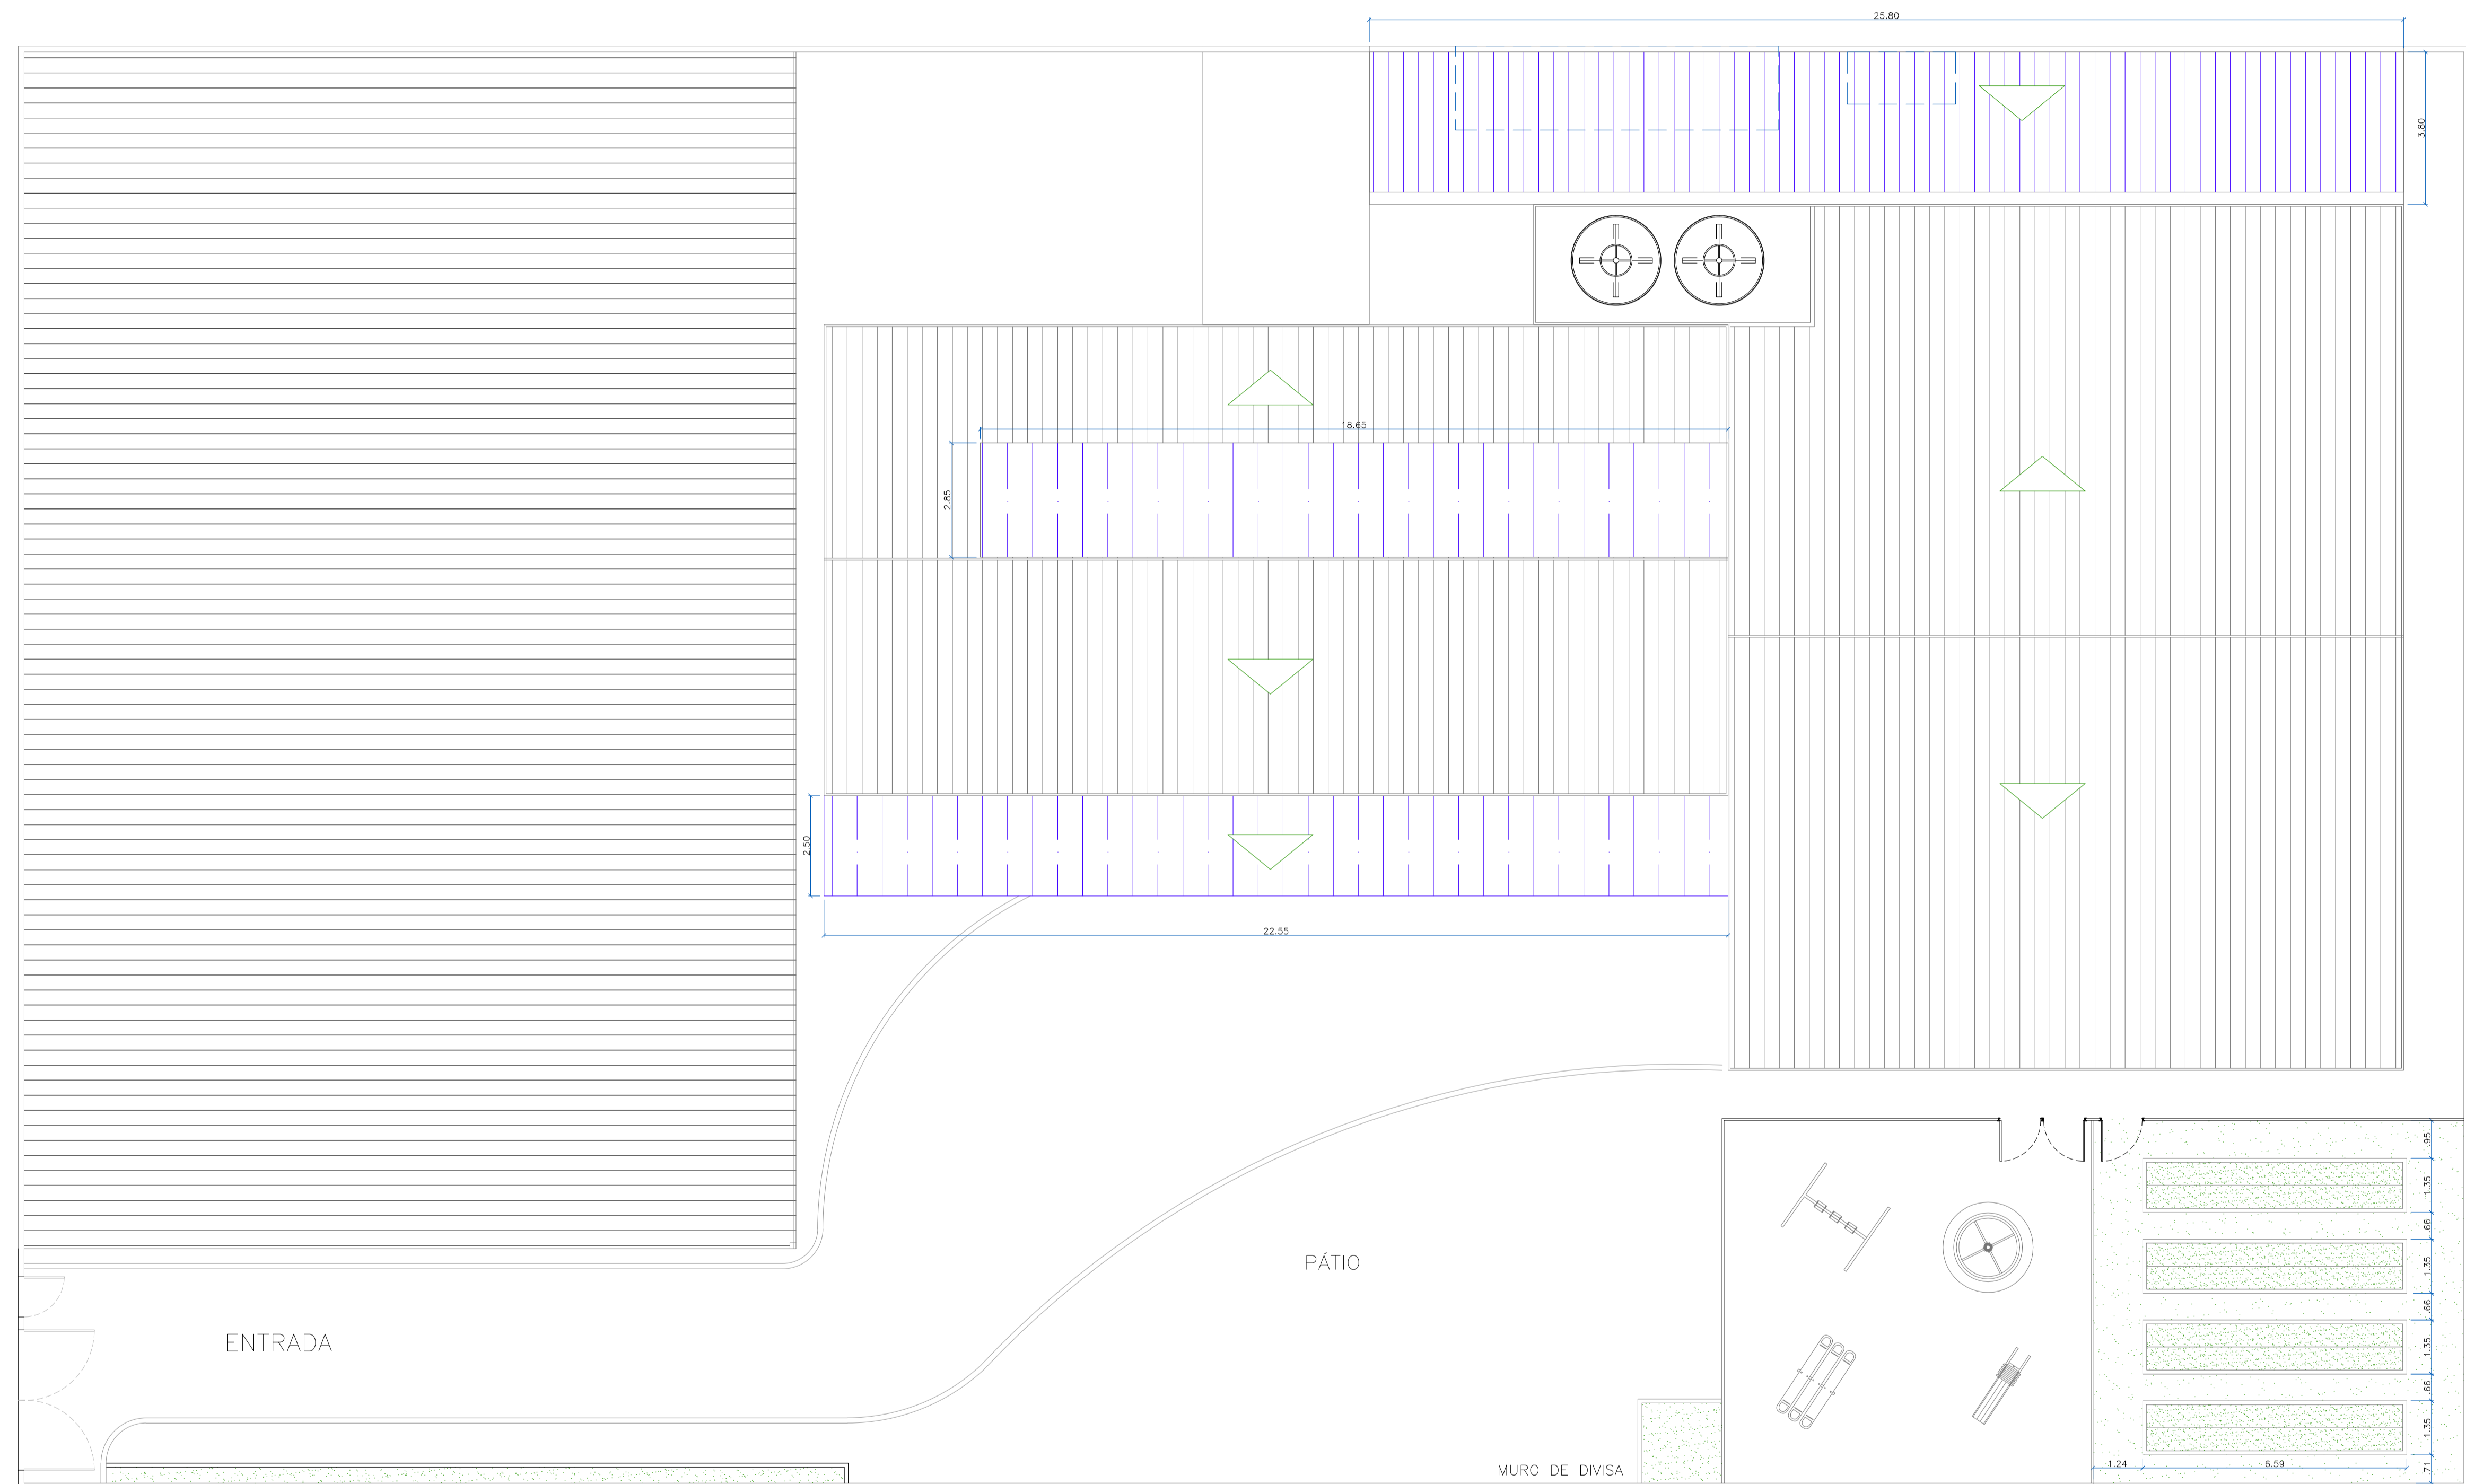

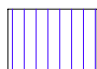
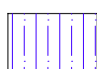
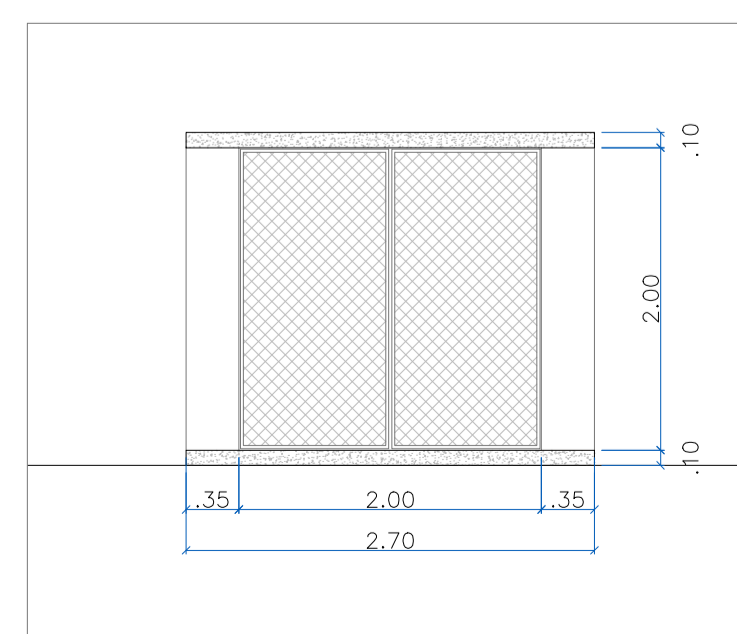


AV. LUIZ REZENDE




PLANTA DE COBERTURA - PROJETO REFORMA ESCOLAR
esc 1:100

-  TELHADO EXISTENTE
-  TELHADO METÁLICO A SER DEMOLIDO E RECONSTRUÍDO
-  TELHADO EM POLICARBONATO



ABRIGO DE GÁS
SEM ESCALA

 VOLPI CONSULTORIA E ADMINISTRAÇÃO DE EMPRESAS LTDA Av. Barão do Rio Branco, 2679 (Edifício Stella Central) - Sala 509 Centro - Juiz de Fora - MG Fones: (32) 3233-2188 / (32) 9 8806-8643 - Email: volpi_consultoria@yahoo.com.br	
Prefeitura: Prefeitura Municipal de Paraisópolis/ MG	
Descrição: PROJETO DE REFORMA DA ESCOLA MUNICIPAL MONSENHOR JOSÉ CARNEIRO PINTO RUA LUIZ REZENDE, 533 - PARAISÓPOLIS/ MG	
Assinatura do Responsável Técnico: _____	
Desenho: Camilla	Escala: Indicada
Data: 27/09/2021	Formato: A1
RRT N°: -	Prancha: 2/2
Assinatura do Prefeito: EVERTON DE ASSIS FERREIRA Prefeito Municipal	