


Ruas	SINALIZAÇÃO HORIZONTAL			SINALIZAÇÃO VERTICAL		
	Marcas longitudinais	Marcas Transversais	Piadas de Regulamentação	Piadas de Advertência	Piadas de Logradouro	
Linhas de limites de faixas opostas (LFO)	Linhas de bordo (LB)	Faixas de Travessia de pedestres (FTP-1)	Forma Redonda	Forma Octogonal	Forma Quadrada	
combinado (LFO-1)	sebordado (FP-1)	Linhas de referência (LR)	R-19	R-1	A-330	
Rua B-	143,28	60,00	15,46	2,00	4,00	
Rua D (trecho 1)	13,08	30,00	3,05	1,00	2,00	
Rua D (trecho 2)	44,82	30,00	3,05	1,00	2,00	
Rua E (trecho 1)	54,89	60,00	12,46	4,00	4,00	
Rua E (trecho 2)	145,06	60,00	9,08	1,00	4,00	
Rua E (trecho 3) - 1ª e 2ª referências	28,89	30,00	5,90	1,00	1,00	
Rua F-	57,25	30,00	1,00	1,00	1,00	
Rua G-	79,90	270,00	49,20	17,00	1,00	
TOTALS	208,99	759,03	120,00	10,00	10,00	
LAJOURNA DAS FAIXAS (cm):	10	10	30	30	10	

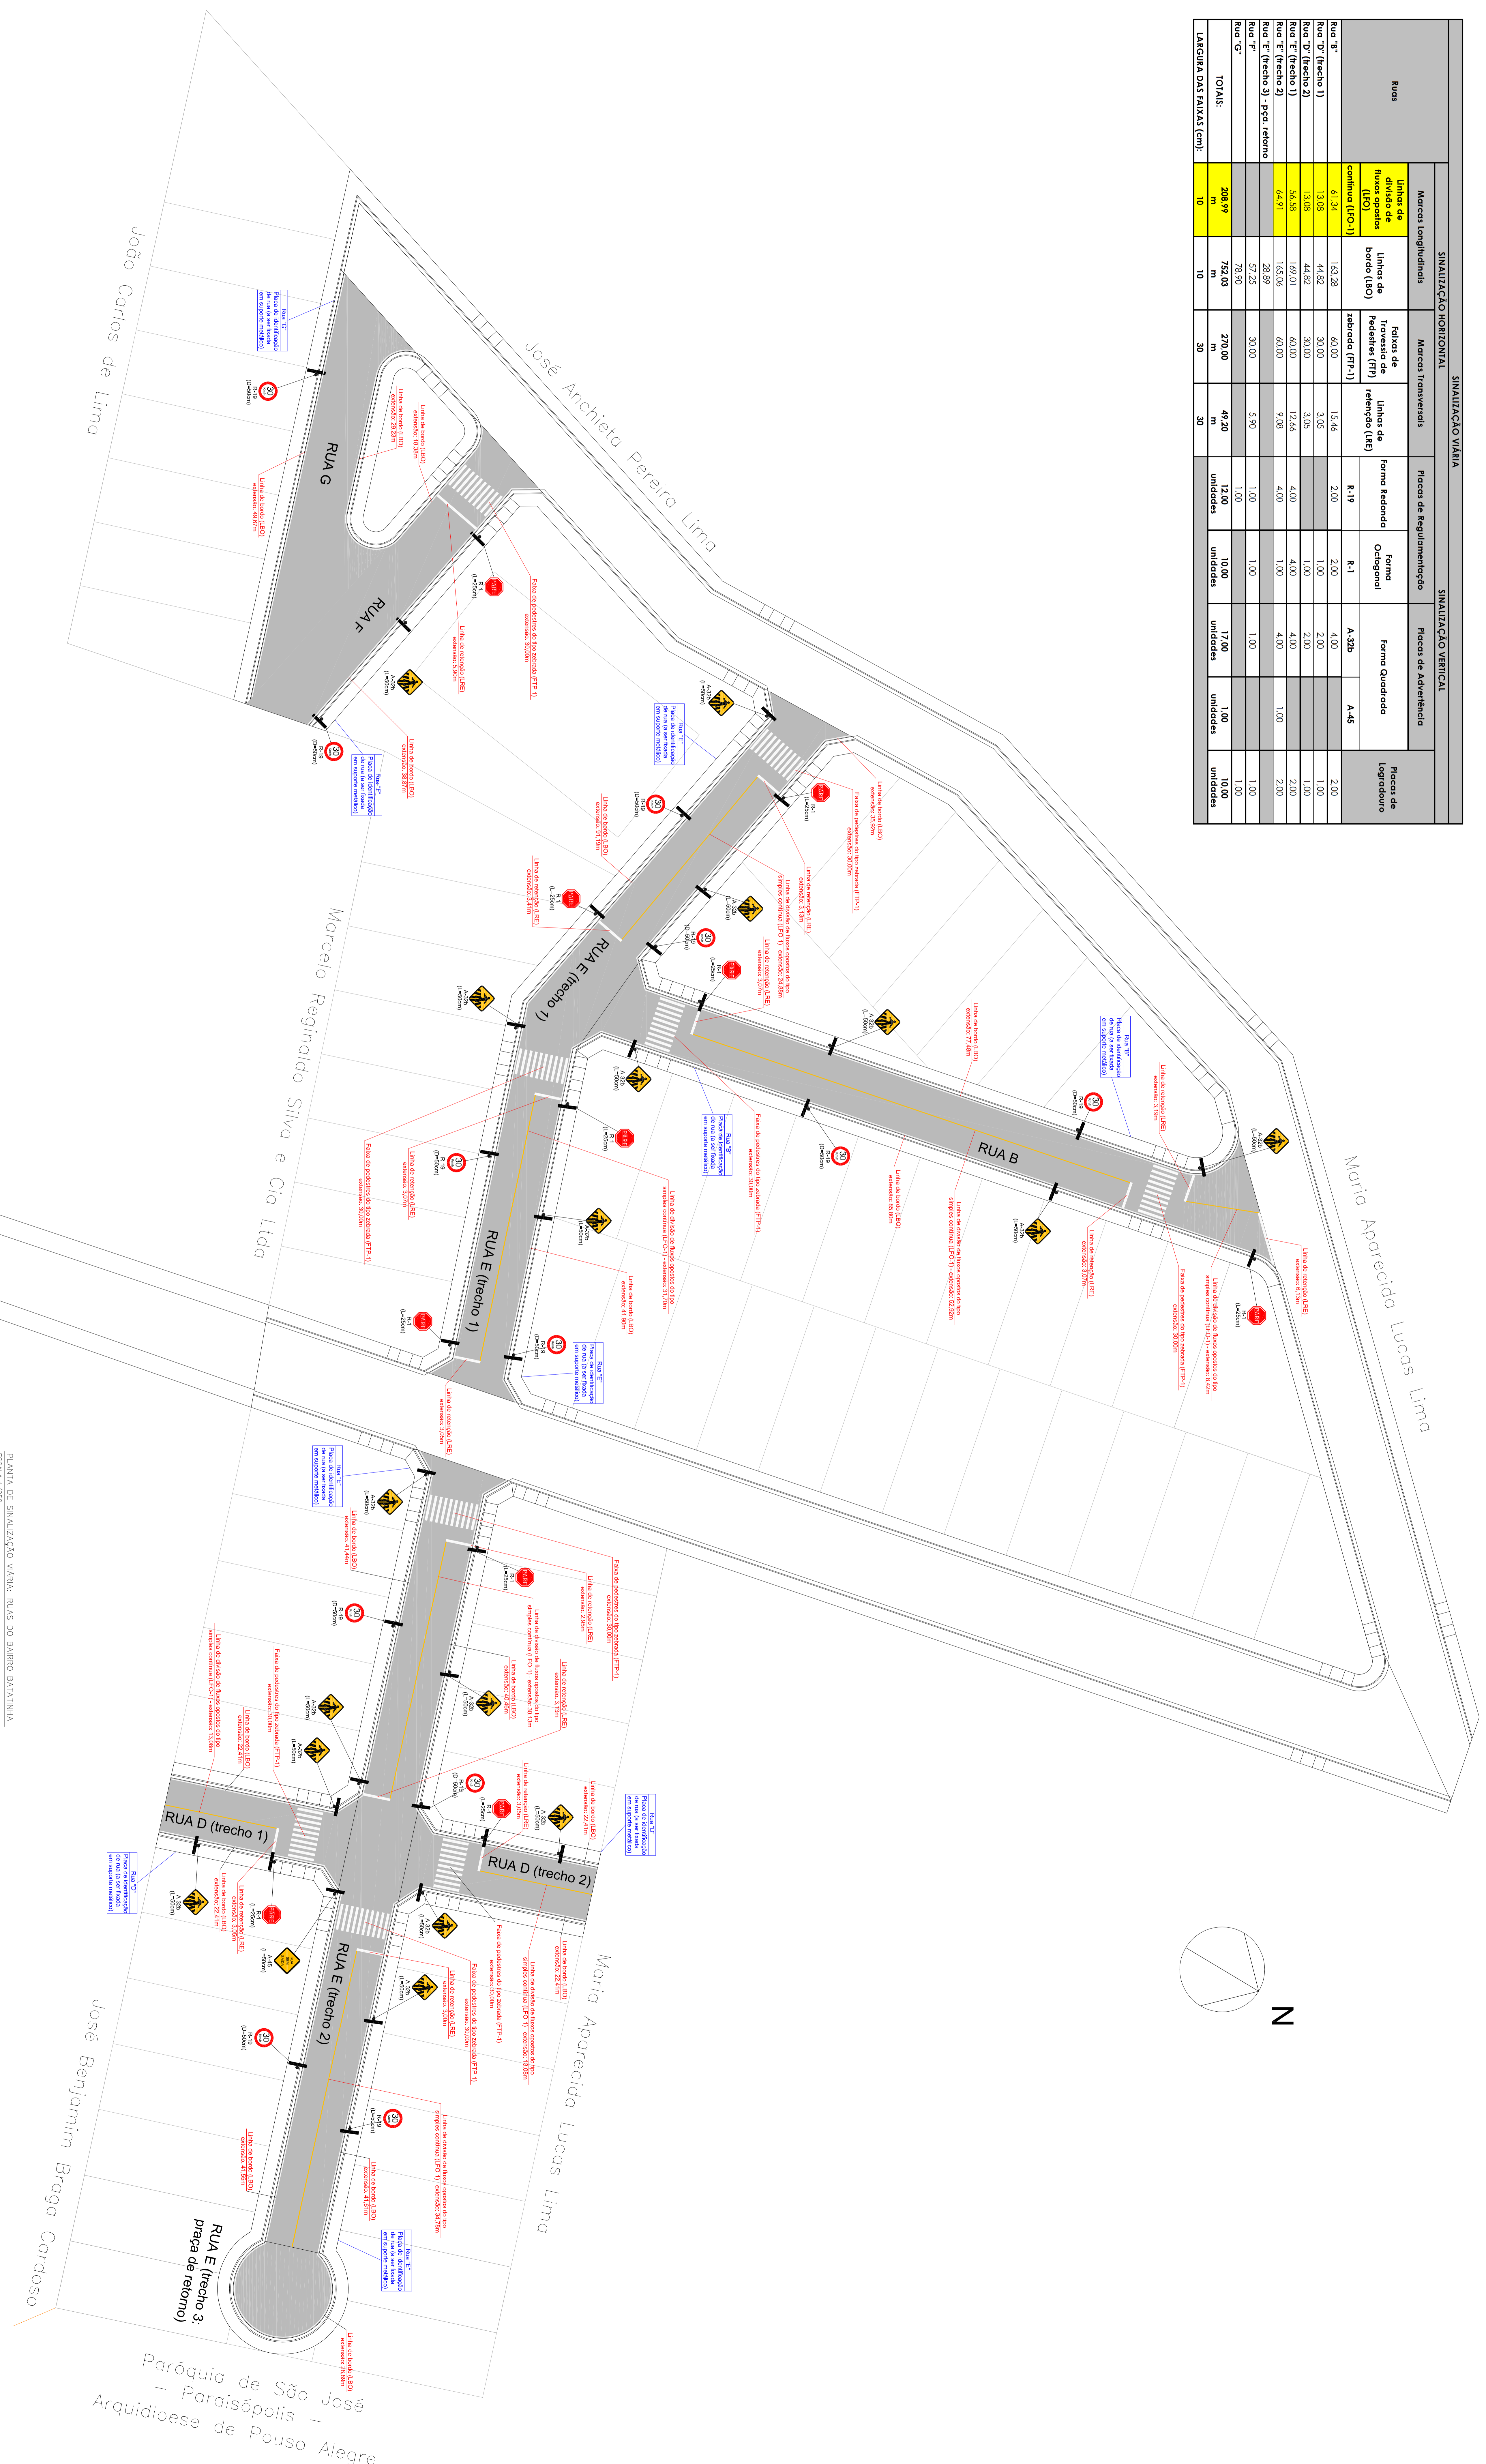

PLANTA DE SINALIZAÇÃO VERTICAL - RUAS DO BARRIO BATINHA
Escala: 1/2500

VOIPRI
VOLTA COLUNA TORRE E ADMINISTRATIVO DE EMPRESAS, LTA
Av. Basso do Rio Branco, 2879 - Edifício Spina Central - Sala 500
Centro - Jd. de Fora - MG
CNPJ: 08.023.232/0001-93 | INSC: 018.986.642-1 | E-mail: contato@voipri.com.br

Projeto: SINALIZAÇÃO VERTICAL - RUAS DO BARRIO BATINHA
Cidade: Paraisópolis - MG
Data: 02/11/2018
Hora: 14:00
Autor: [Assinatura]

VOIPRI
VOLTA COLUNA TORRE E ADMINISTRATIVO DE EMPRESAS, LTA
Av. Basso do Rio Branco, 2879 - Edifício Spina Central - Sala 500
Centro - Jd. de Fora - MG
CNPJ: 08.023.232/0001-93 | INSC: 018.986.642-1 | E-mail: contato@voipri.com.br

Projeto: SINALIZAÇÃO VERTICAL - RUAS DO BARRIO BATINHA
Cidade: Paraisópolis - MG
Data: 02/11/2018
Hora: 14:00
Autor: [Assinatura]