
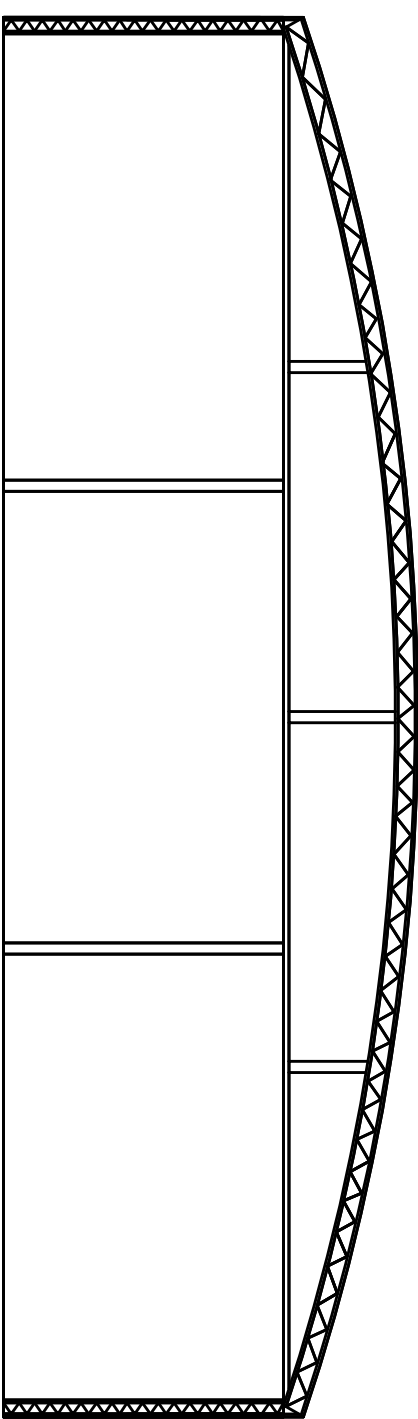
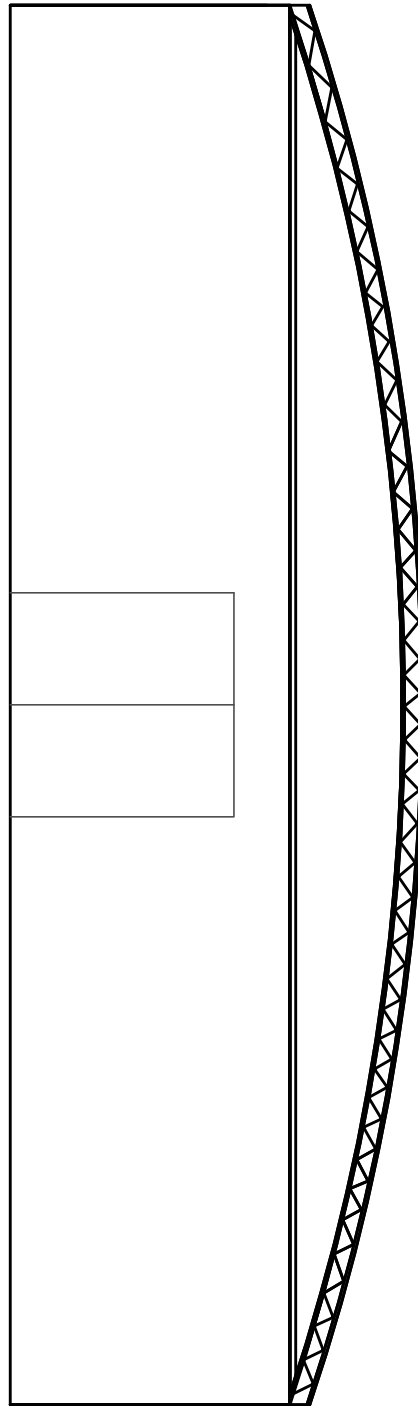
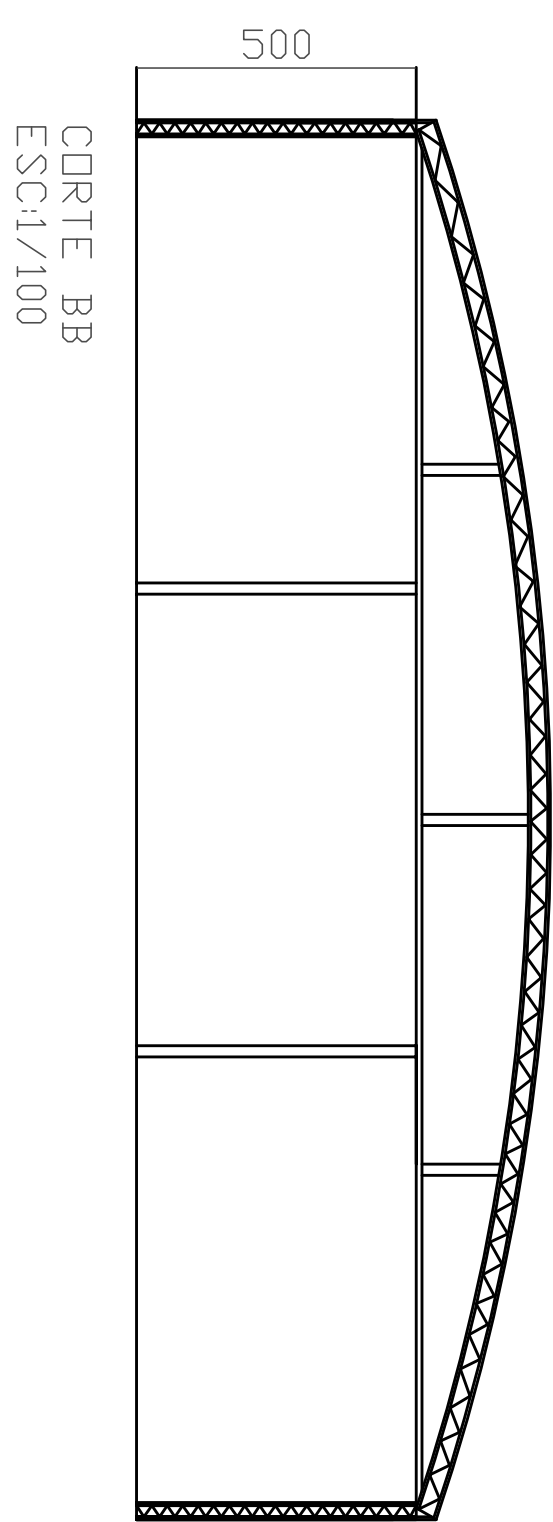
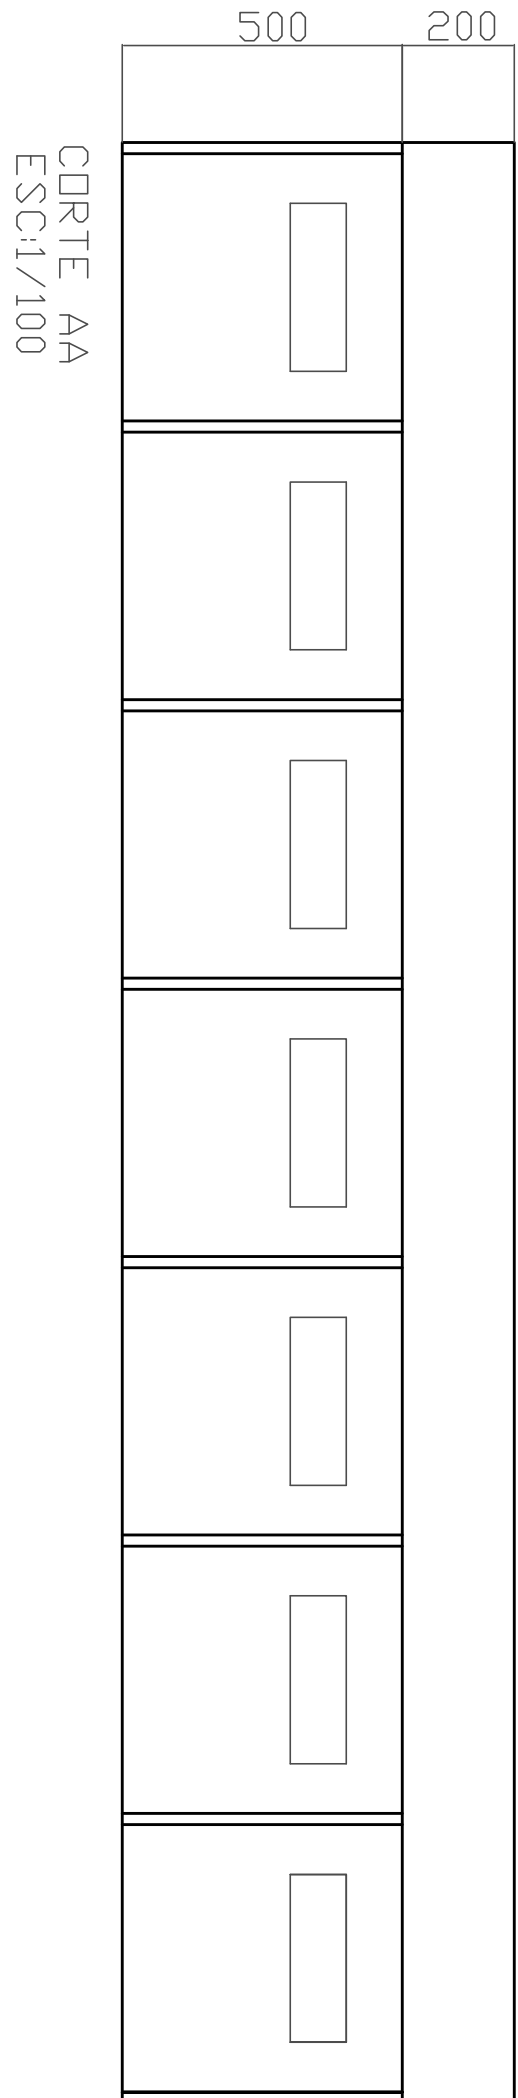


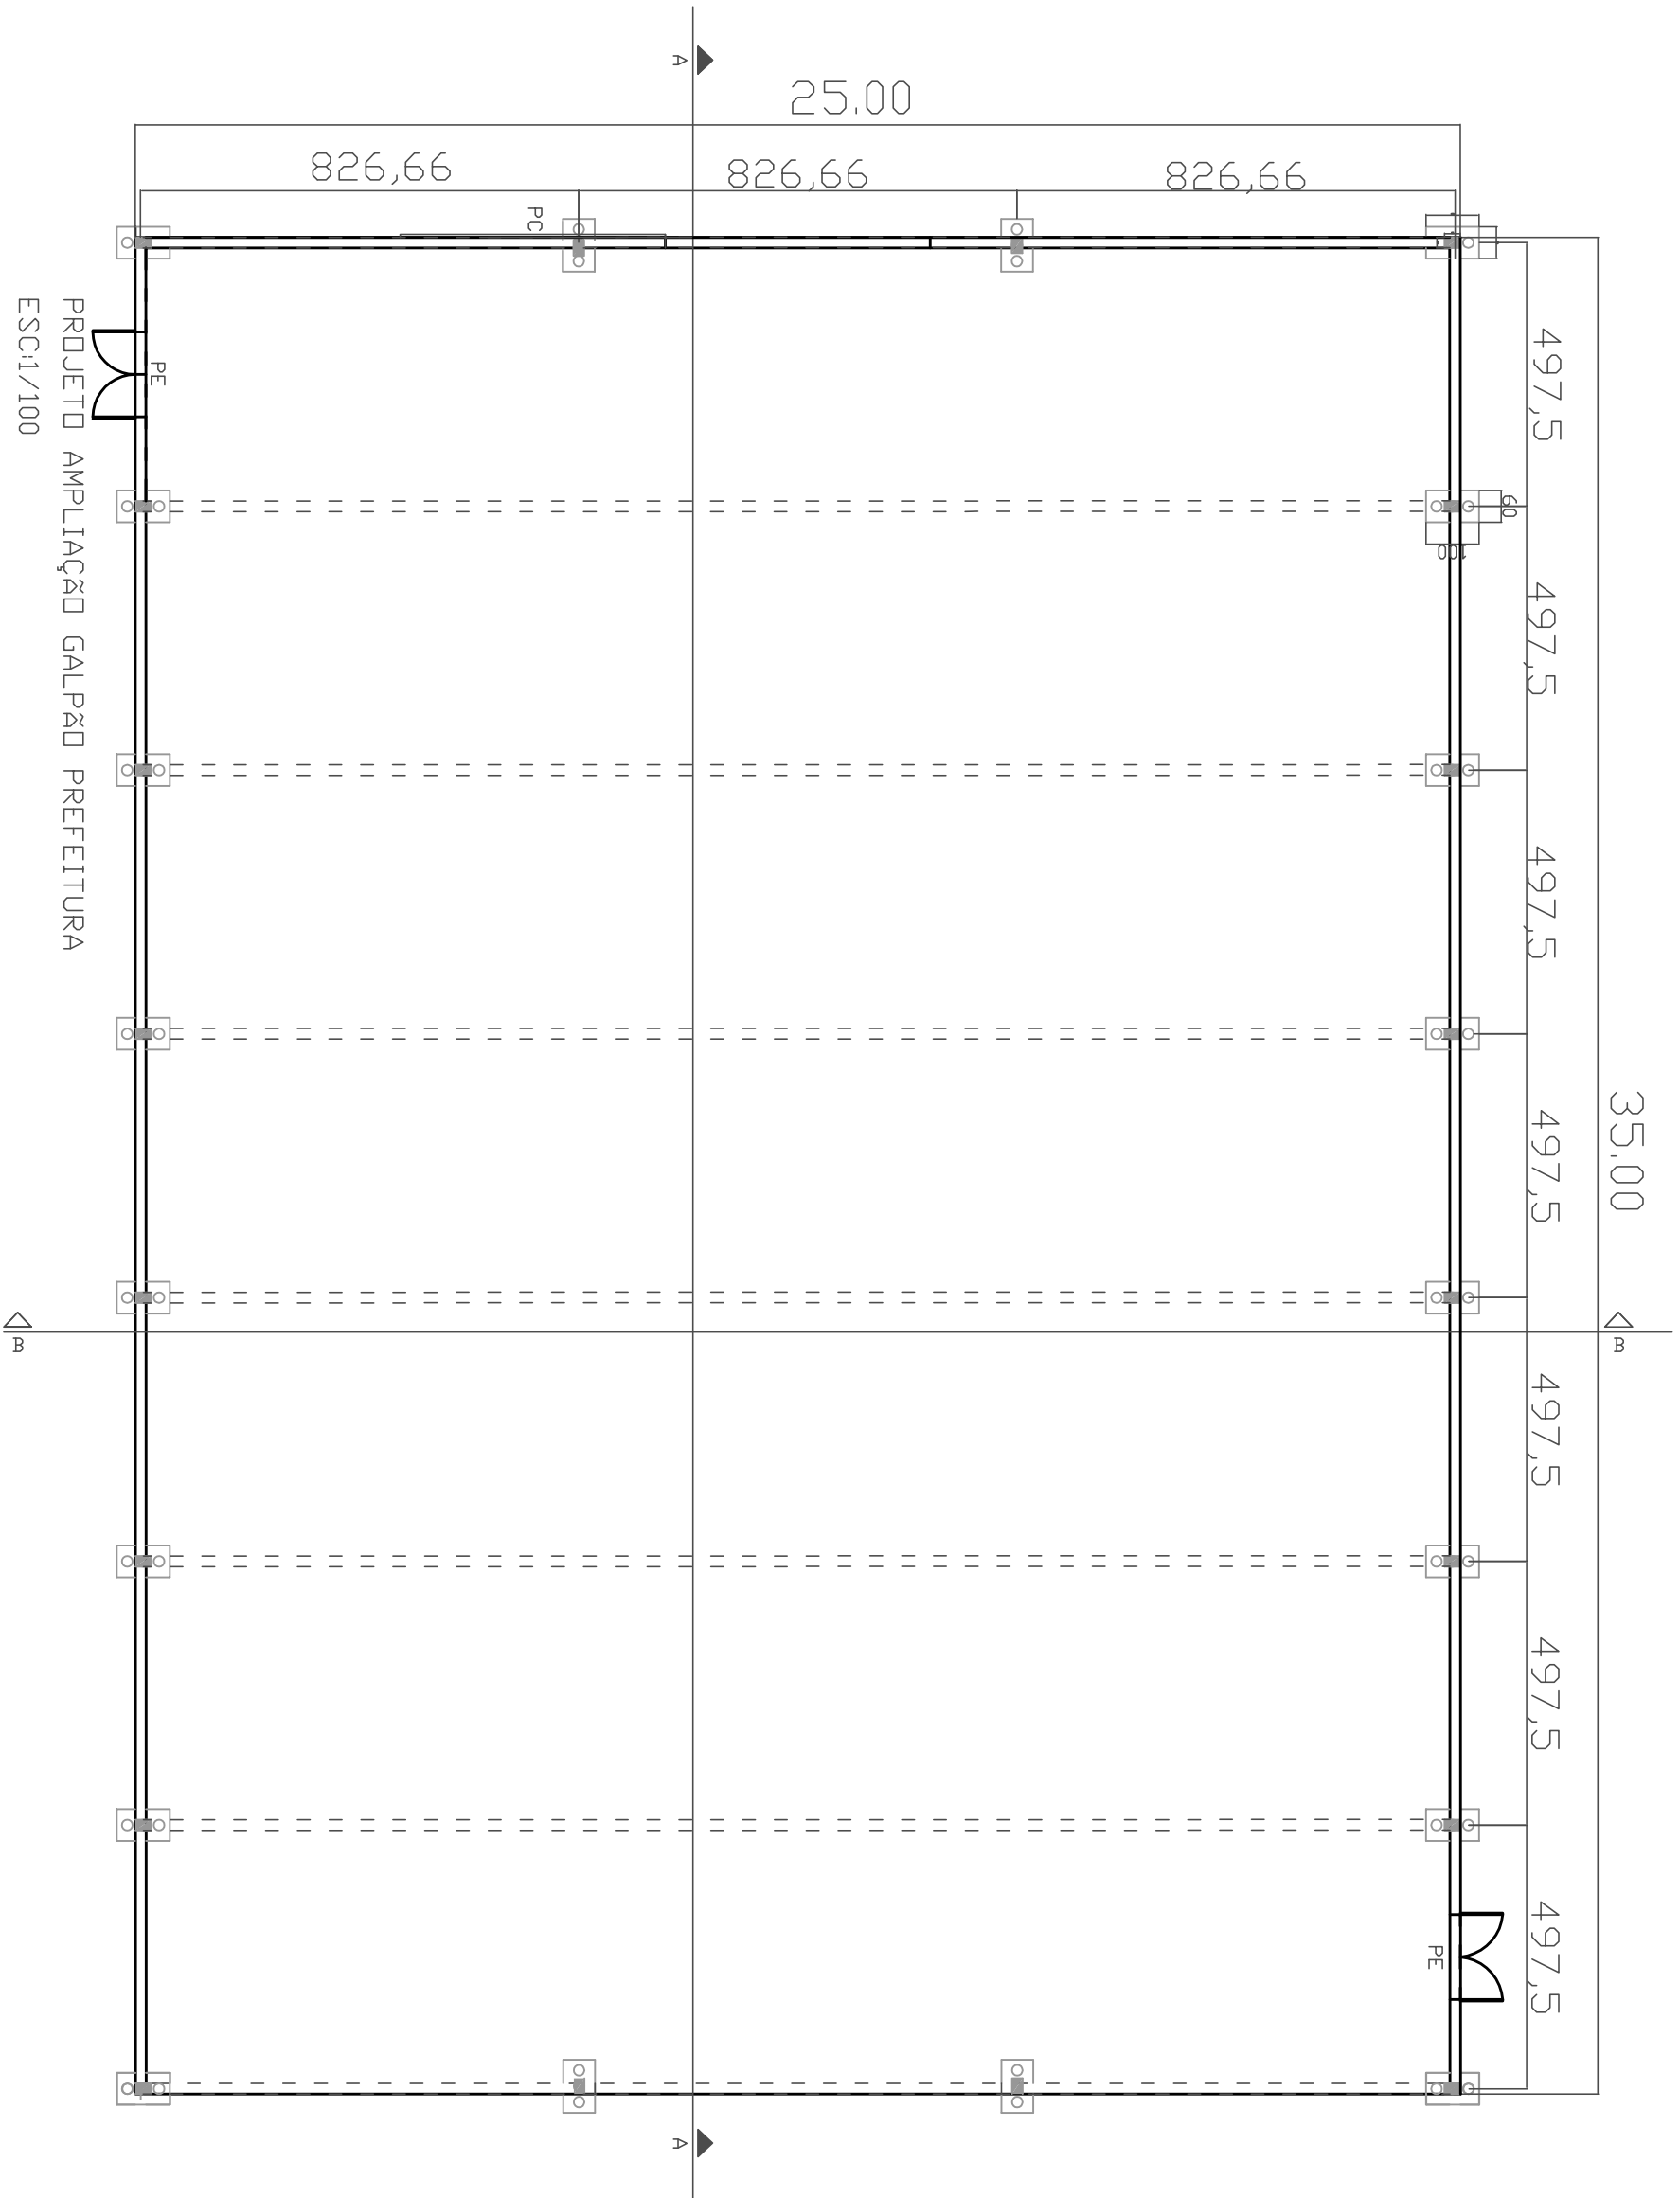


FACHADA FUNDOS
ESC1/100

ESTRUTURA METÁLICA DO GALPÃO
LEGENDA DE MATERIAIS:

MATERIAIS:
Viga "V" 4 PDL CHAPA 11 -----106 Barras de 6n.
Contêineres 1 1/4"x1/8"-----112 Barras de 6n.
Placas (Ø) de 5nits de altura
Viga "V" 1/2 PDL CHAPA 11-----40 Barras de 6n.
Chapa 1/4" 430x350mm-----72 peças
Longarinas 35nits de comprimento
metalôn 80x40 Chapa de 14 -----108 barras de 6 n.
Telhas
Tela ondulada de 7 metros-----36 peças.
Tela ondulada de 5 metros-----72 peças
Acessórios
Parafusos T4x3/4-----2700 peças.
Parafusos 7/8x3/4-----120 peças.
Parafusos 1/2x1/4-----3000 peças.
Porca 7/8 aço-----240 peças.
Arruela de pressão-----240 peças.
Fundo anti corrosivo 18lts-----6 unidades.


Portas (Ø) de 1,60x2,10 e (Ø) porta de 5,00x4,00
Lanteril quadradado 2,00x1,00m-----9 peças
Metalôn 50x50x2mm-----3000 peças
Metalôn 30x50x1,5mm-----2000 peças
Contêineres 1 1/2"x1/4"-----2 barras
Contêineres 1 1/2"x1/8"-----2 barras
Barras cheta 1 1/2" x 1/8"-----2 barras
Rodana para porta de correr 4"-----3 peças
Trava de segurança para porta de emergência-----2 peças
14 Esquadrias basculantes (3,00x1,20)
Contêineres 1x1/8"-----2 barras
Contêineres 1x1/4"-----2 barras
Barras cheta 1x1/8"-----12 barras.
(Ø) 01 Porta central de correr em lanteril (5,00x4,00)
(Ø) 02 Portas Contra-fogo folha com dobradiça especial
fechadura,mancaleta e demais ferragens 1,60x2,10

ESTRUTURAS/FUNDAÇÃO

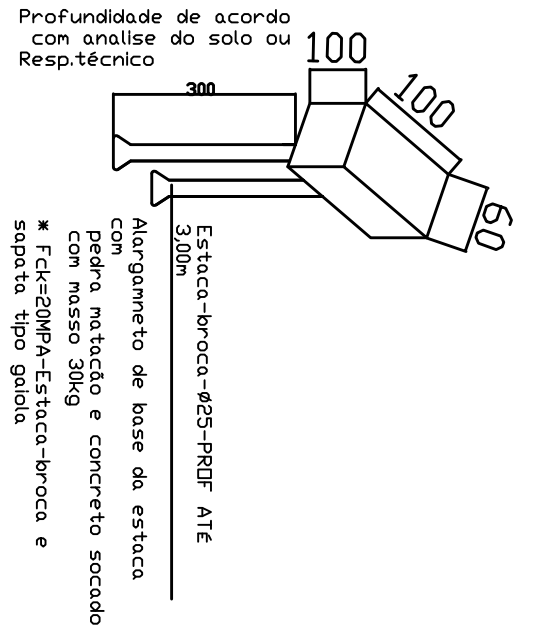


CONCRETO ARMADO GERAL		m3

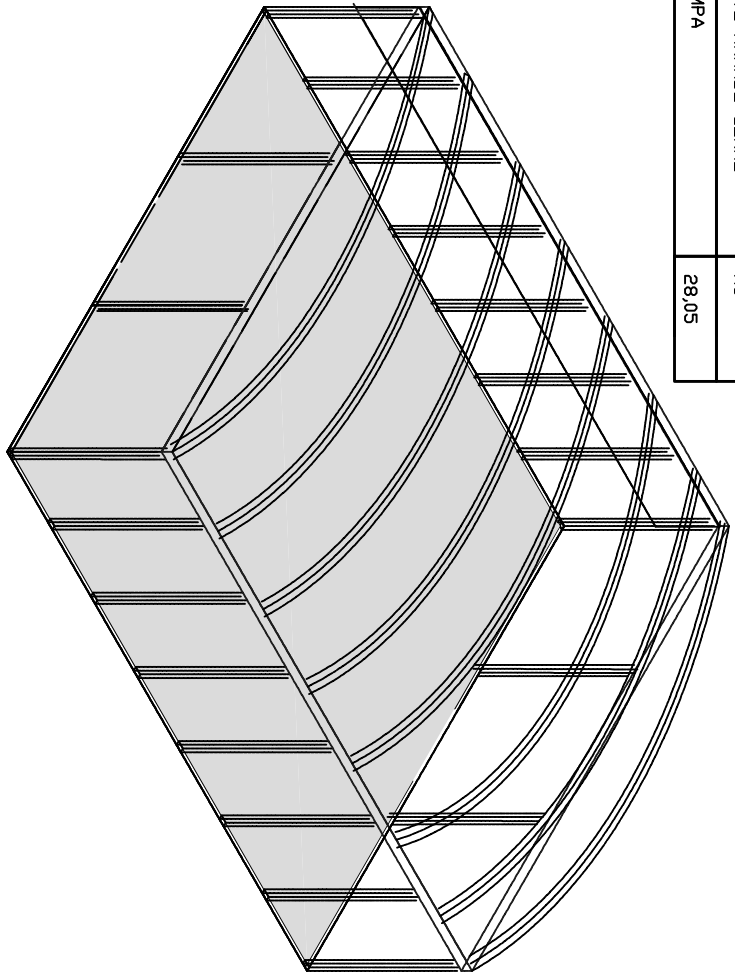

PROJETO ARQUITETÔNICO E ESTRUTURAL				FOLHA: UNICA	
PROPRIETÁRIO: Prefeitura Municipal					
CATEGORIA DE USO: Uso Comercial-Galpão Industrial					
AV./RUA/TRV: Rua Sete de Setembro N°993		QUADRA: LOTE		CIDADE: Piraópolis -MG	
LOTEAMENTO:		BAIRRO: CENTRO			
ÁREA A SER CONSTRUÍDA		ÁREA A SER AMPLIADA		ÁREA TOTAL DA EDIFICAÇÃO	
1600,00m²		875,00m²		2475,00m²	
Tela de concreto		Cimentimento		Zona de uso	
				Maneio de terra	
SITUAÇÃO SEM ESCALA		ÁREA DO TERRENO		7423,65m²	
		INSCRIÇÃO CADASTRAL		01-05-051-0006-0001	
TERRENO		DESENHO		ERIKÁ TEREZINHA SANTOS	
RESPONSÁVEL TÉCNICO		ARQUITETA ERIKA SANTOS		CREA/CAU	
AUTOR DO PROJETO		ARQUITETA ERIKA SANTOS		ISS	
PREPARETADO		Prefeitura Municipal		CPF/CCO	
INSS		CREA		035374516-07	
PREFEITURA		PREFEITURA		04/2015	