

Esta edificação está dotada dos seguintes

Sistemas de Proteção Contra Incêndio:

- Extintores
- Iluminação de Emergência
- Sinalização de Emergência

Alarma de Incêndio

- Hidrantes
- Edificação em estrutura de concreto


Em caso de emergência:

ligue 193 – Corpo de Bombeiros

ligue 190 – Polícia Militar

Modelo de sinalização M1

FIGURA 01

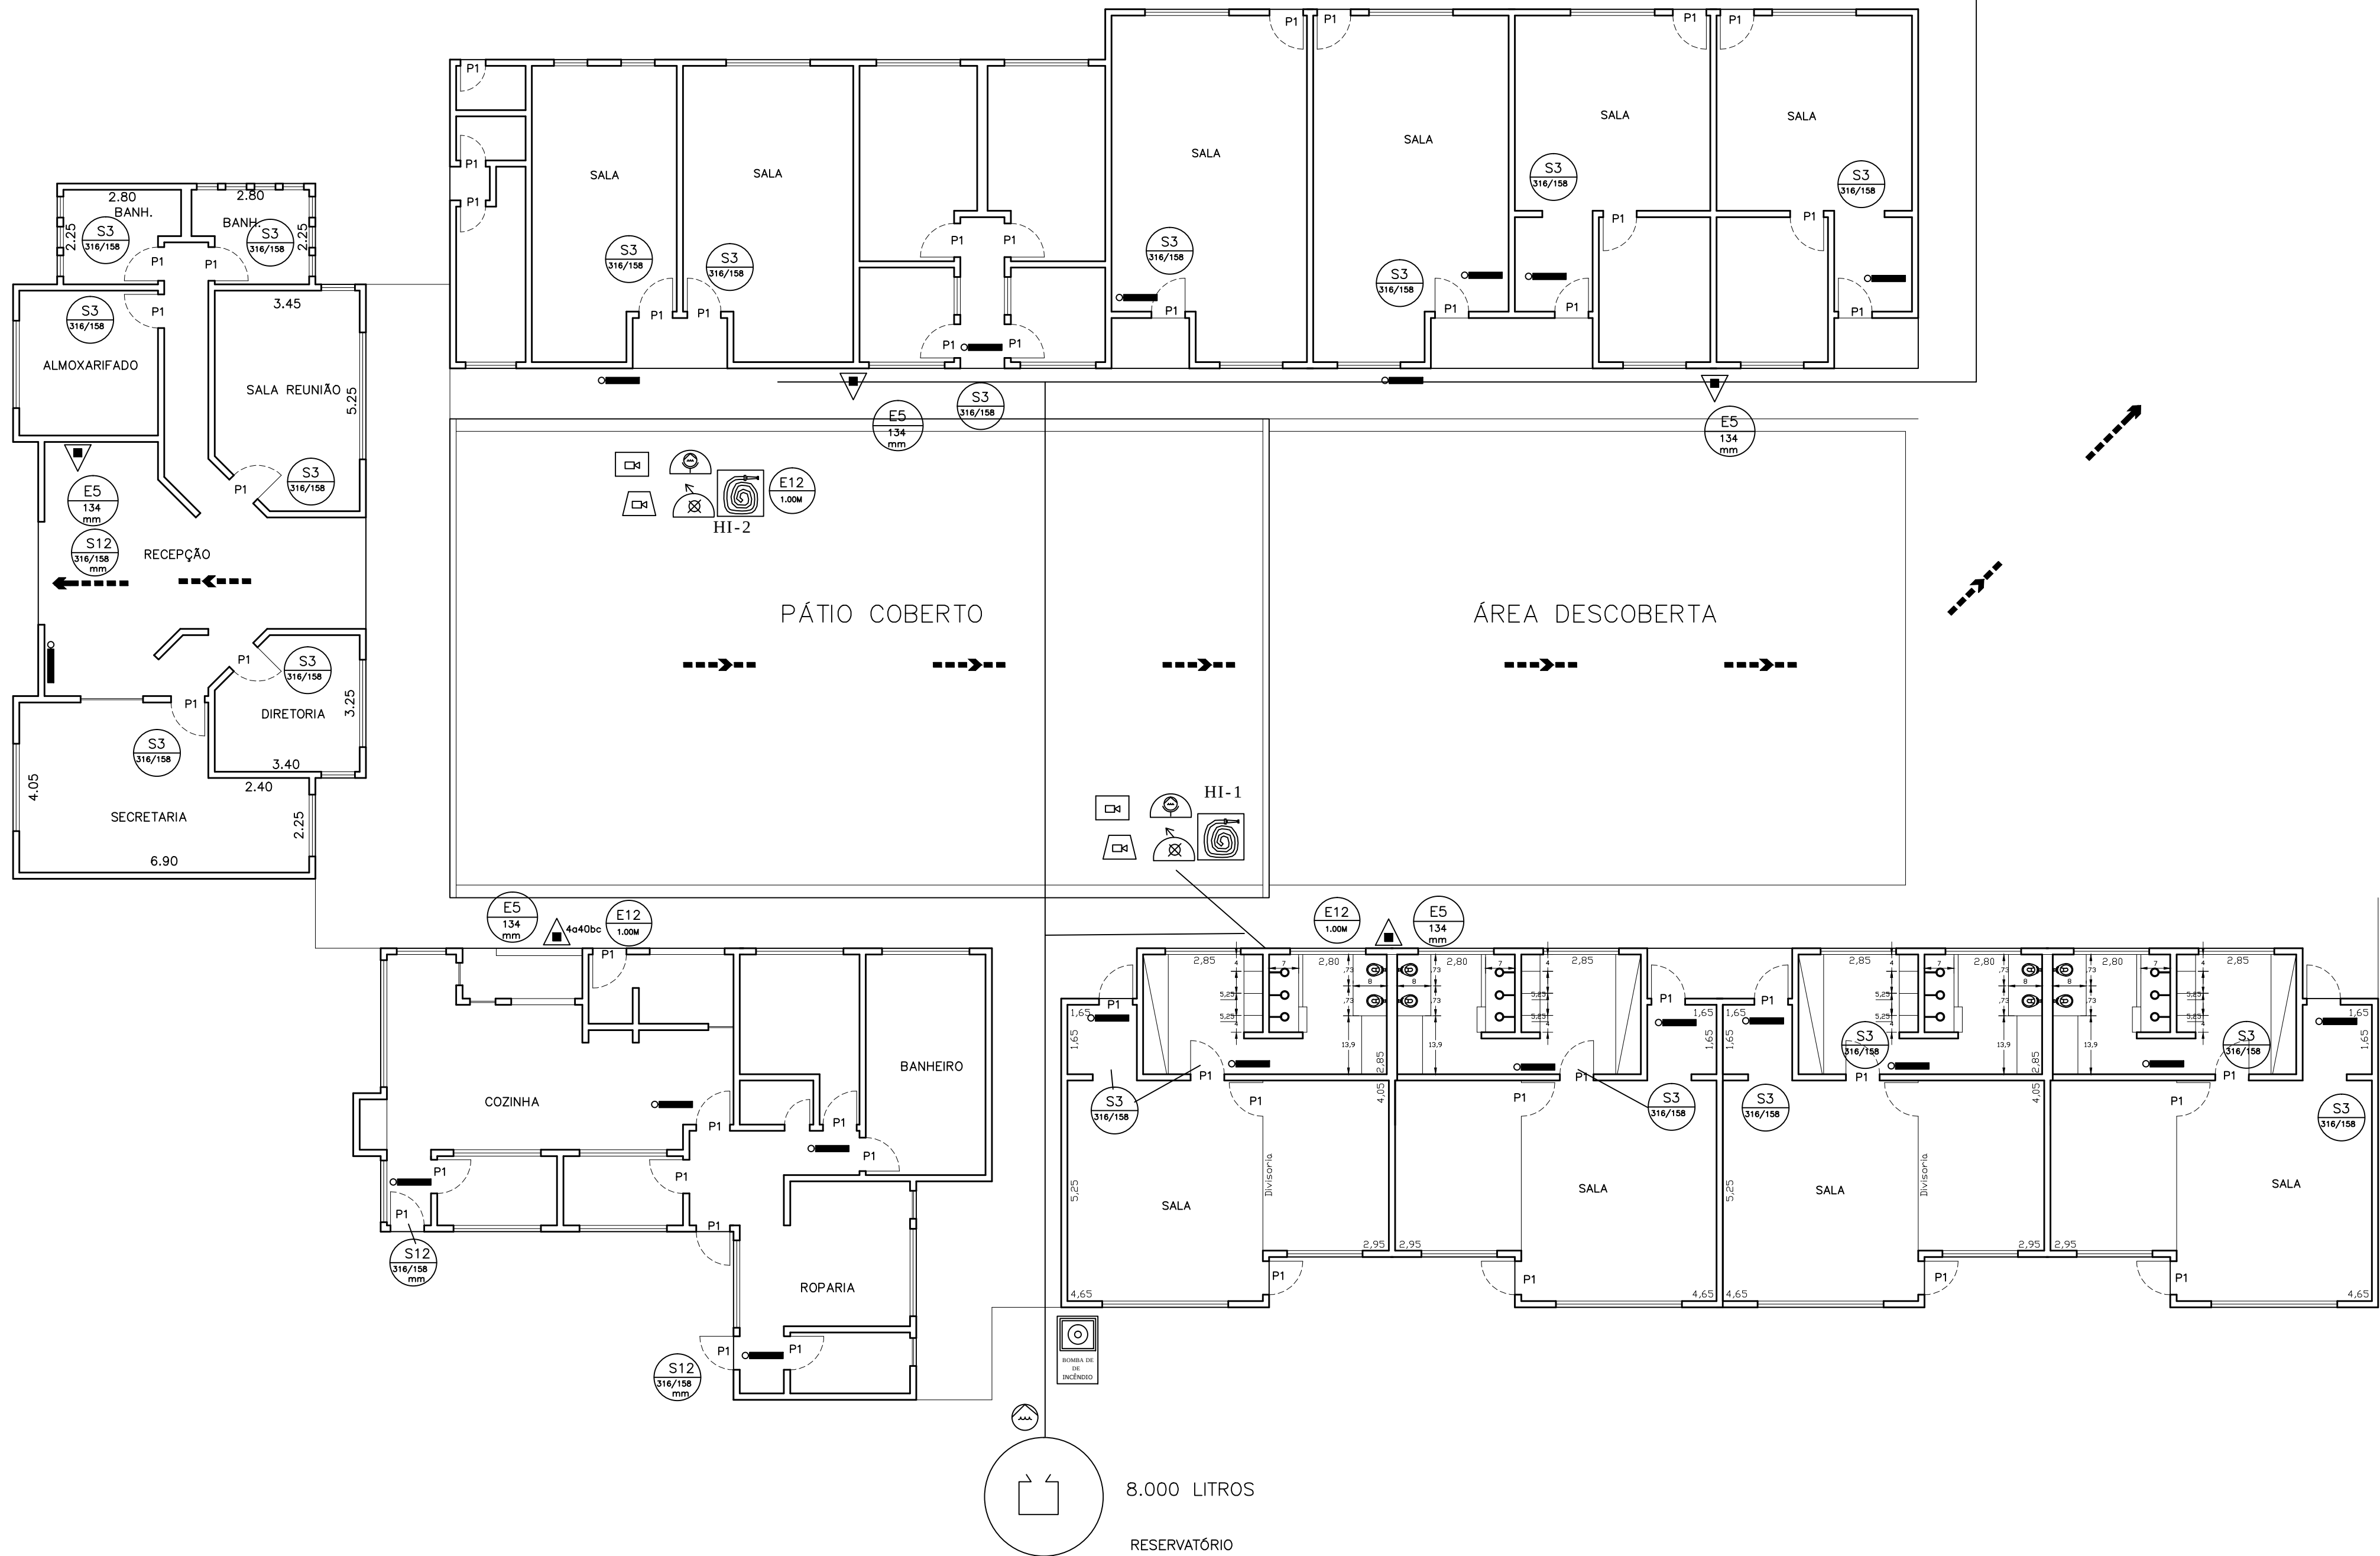

ÁREA: 993.61m²

CRECHE ERESTINA DE CARVALHO ALMEIDA

ENDEREÇO:

PREFEITURA: