



A=534.12m²

PAVIMENTO SUPERIOR
ESCALA : 1/100

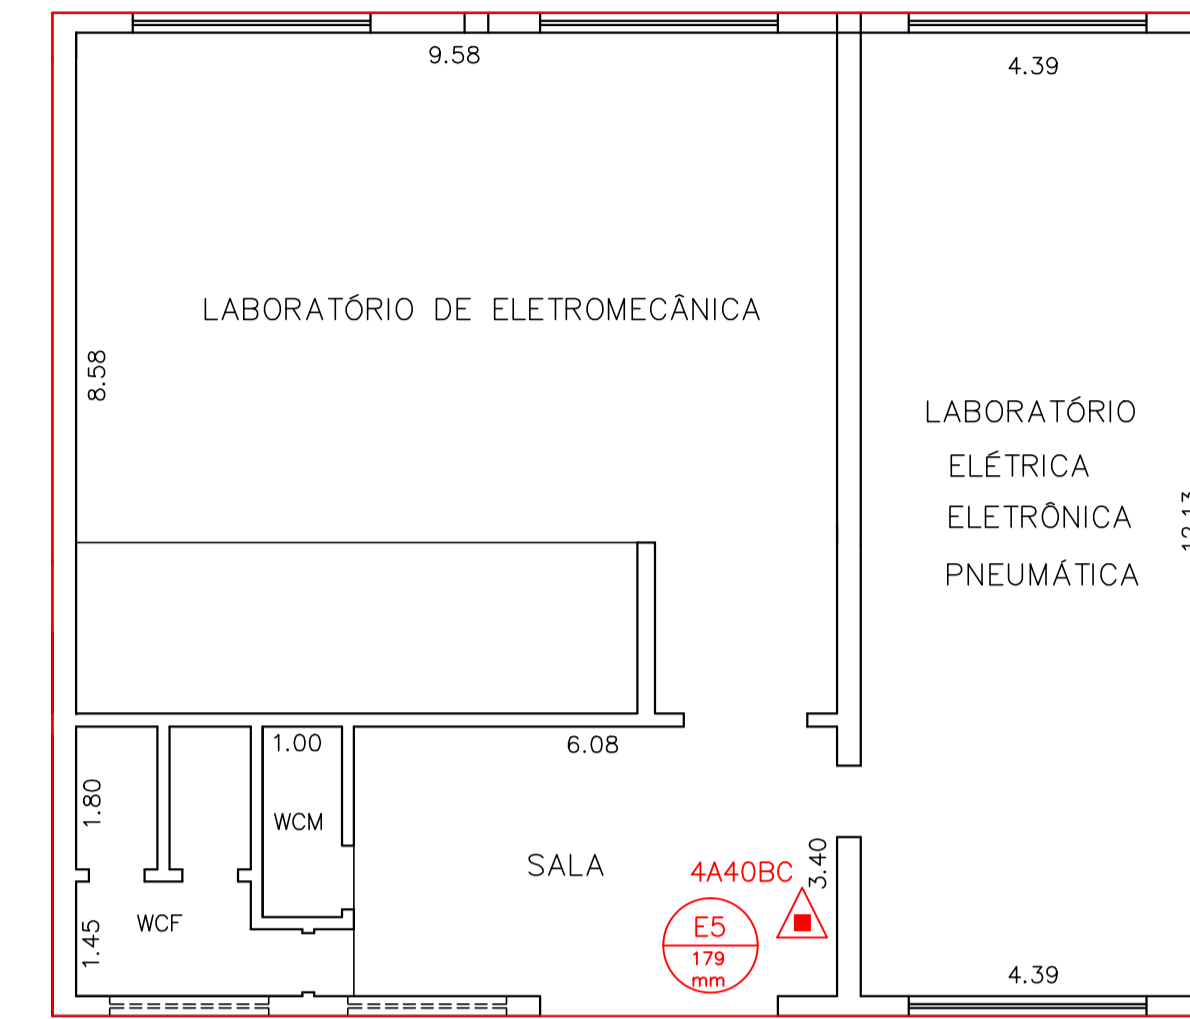

PAVIMENTO INFERIOR
ESCALA : 1/100
A=187.20m²

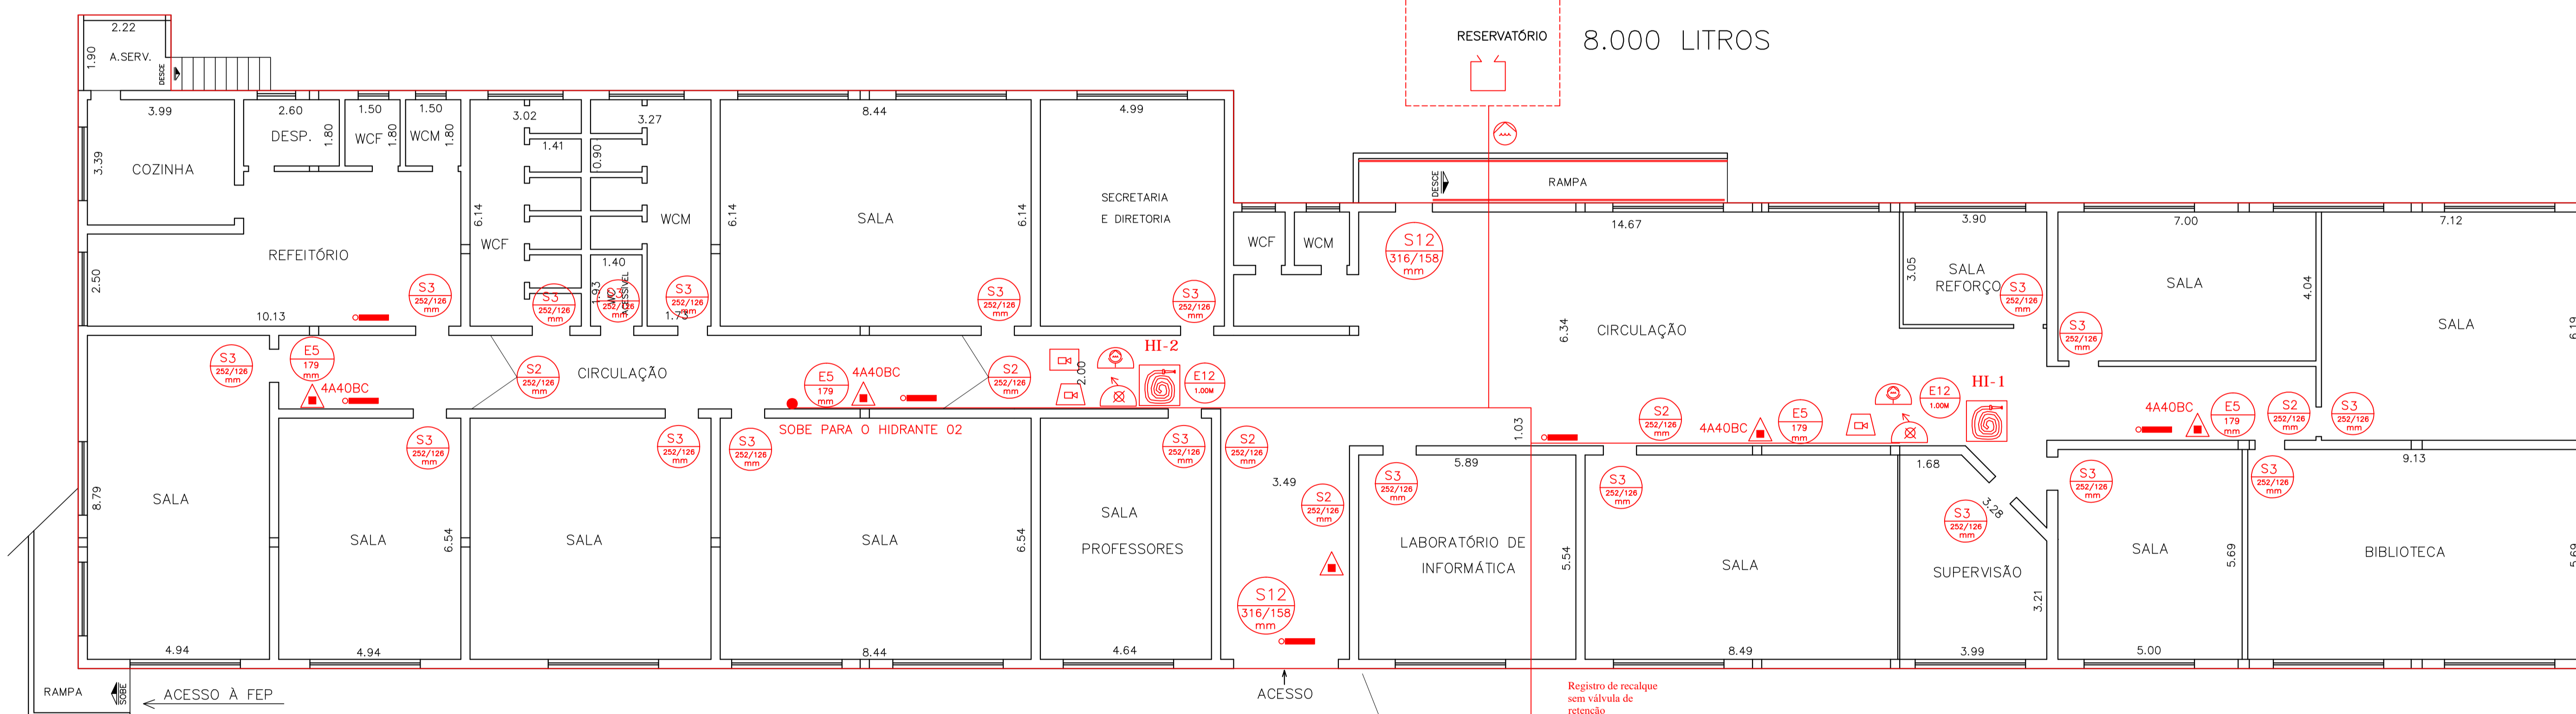


A=962.20m²

PAVIMENTO TÉRREO
ESCALA : 1/100

ESCOLA: A=1.683,32m²




RESERVATÓRIO 8.000 LITROS

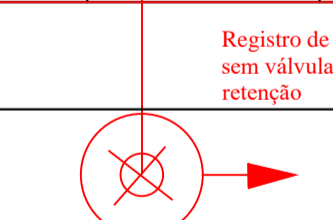

Registro de recalque sem válvula de retenção

- Esta edificação está dotada das seguintes
- Sistemas de Proteção Contra Incêndio:
 - Extintores
 - Iluminação de Emergência
 - Sinalização de Emergência
 - Alarme de incêndio
 - Hidrantes
 - Edifício em estrutura de concreto
- Em caso de emergência:
- Igual 193 - Corpo de Bombeiros
 - Igual 190 - Polícia Militar

Modelo de sinalização M1
FIGURA 01

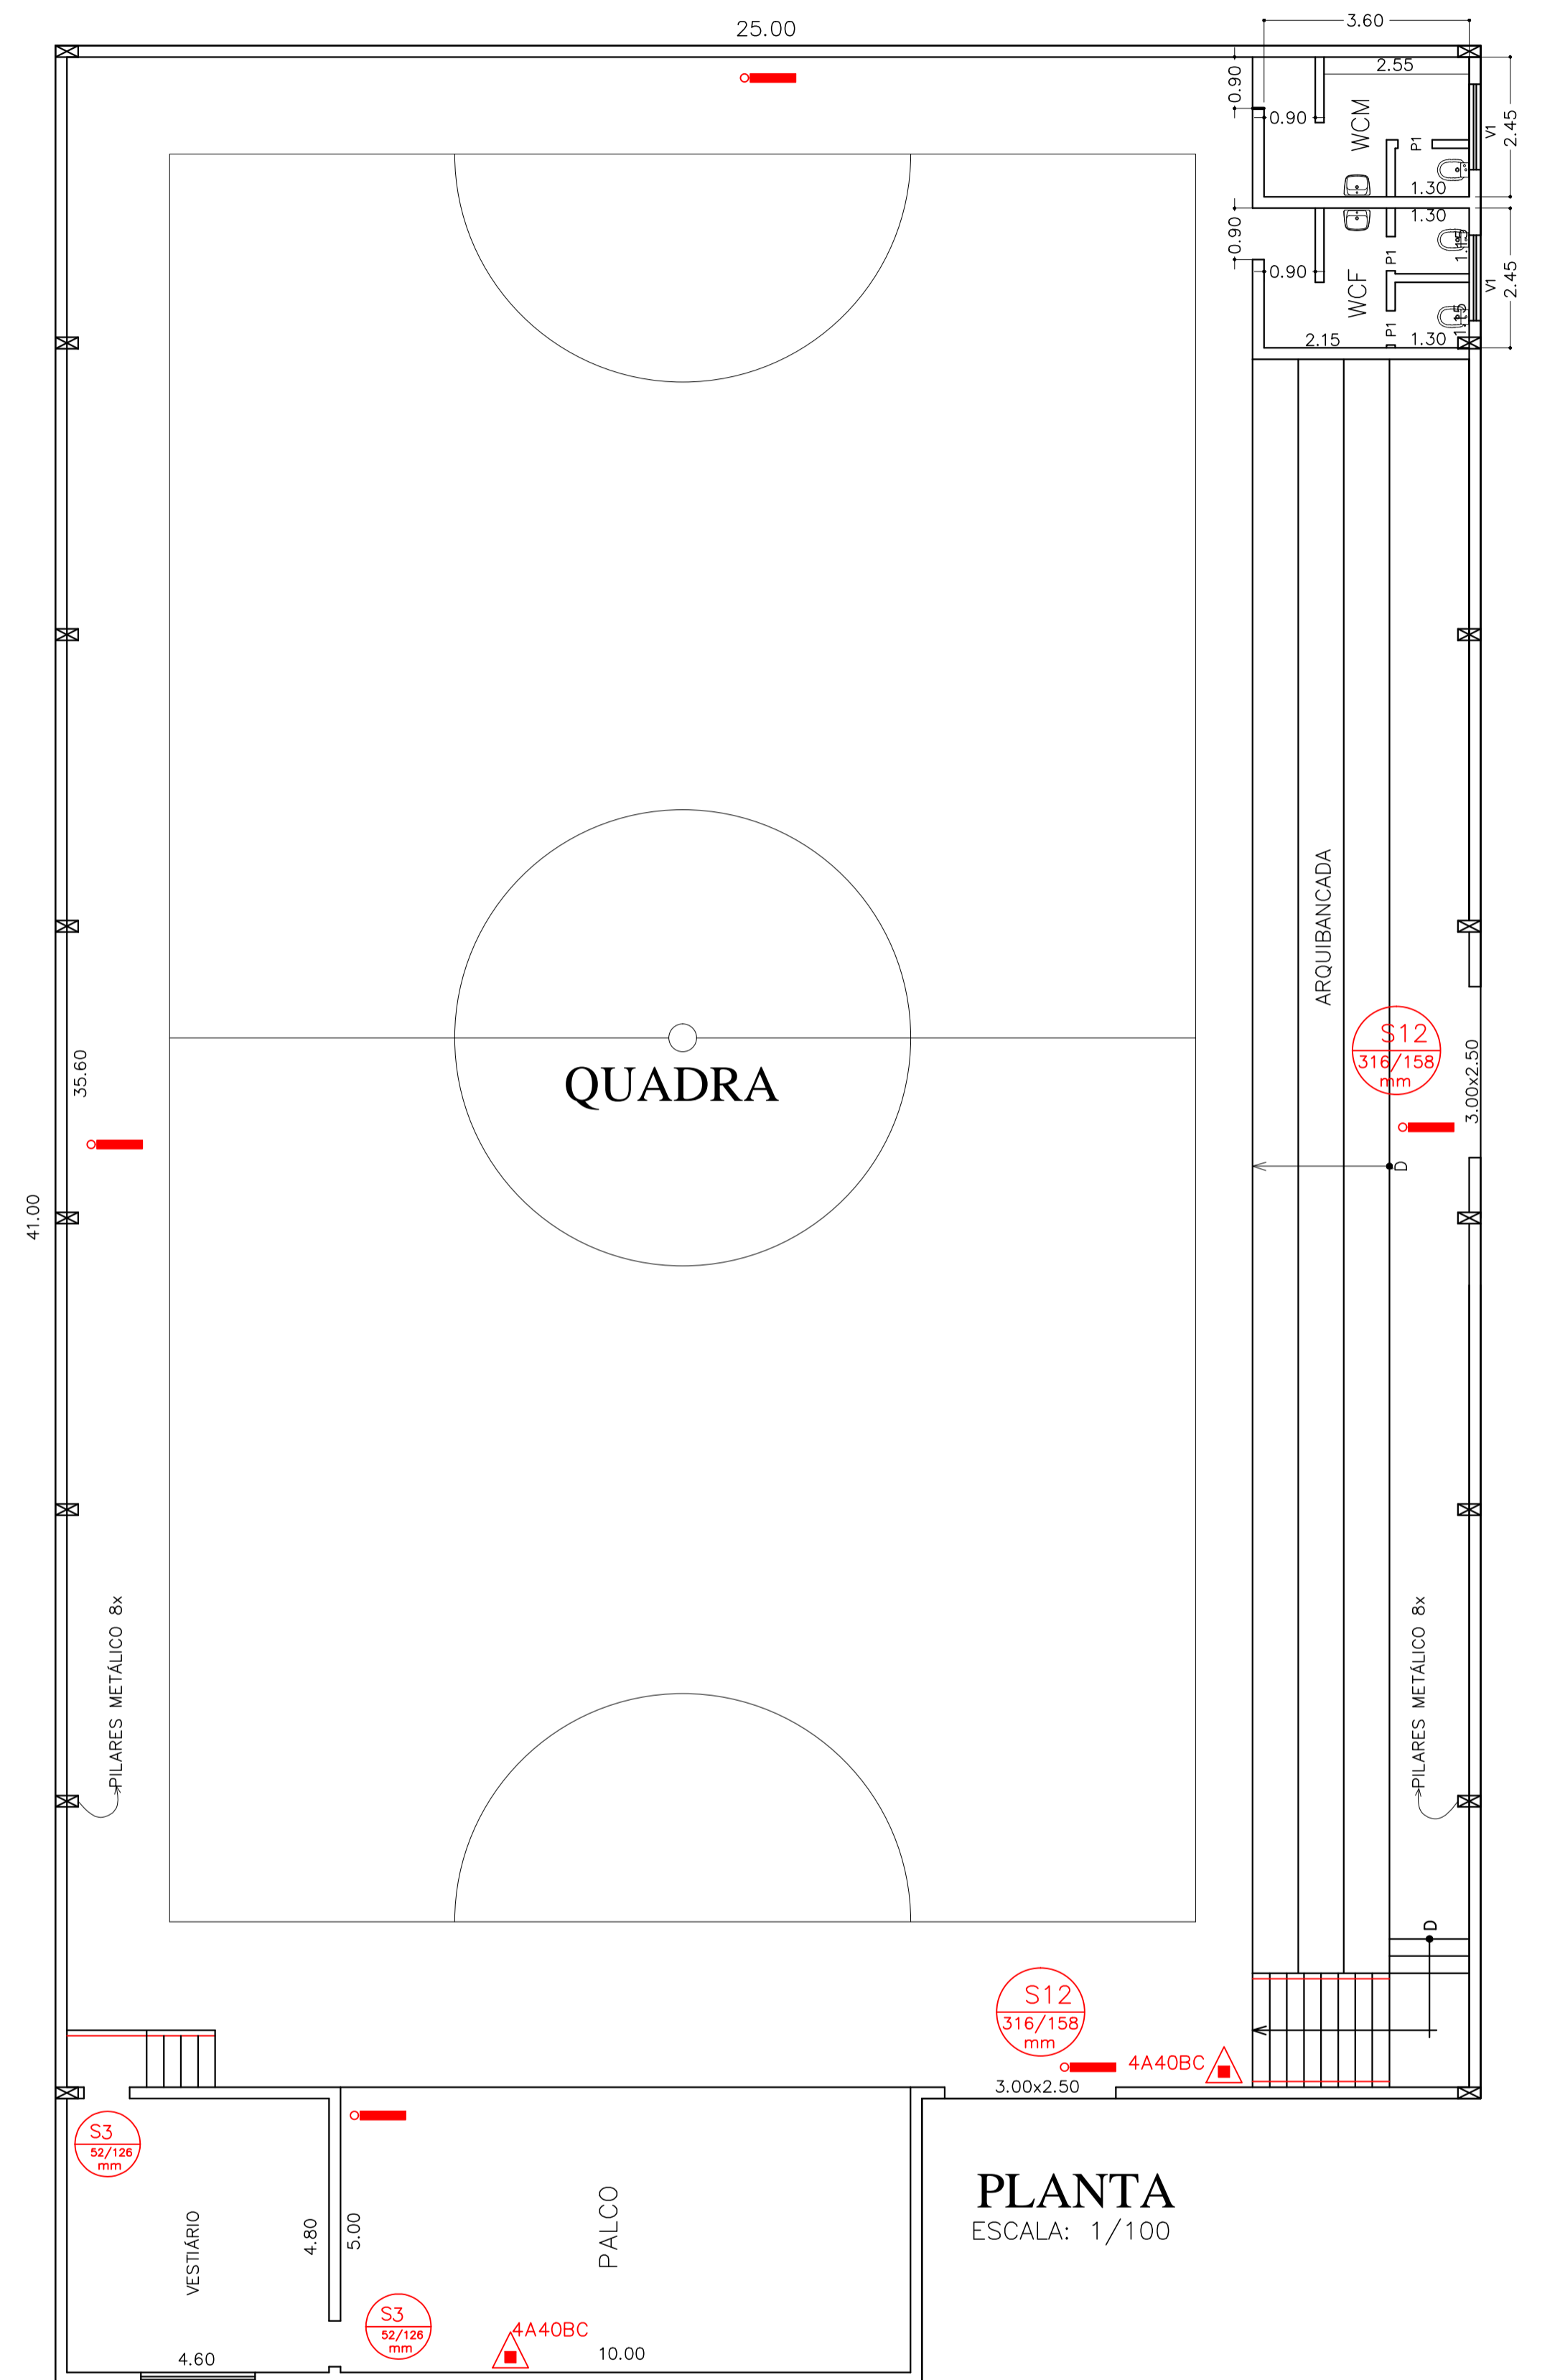

QUADRA: A=976.00m²

PLANTA
ESCALA: 1/100

ESCOLA MUNICIPAL MONSENHOR SEBASTIÃO VIEIRA
E FUNDAÇÃO EDUCACIONAL DE PARAISÓPOLIS - MG
ENDEREÇO: RUA CUMBICA, Nº 37, JARDIM AEROPORTO, PARAISÓPOLIS-MG
PREFEITURA: