


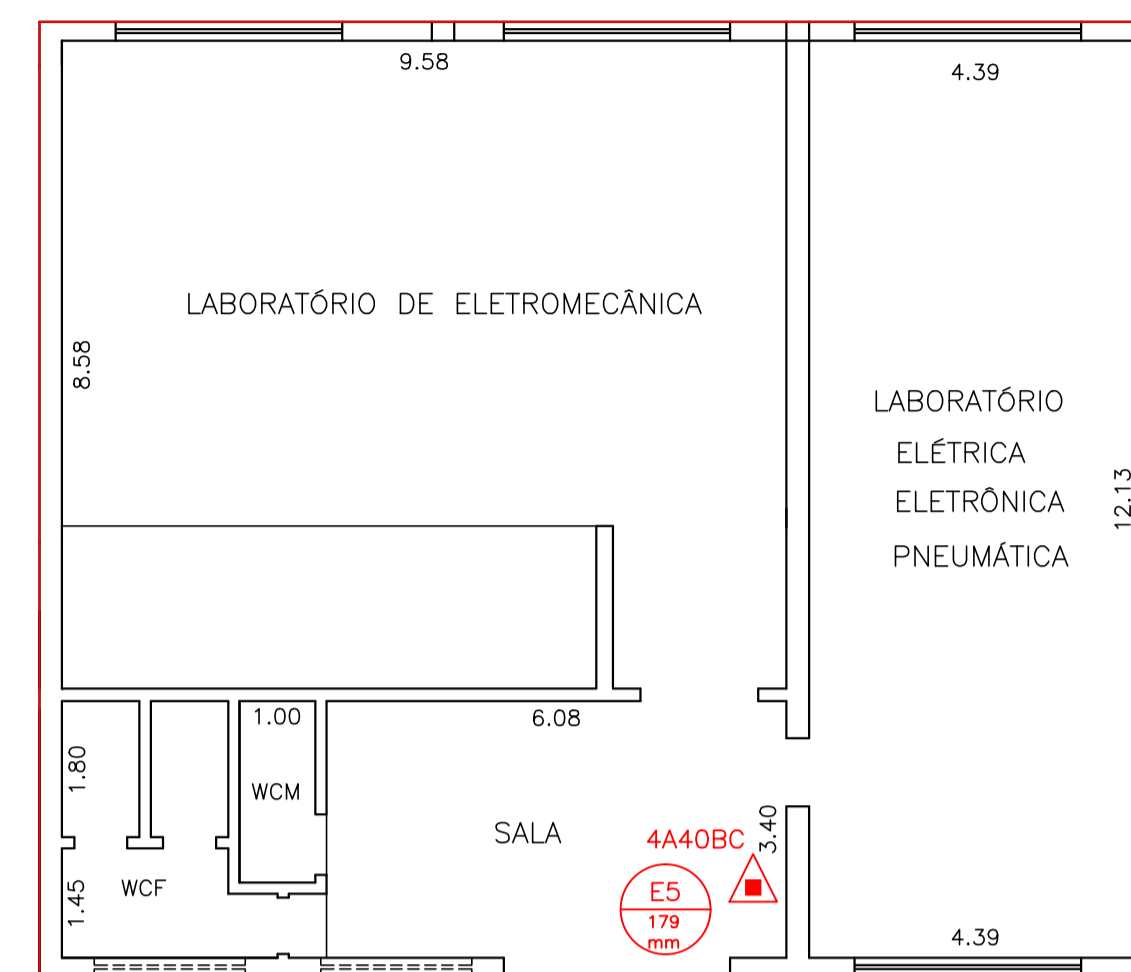


A=534.12m<sup>2</sup>

PAVIMENTO SUPERIOR  
ESCALA :1/100




PAVIMENTO INFERIOR  
ESCALA :1/100

A=187.20m<sup>2</sup>

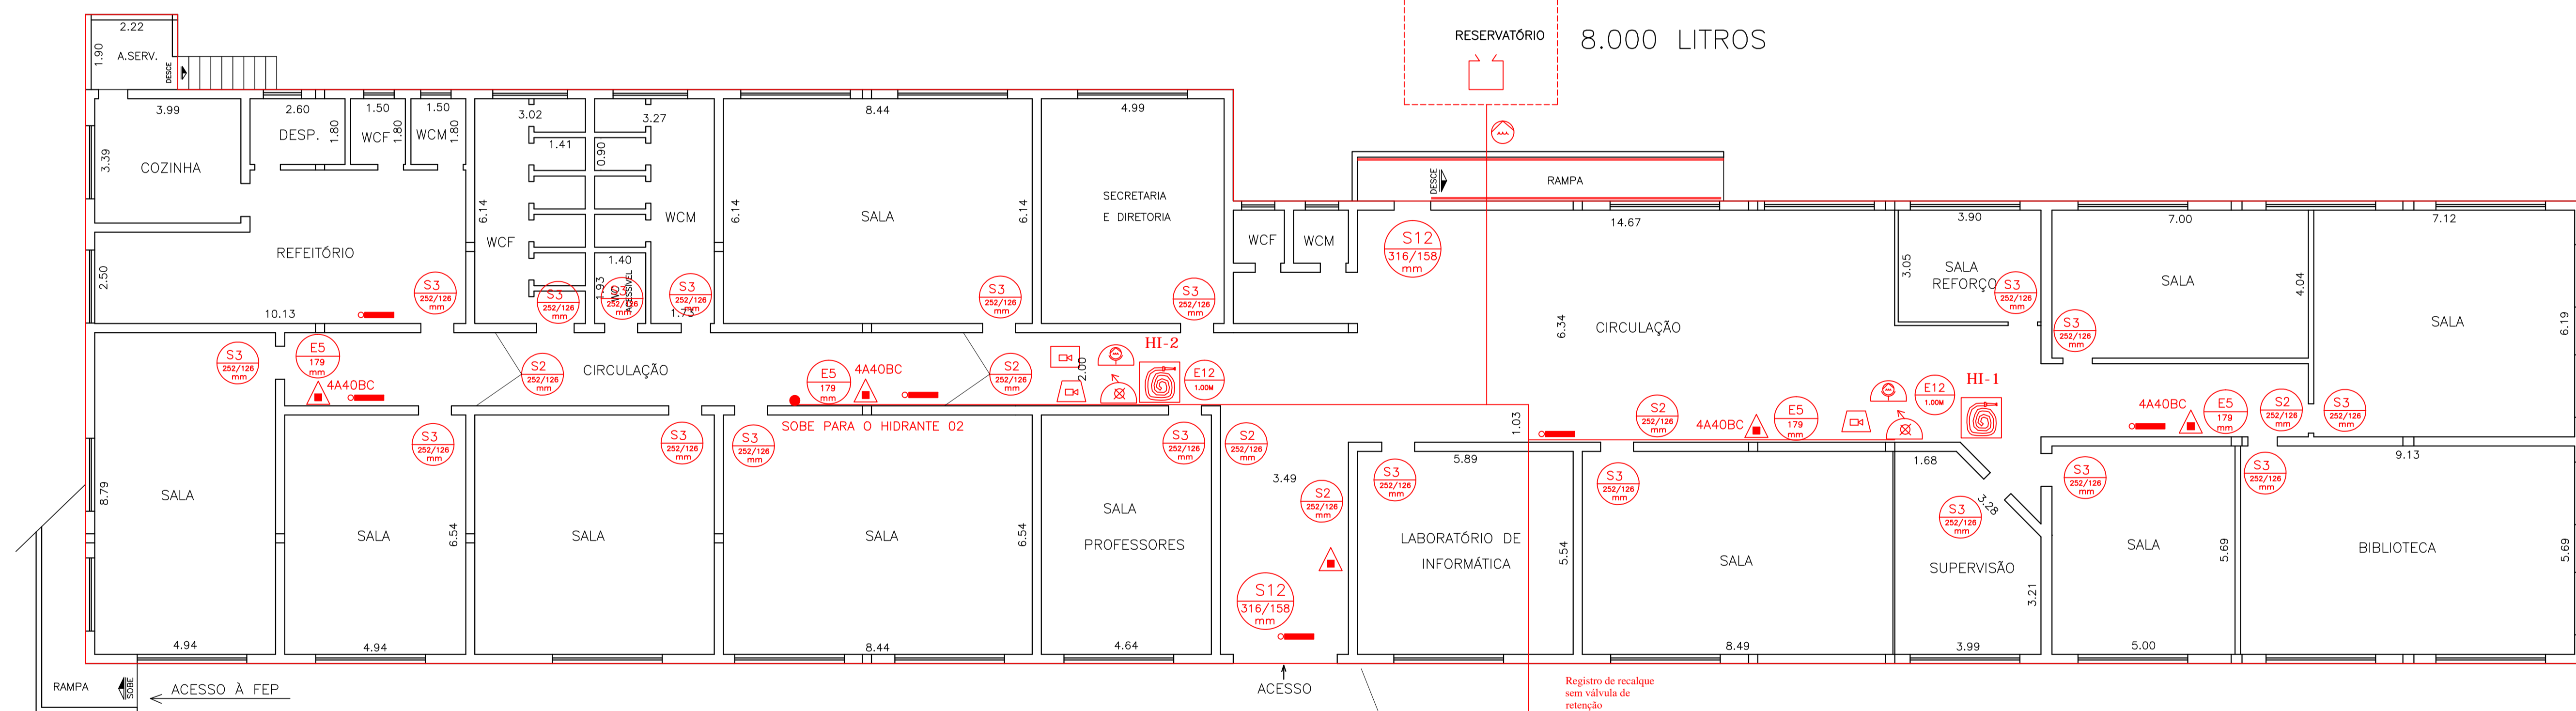

A=962.20m<sup>2</sup>

PAVIMENTO TÉRREO  
ESCALA :1/100

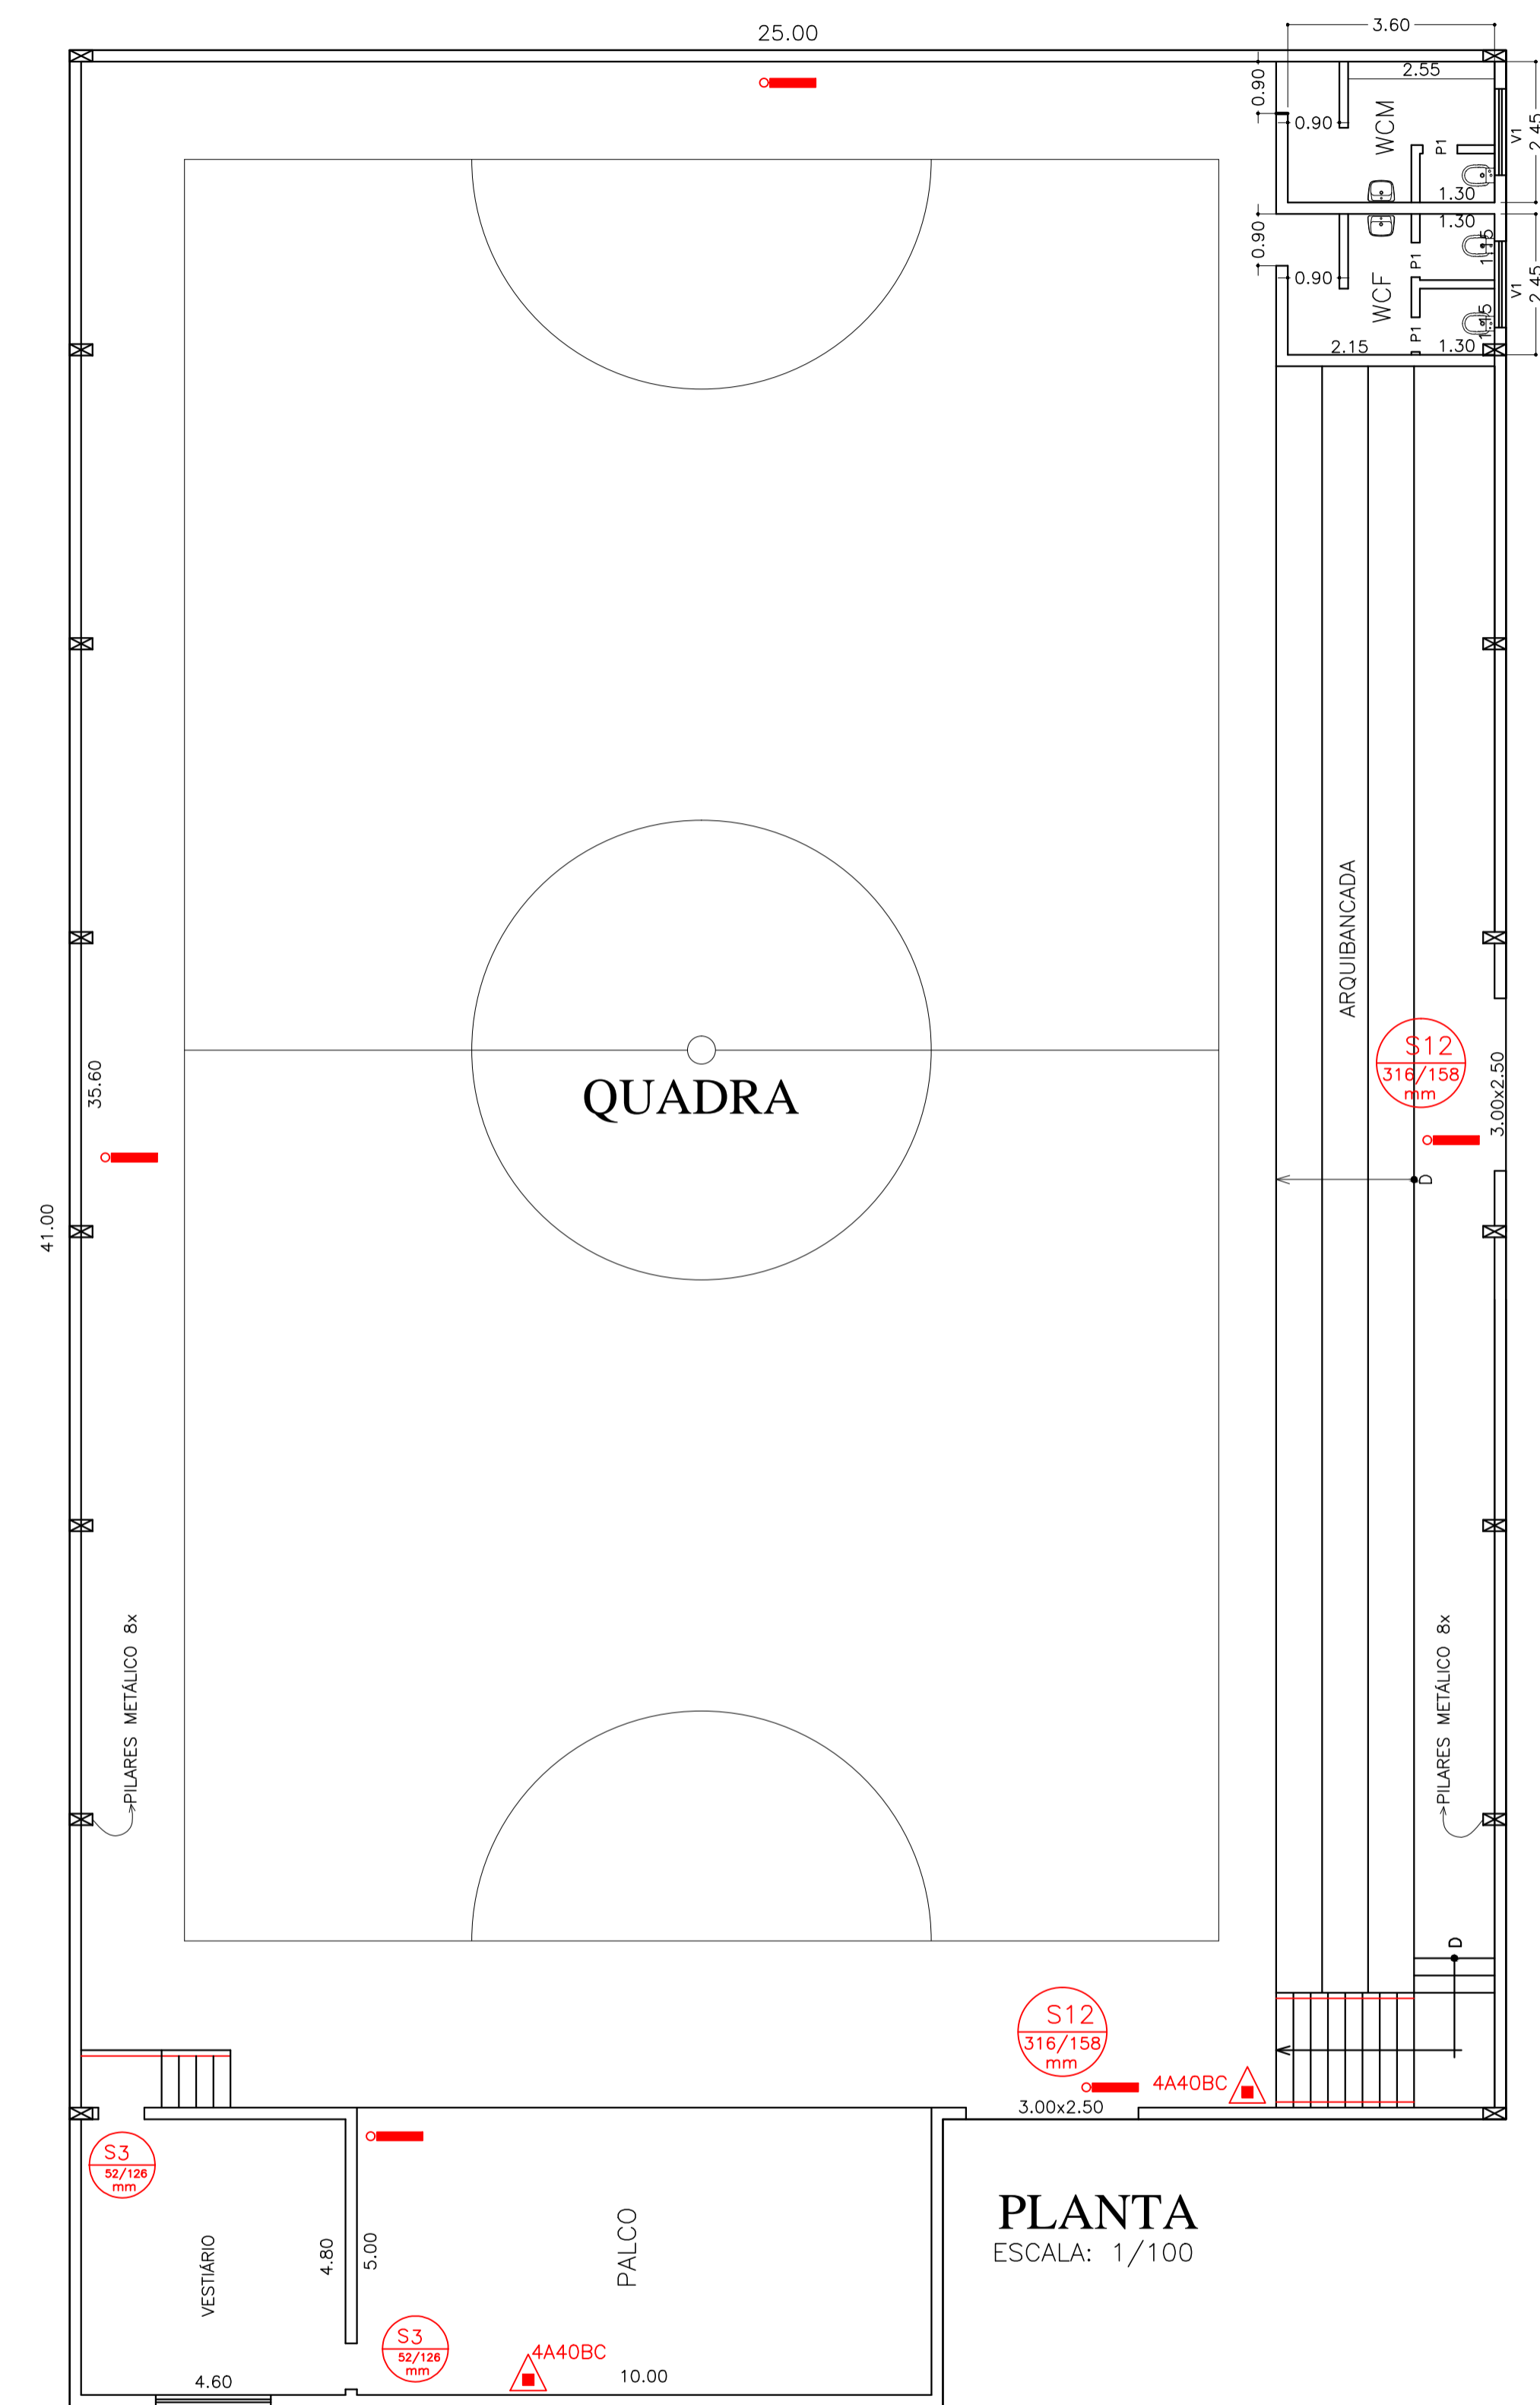

QUADRA: A=976.00m<sup>2</sup>

PLANTA  
ESCALA :1/100

ESCOLA: A=1.683,32m<sup>2</sup>

- Esta edificação está dotada das seguintes
- Sistemas de Proteção Contra Incêndio:
- Extintores
  - Iluminação de Emergência
  - Sinalização de Emergência
- Em caso de emergência:
- Igite 193 - Corpo de Bombeiros
  - Igite 190 - Polícia Militar

Modelo de sinalização M1  
FIGURA 01

ESCOLA MUNICIPAL MONSENHOR SEBASTIÃO VIEIRA  
E FUNDAÇÃO EDUCACIONAL DE PARAISÓPOLIS - MG  
ENDEREÇO: RUA CUMBICA, Nº 37, JARDIM AEROPORTO, PARAISÓPOLIS-MG  
PREFEITURA: