


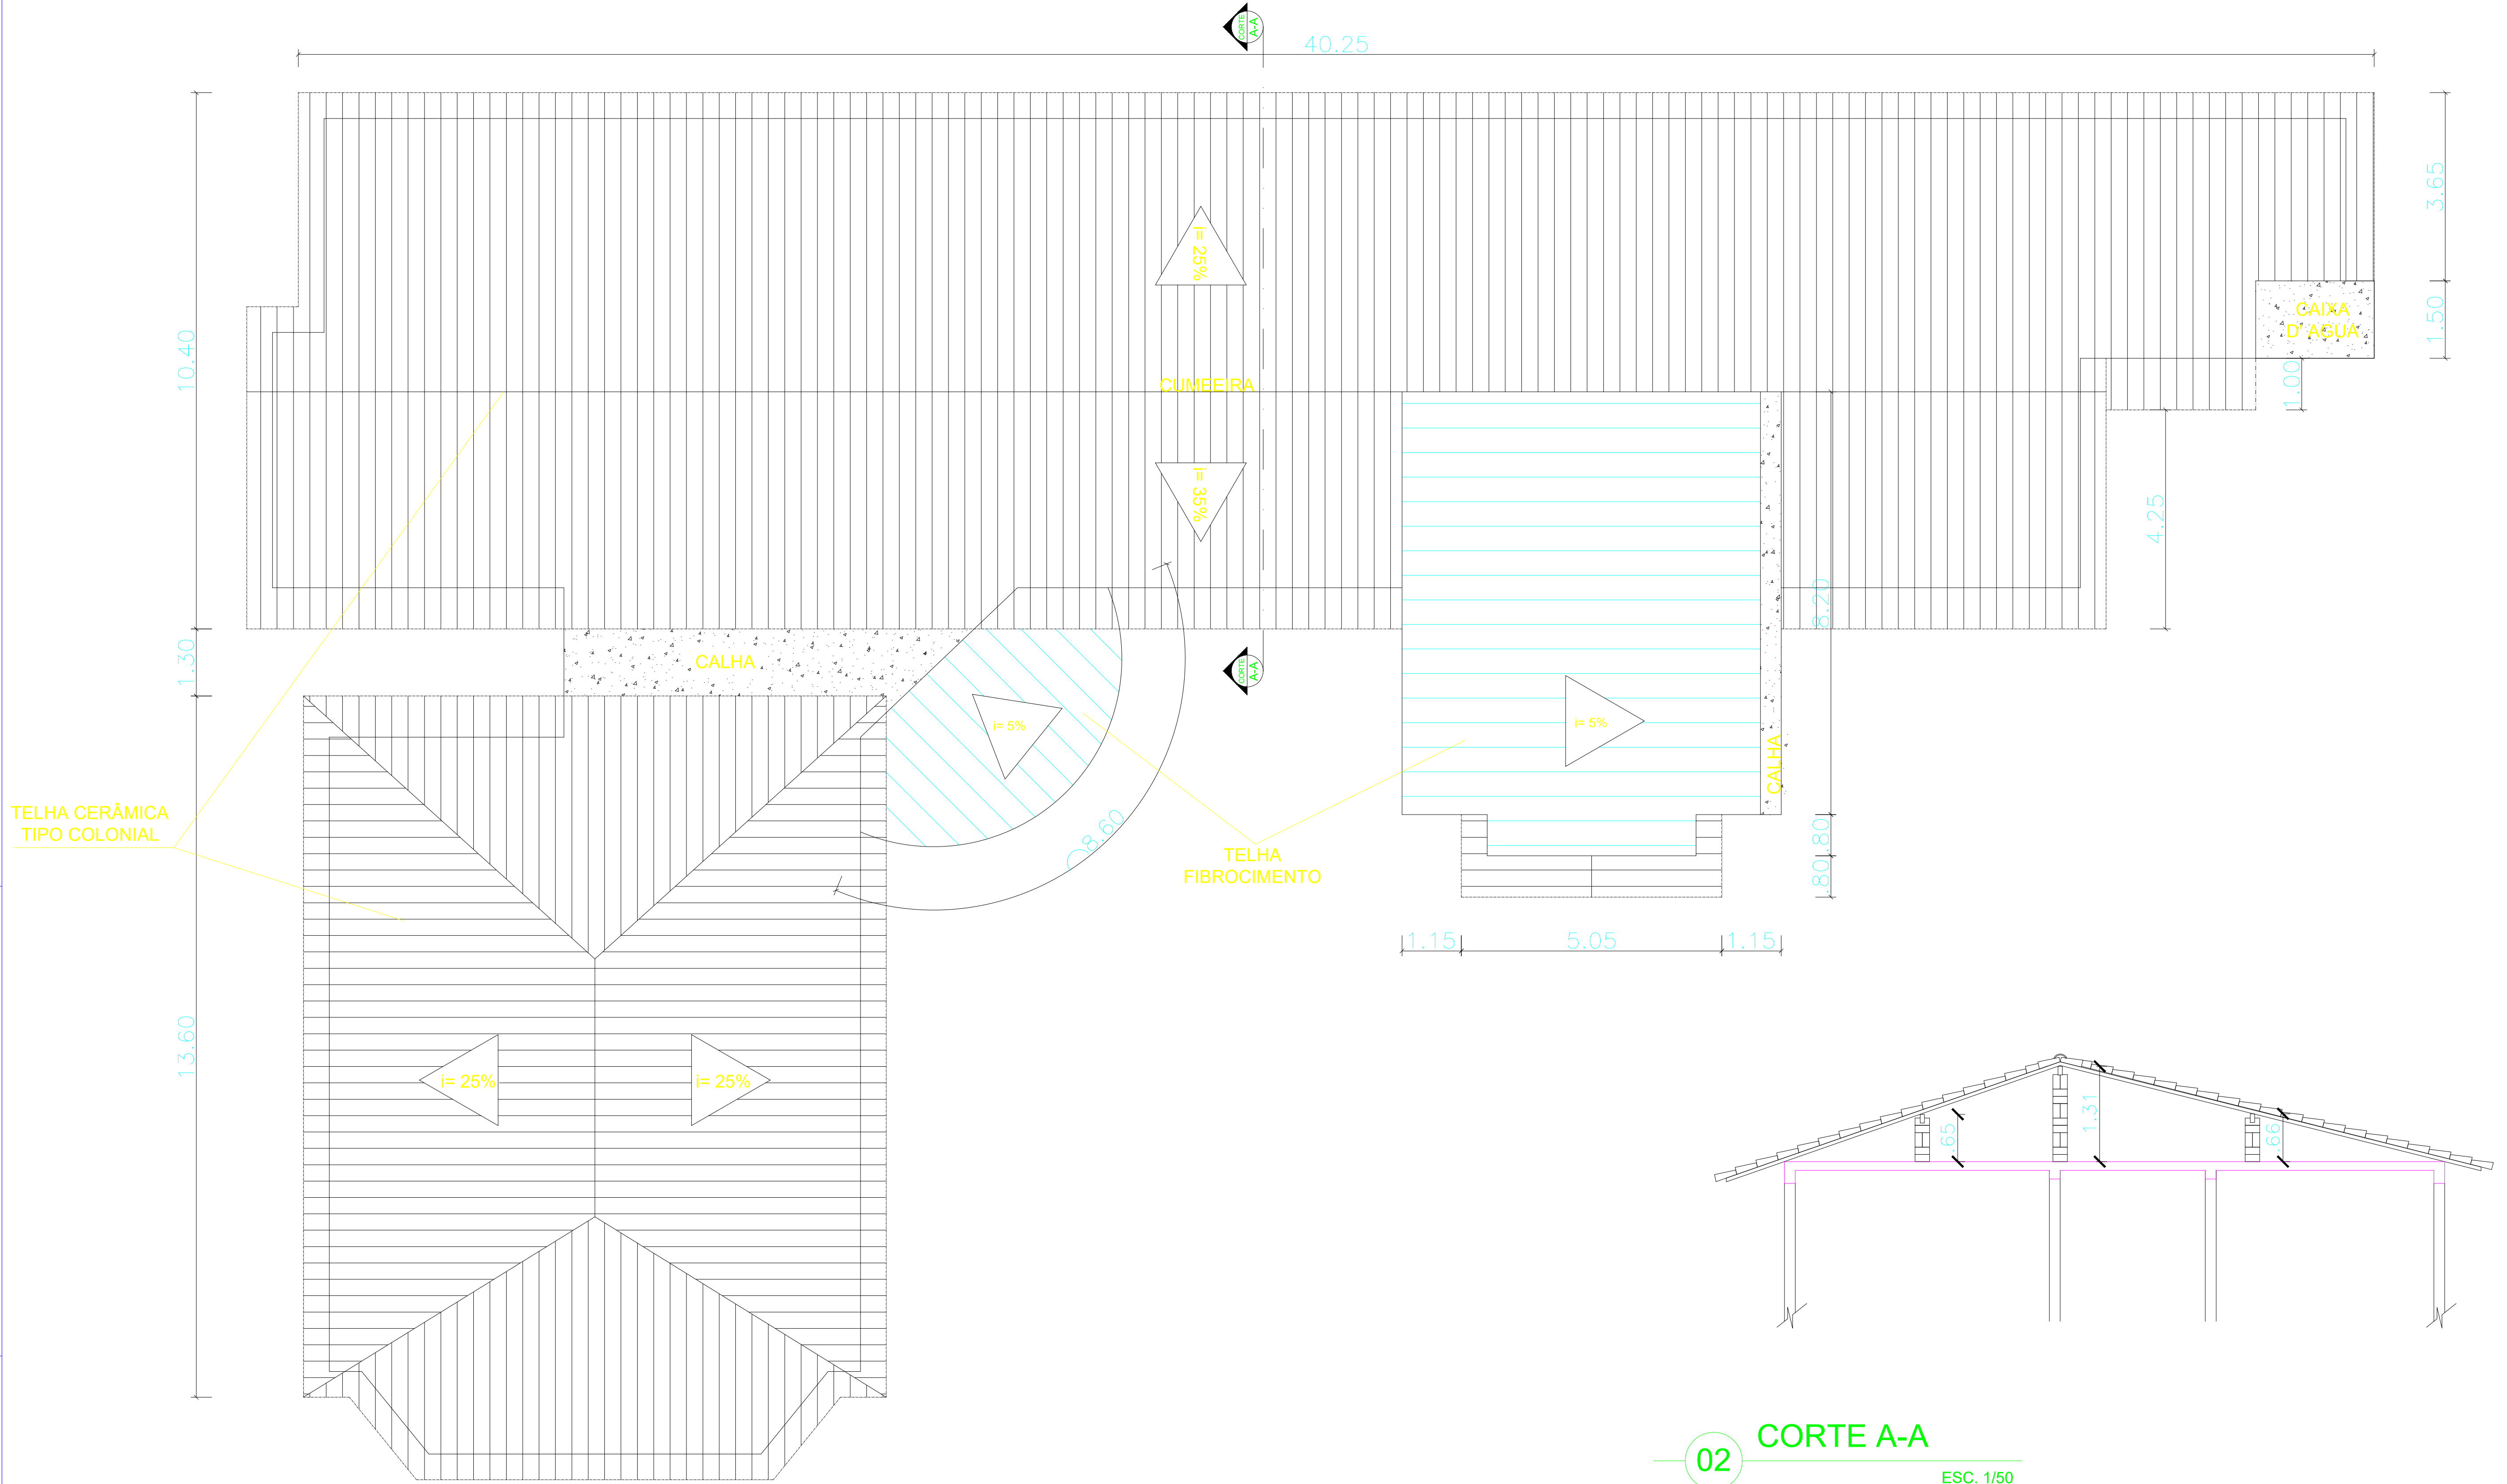

01 PLANTA DE COBERTA
ESC. 1/100

02 CORTE A-A
ESC. 1/50

	CLIENTE: PREFEITURA MUNICIPAL DE IGUATU		
	PROJETO: REFORMA DA ESCOLA DE MÚSICA HUMBERTO TEIXEIRA		
	ENDEREÇO: RUA 27 DE NOVEMBRO, BAIRRO PRADO, IGUATU - CE		
	PROJETO: ARQUITETURA		
DESENHO: PLANTA DE COBERTA	ESCALA: 1/100	PRANCHA:	
CORTE A-A	1/50	02/02	
RESPONSÁVEL TÉCNICO:	DATA:	DESENHO: DAVI RODRIGUES	