


QUADRO GERAL DE ESQUADRIAS										
PORTAS										
	DIM.	MAT.	TIPO	ACAB.	COR	GRADE TIPO	BATENTES ACAB COR	SOLEIRA MATERIAL	N	
P1	0.60 x 2.10	MADEIRA	PARANÁ	PINTURA	VERDE	-	PINT. VERDE	NÃO	02	
P2	0.70 x 2.10	MADEIRA	PARANÁ	PINTURA	VERDE	-	PINT. VERDE	NÃO	04	
P3	0.80 x 2.10	MADEIRA	PARANÁ	PINTURA	VERDE	-	PINT. VERDE	NÃO	01	
P4	0.70 x 2.10	MADEIRA	FICHA	PINTURA	VERDE	-	PINT. VERDE	NÃO	02	
P5	1.50 x 2.10	MADEIRA	FICHA	PINTURA	VERDE	-	PINT. VERDE	NÃO	01	
P6	1.10 x 2.10	METAL	CHAPA	PINTURA	VERDE	-	PINT. VERDE	NÃO	01	
P7	1.20 x 2.10	METAL	FICHA	PINTURA	VERDE	-	PINT. VERDE	GRANITO	02	
PT	3.00 x 2.40	METAL	CHAPA	PINTURA	VERDE	-	PINT. VERDE	NÃO	01	

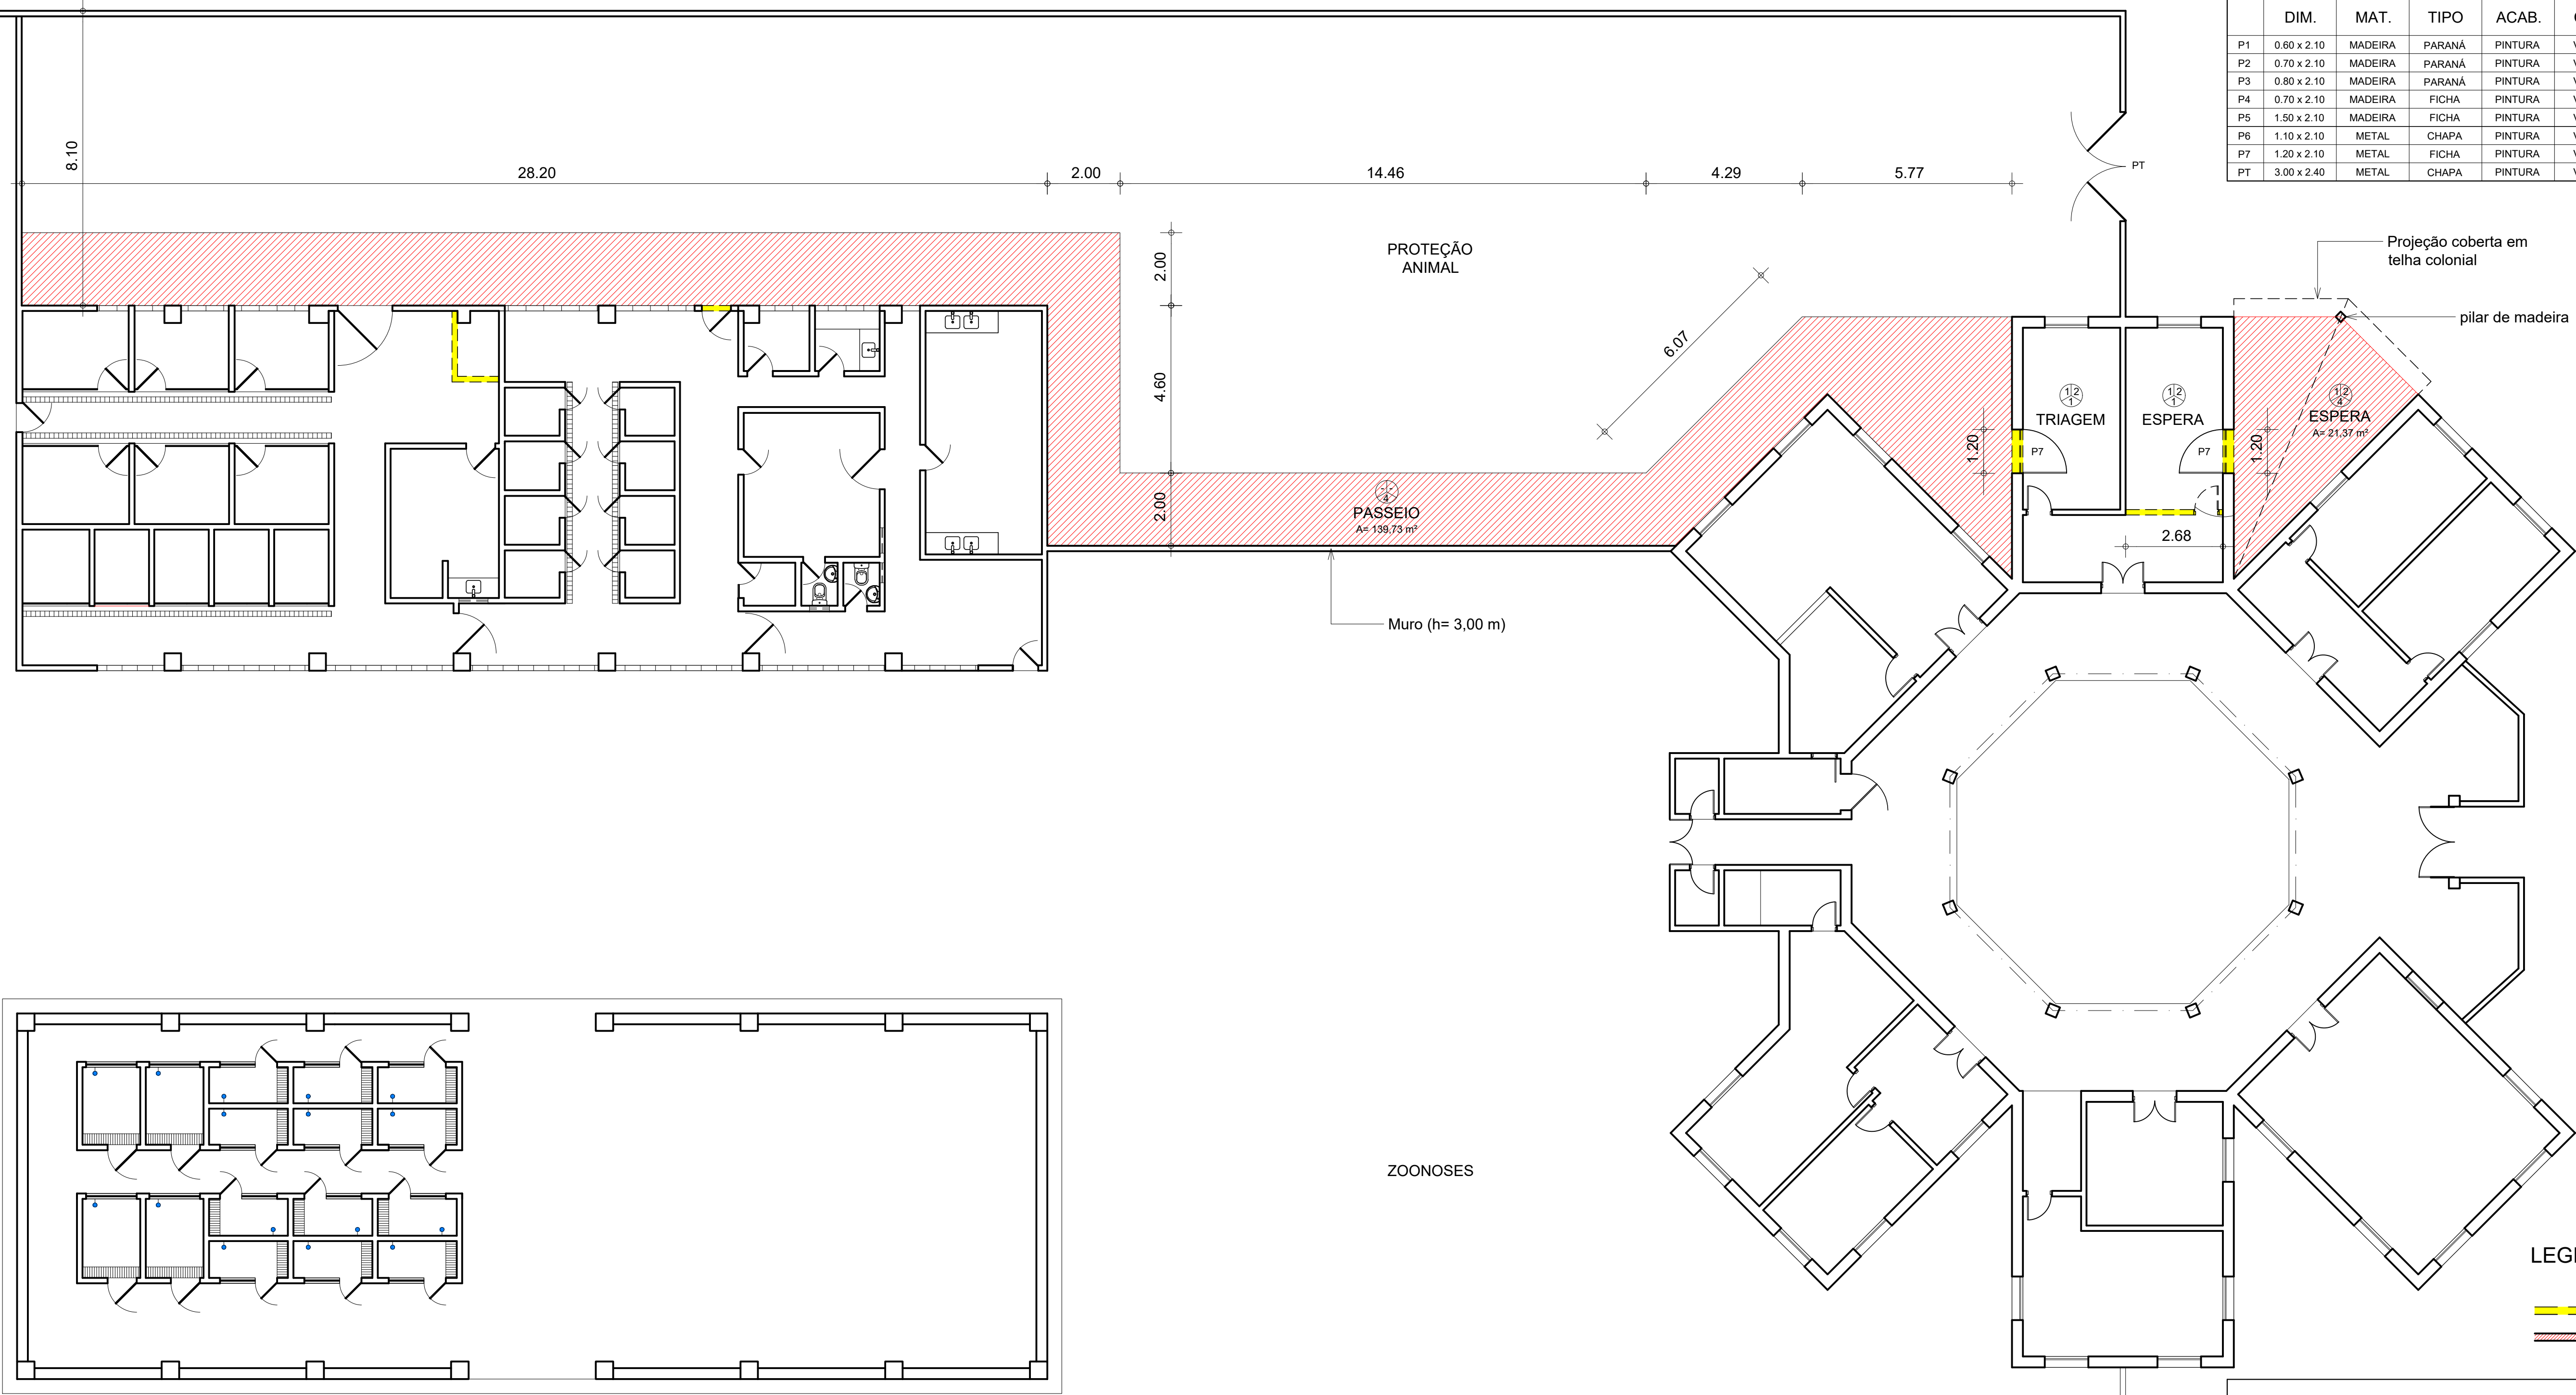

LEGENDA DE REFORMA

- DEMOLIR
- CONSTRUIR

QUADRO DE ESPECIFICAÇÕES

PISO	ACABAMENTOS
1	PISO INDUSTRIAL POLIDO EXISTENTE
2	CERÂMICA RETIFICADA DE BAIXO ÍNDICE DE ABSORÇÃO D'ÁGUA, ACABAMENTO ACETINADO, 57 X 57 cm
3	PISO CERÂMICO EXISTENTE
4	CIMENTADO RÚSTICO
PAREDE	ACABAMENTOS
1	PINTURA TINTA LATEX LAVÁVEL
2	CERÂMICA RETIFICADA DE BAIXO ÍNDICE DE ABSORÇÃO D'ÁGUA, ACABAMENTO ACETINADO, 57 X 57 cm ATÉ O FORRO
3	CERÂMICA RETIFICADA DE BAIXO ÍNDICE DE ABSORÇÃO D'ÁGUA, ACABAMENTO ACETINADO, 57 X 57 cm ATÉ A ALTURA DE 1,50 m + PINTURA LATEX LAVÁVEL
4	CERÂMICA RETIFICADA DE BAIXO ÍNDICE DE ABSORÇÃO D'ÁGUA, ACABAMENTO ACETINADO, 57 X 57 cm ATÉ A ALTURA DE 1,35 m
5	REVESTIMENTO CERÂMICO EXISTENTE
TETO	ACABAMENTOS
1	FORRO FALSO EM GESSO
2	TELHADO APARENTE

UNIDADE DE VIGILÂNCIA
DE ZOONOSSES/PROTEÇÃO ANIMAL

PROJETO DE ARQUITETURA

LocalRODOVIA ANTÔNIO ADIL DE MENDONÇA, SN, BAIRRO FOMENTO, IGUATU-CE

ConteúdoPLANTA DE REFORMA

Escala1:100

Prancha01/03

Responsável técnicoCÉSAR AUGUSTO DE O. NASCIMENTO - CAU A71400-3

Datamai/2025

Revisão-

Desenho

1 PLANTA DE REFORMA

ESCALA 1:100

ESCALA - 1:100
PLOT STYLE TABLE
USE OBJECT LINEWEIGHT
COLORS

TAMANHO DA PRANCHA - A1- 841,00 x 594,00 mm