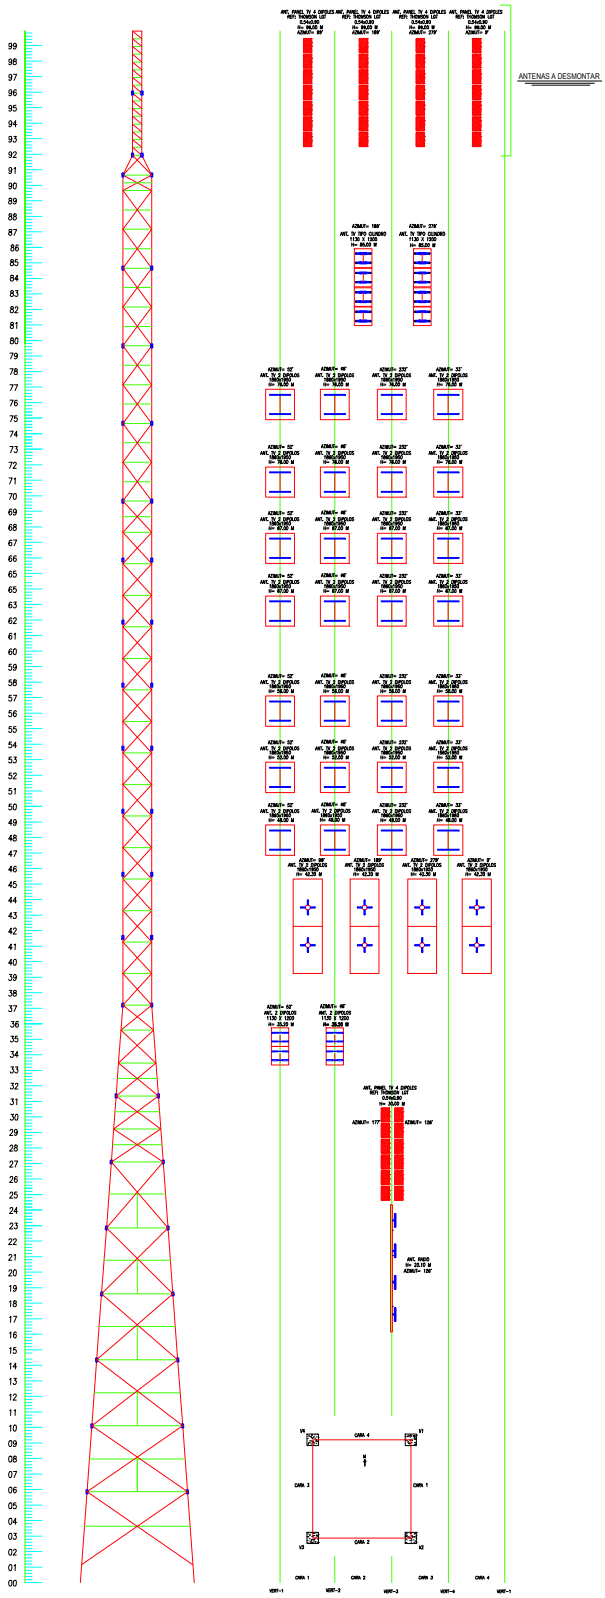

		E.B CERRO JURISDICCIONES–ÁBREGO–N.SANTANDER TORRE CUADRADA AUTO SOPORTADA DE 100 MTR.	REALIZO:	FECHA:
		CONTIENE: EVALUACION CARGAS EXISTENTES Y ANTENAS A DESMONTAR	DIBUJO:	DIBUJO: 1/2